



Planimetria generale del progetto relativo alla riqualificazione della viabilità esistente " ... di Viale Montegrappa, Viale Piave e del terminal autocorriere, con il parcheggio collegato", ricomprendente i Comparti n.5 e n.8.
Opere già autorizzate con Permesso di Costruire n. 2011/065

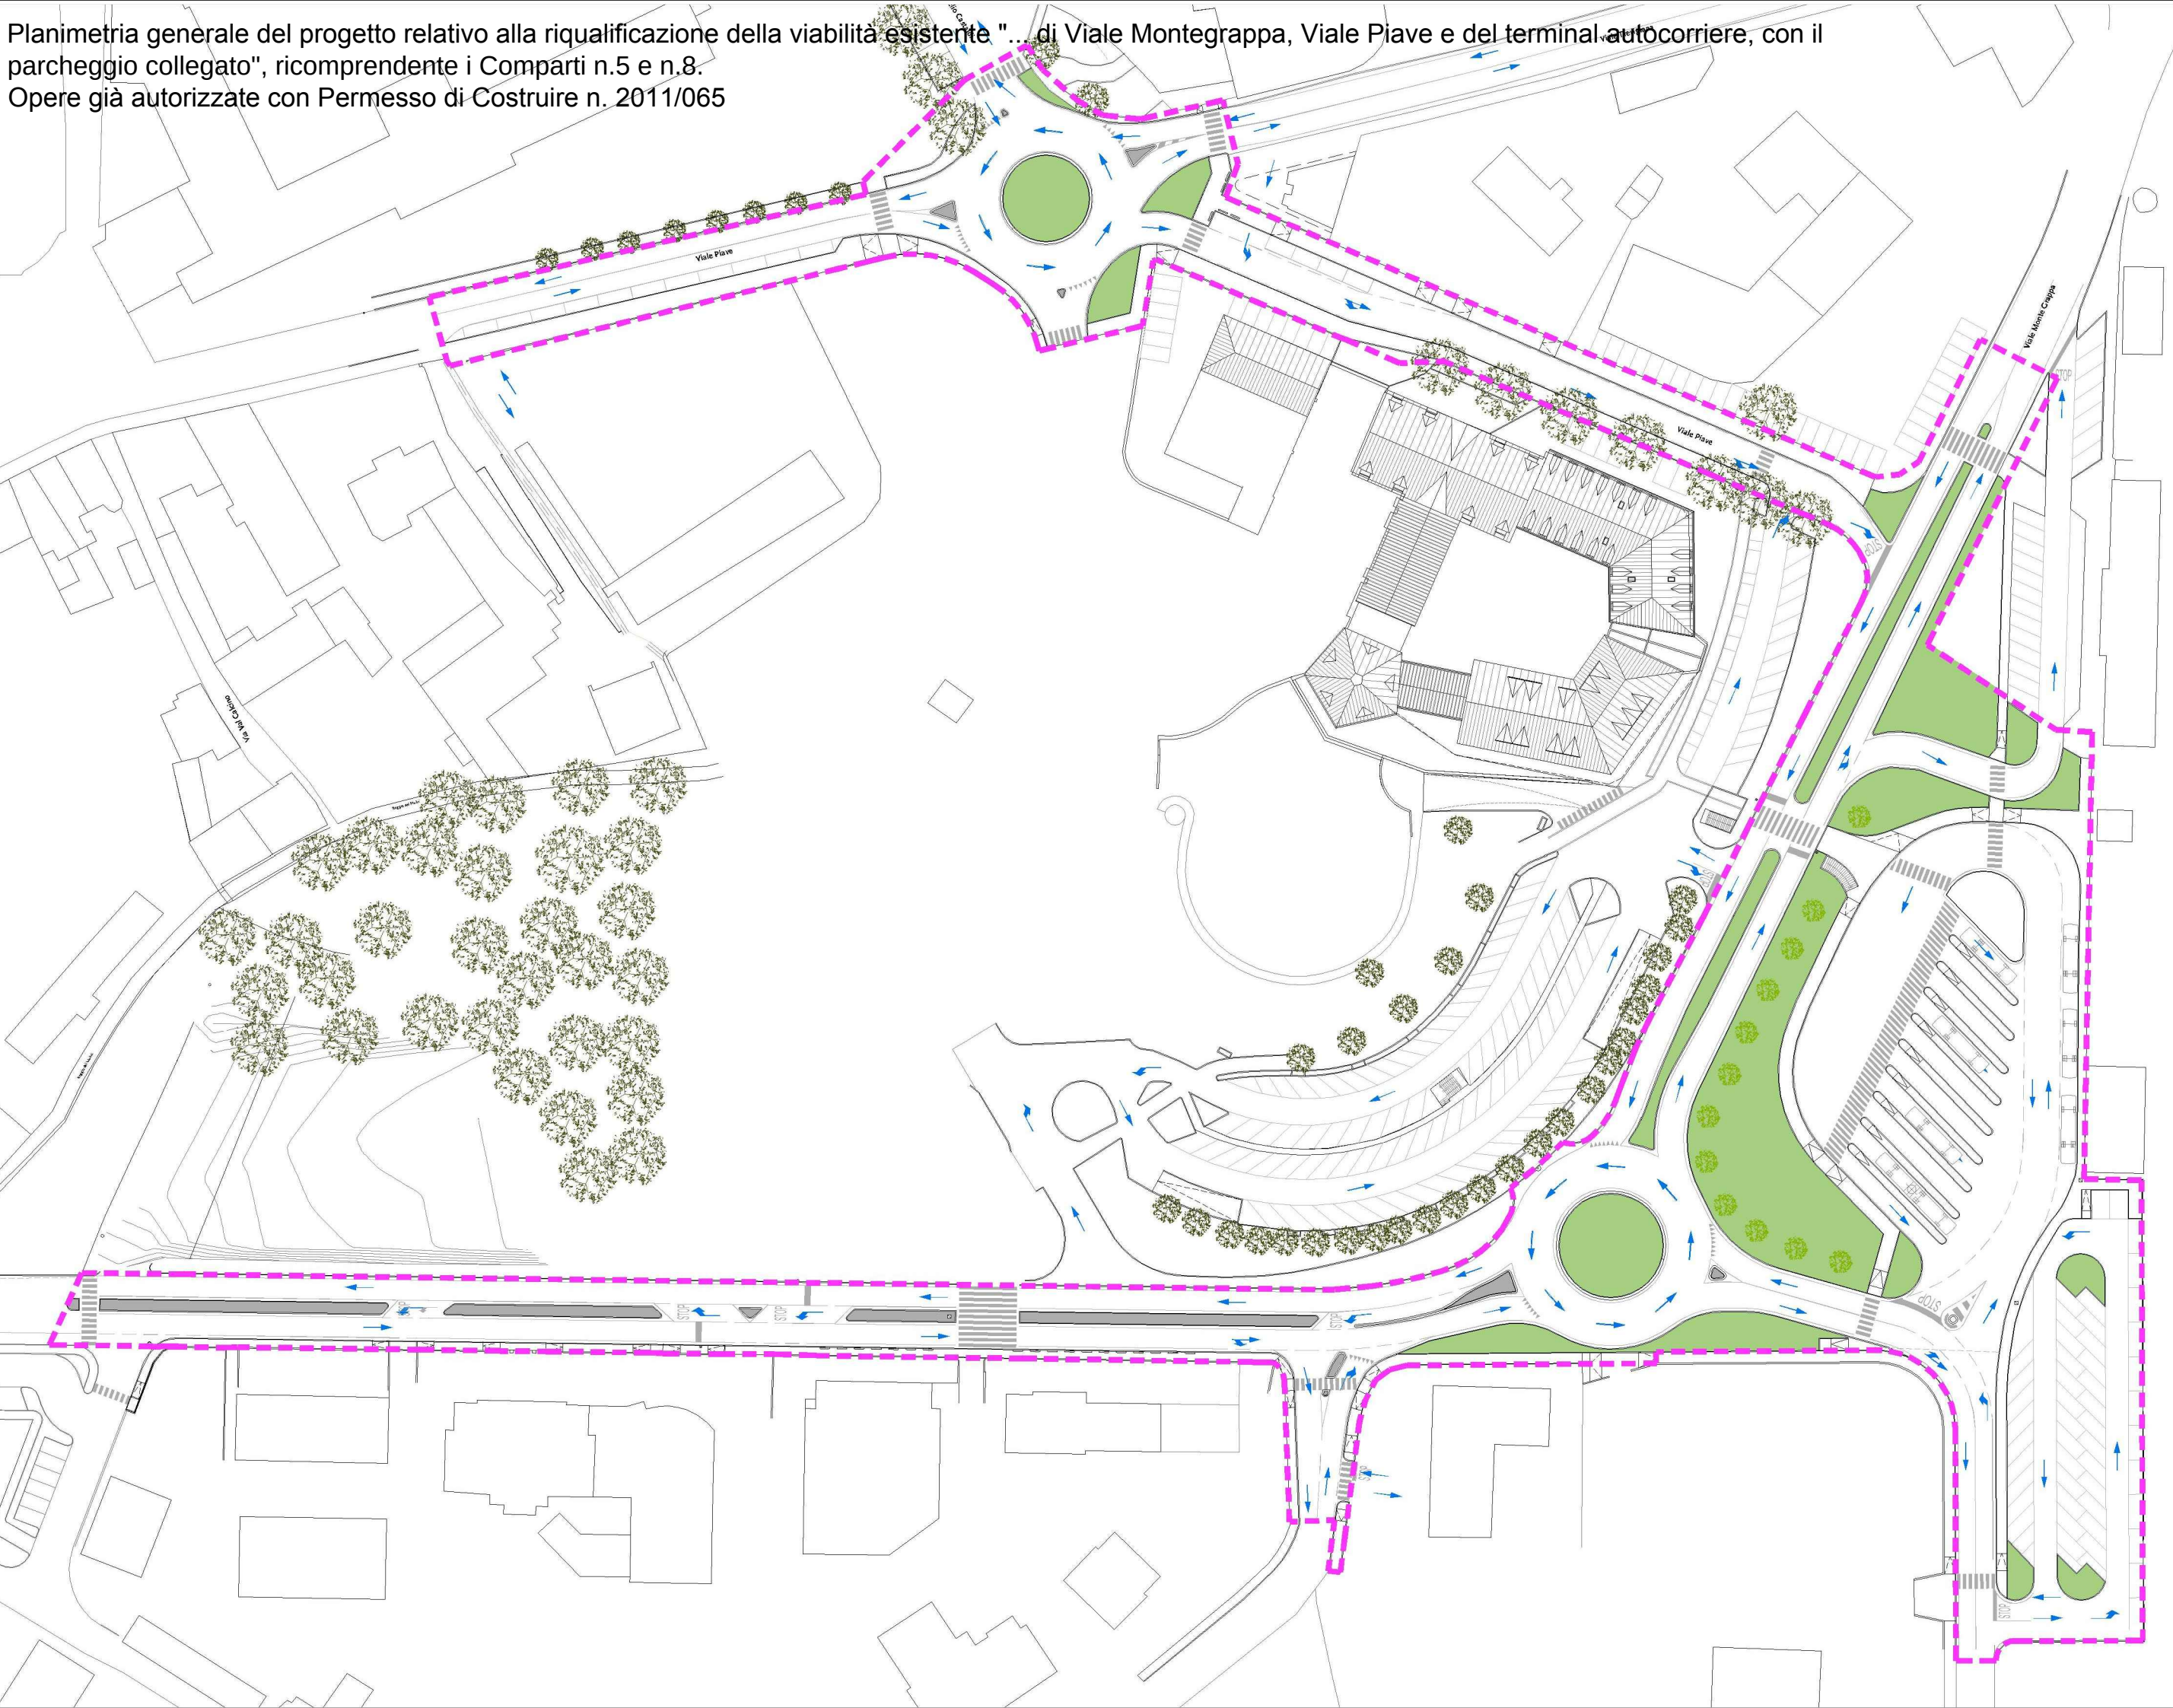

Estratto della Tav. 12 del PI 2008/C - Planimetria generale con indicazione dei comparti edificatori scala 1:1000

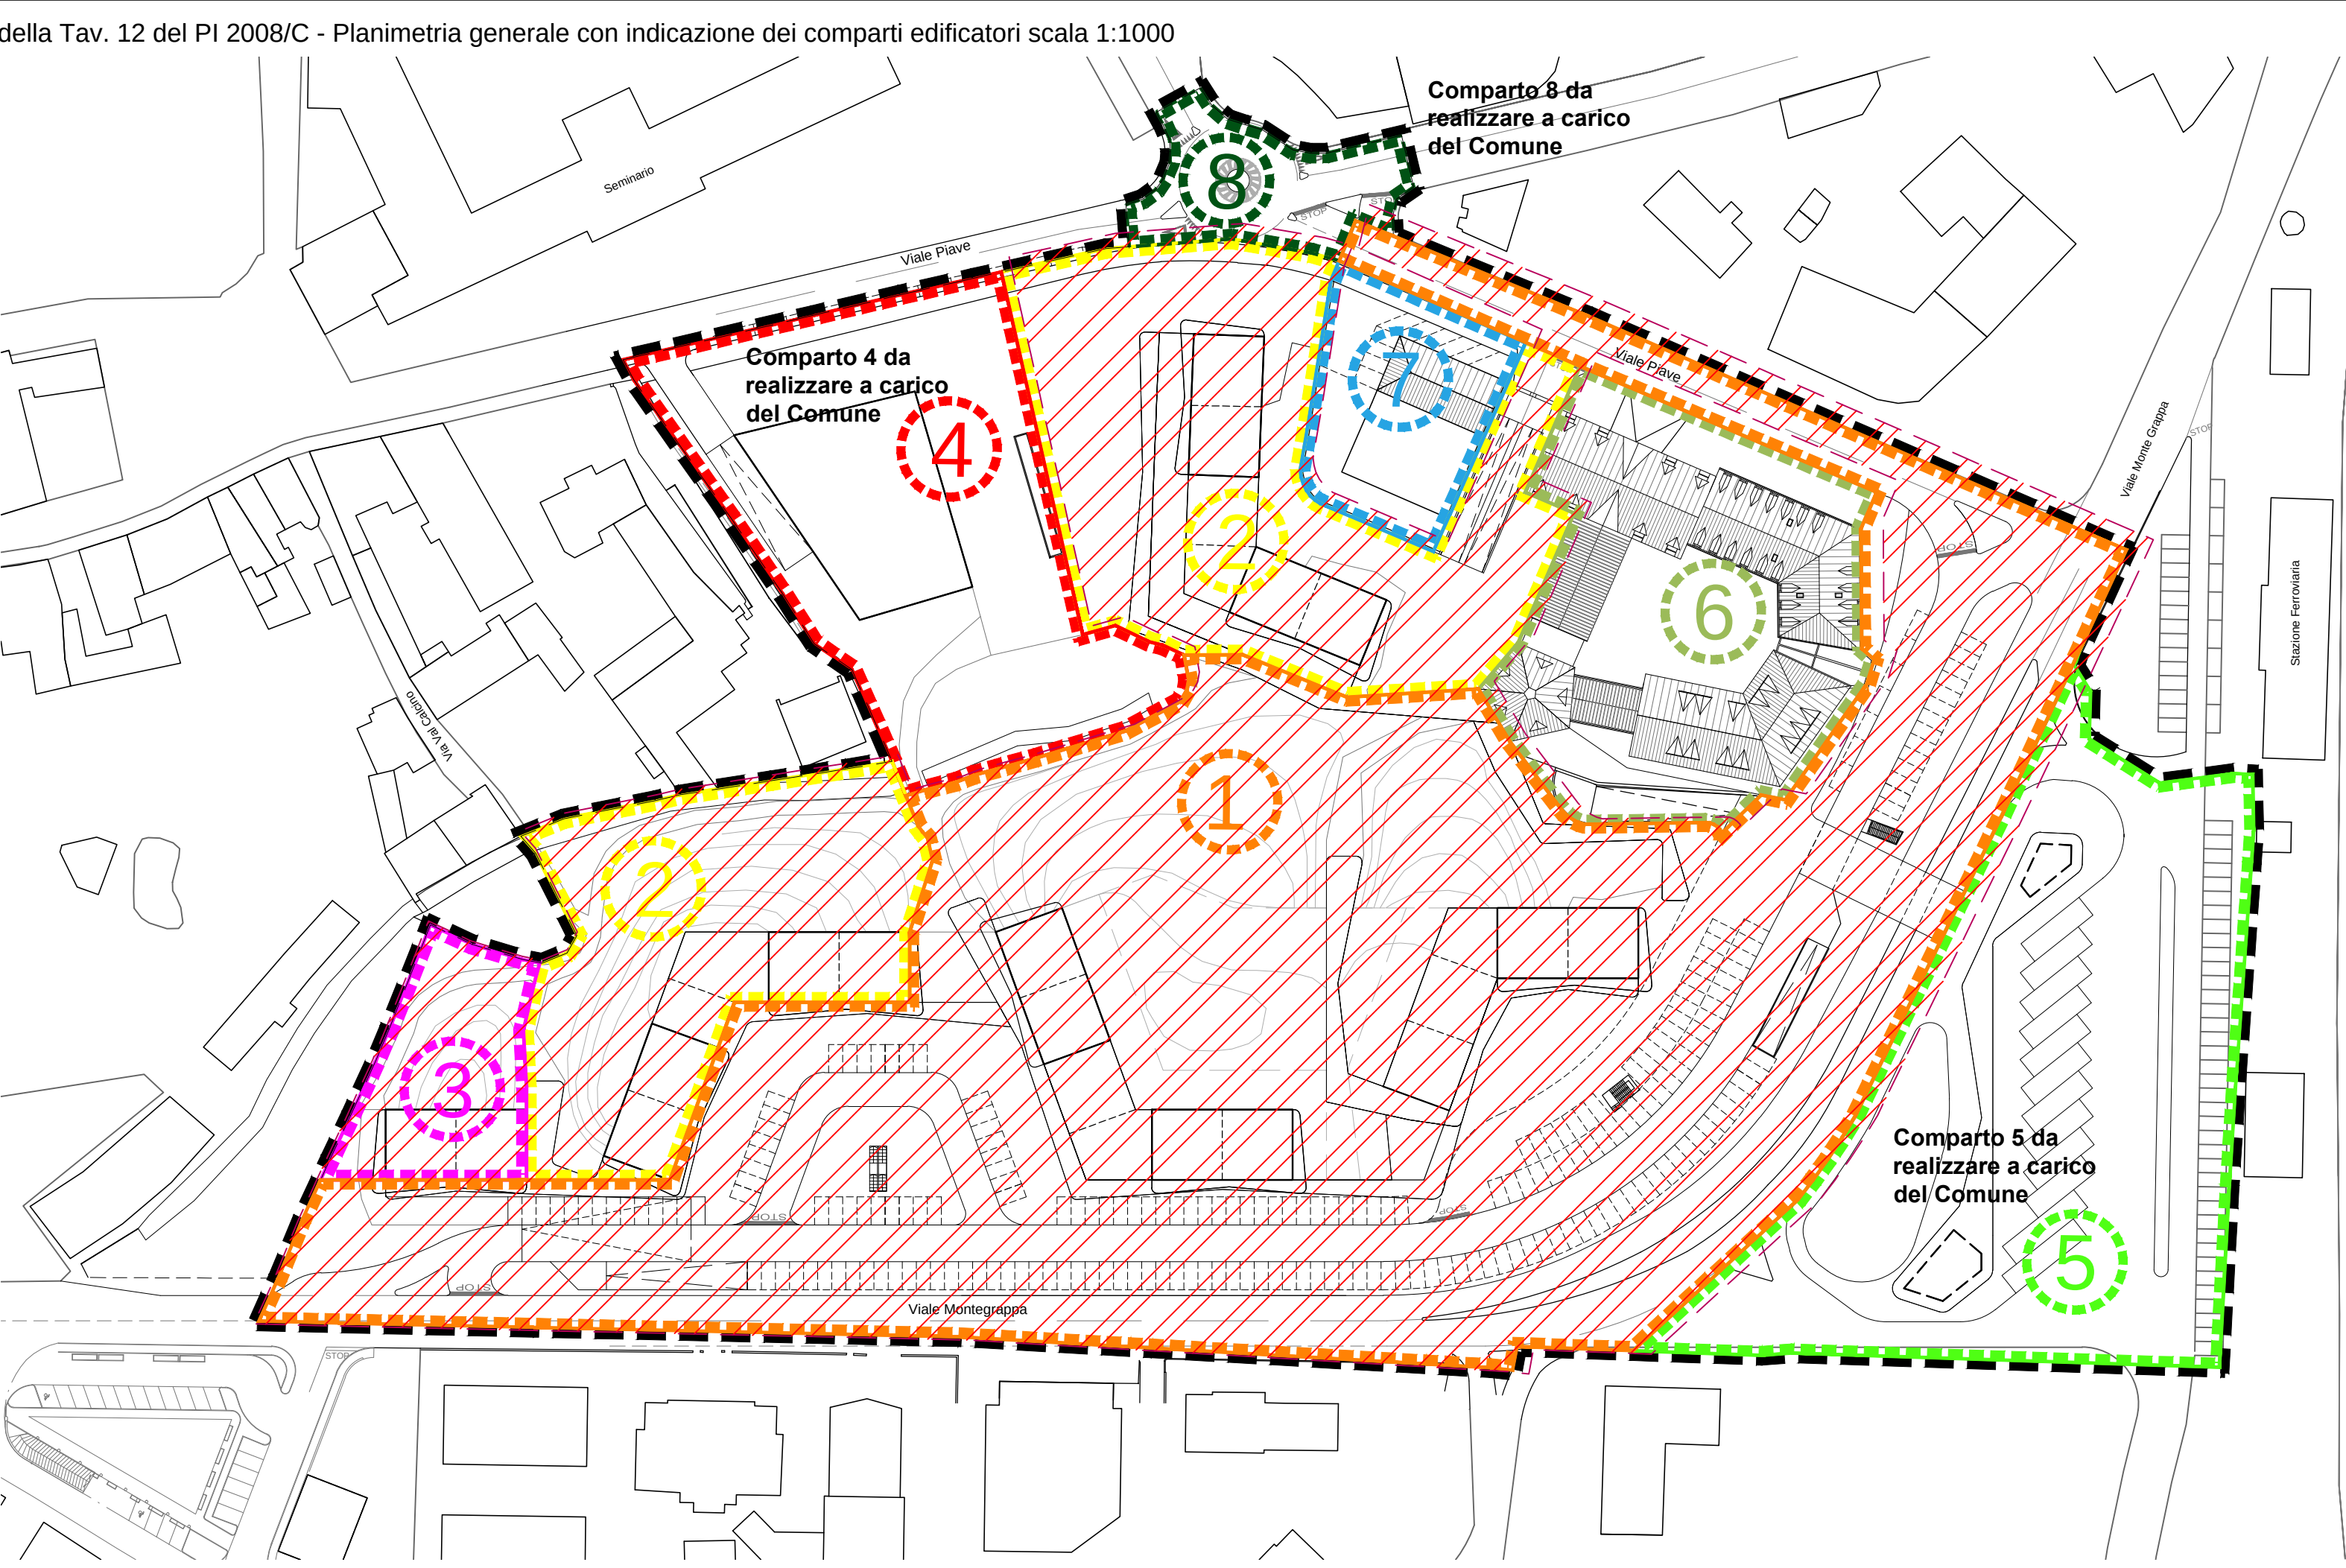

Comparti edificatori e modalità di attuazione

- Perimetro d'ambito oggetto del Piano degli Interventi
- Comparto n°1 edifici a carico del privato e opere di urbanizzazione convenzionate
 - Comparto n°2 edifici a carico del privato e opere di urbanizzazione convenzionate
 - Comparto n°3 edifici a carico del privato e opere di urbanizzazione convenzionate
 - Comparto n°4 edificio a carico del comune e opere di urbanizzazione da convenzionare
 - Comparto n°5 realizzazione a carico del comune. L'ambito di intervento oggetto del P.I. comprende tale zona in base a quanto prescritto nel punto E) della lettera della Soprintendenza BB.AA. datata 04/08/2006.
 - Comparto n°6 comparto assimilato all'ambito CS
 - Comparto n°7 comparto assimilato all'ambito CS
 - Comparto n°8 Nodo di viabilità da realizzare a carico del comune
- Le opere di urbanizzazione indica nei comparti sono specificate nella tavola 18
- In barrato color rosso i comparti oggetto della presente richiesta

GianRenato **Piolo** Architetto

Oggetto_ Variante alla P.E. n. 2012/0533 ai sensi della L.R. 14/2009 e ss.mm.ii. e delle Norme Tecniche del Piano degli Interventi 2008/C per l'attuazione dei Comparti n.1, 2 e 3 del P.I. 2008/C

Localizzazione_ Viale Monte Grappa e Viale Piave

Committente_ Altanon S.r.l.

Descrizione_ Estratti di: P.I. 2008/C - Tav 12 - Planimetria generale con indicazione dei comparti edificatori e Tav 11 - Profilo Planimetria del progetto relativo alla riqualificazione della viabilità esistente di cui al PC 2011/065

Fase_ ☒ Stato di fatto ☐ Progetto ☐ Comparativa

Livello progettuale_ ☐ Bozza ☐ Preliminare ☒ Definitivo ☐ Esecutivo

Scala_ 1:500

Data deposito_ Maggio 2014

Data aggiornamento_

Codice interno_ 039

Informativa_ Gli elaborati grafici contenuti nelle tavole sono di proprietà dello studio esecutore e non possono essere riprodotti né consegnati a terzi senza autorizzazione scritta dello stesso: art. 99 L.22/01/94 n°53

Firma e/o timbro committente
Firma e timbro progettista

A2


Feltre - Largo Castaldi n. 2 - 32032 Belluno - gianrenato@piolo.it - gianrenato.piolo@archiworldpec.it - Tel. 0439 840876 - Fax 0439 2149

Estratto della Tav. 11 del PI 2008/C - Profili



Prospetti indicativo

scala 1:200

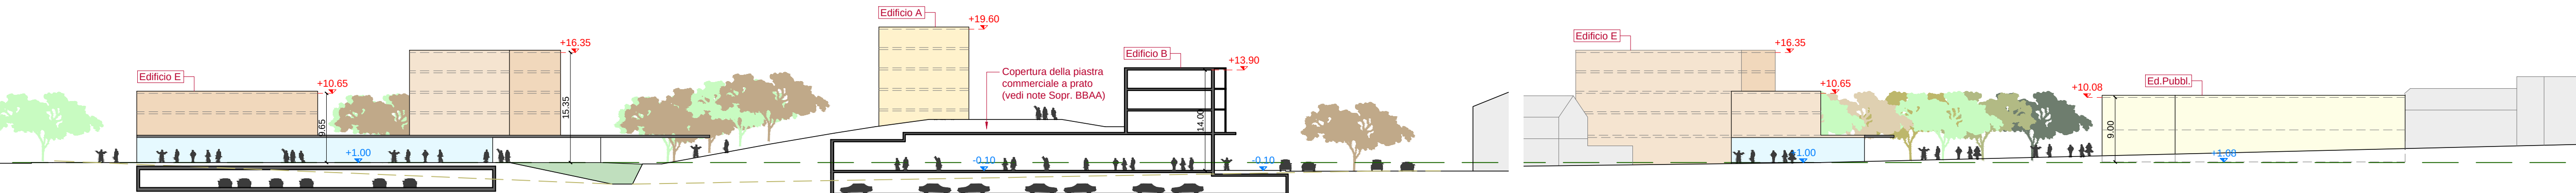


Sezione trasversale AA

scala 1:500


Profilo 1-1 Viale Piave

scala 1:500

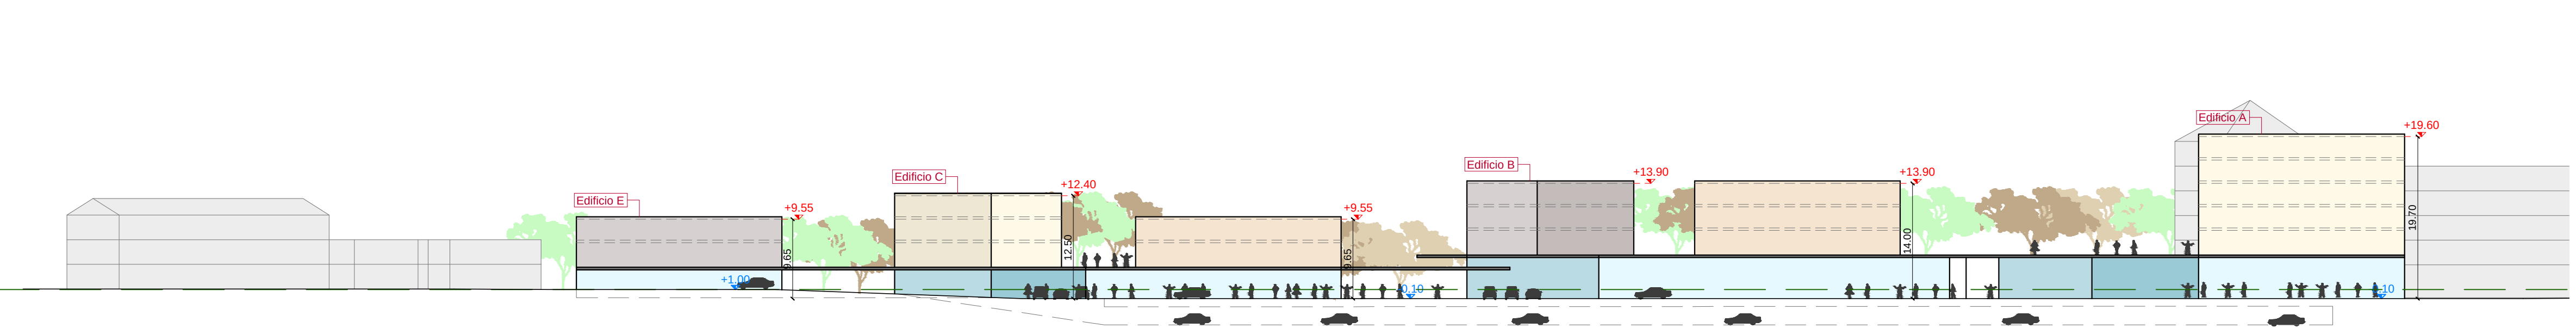

Profilo 2-2 Viale Montegrappa

scala 1:500

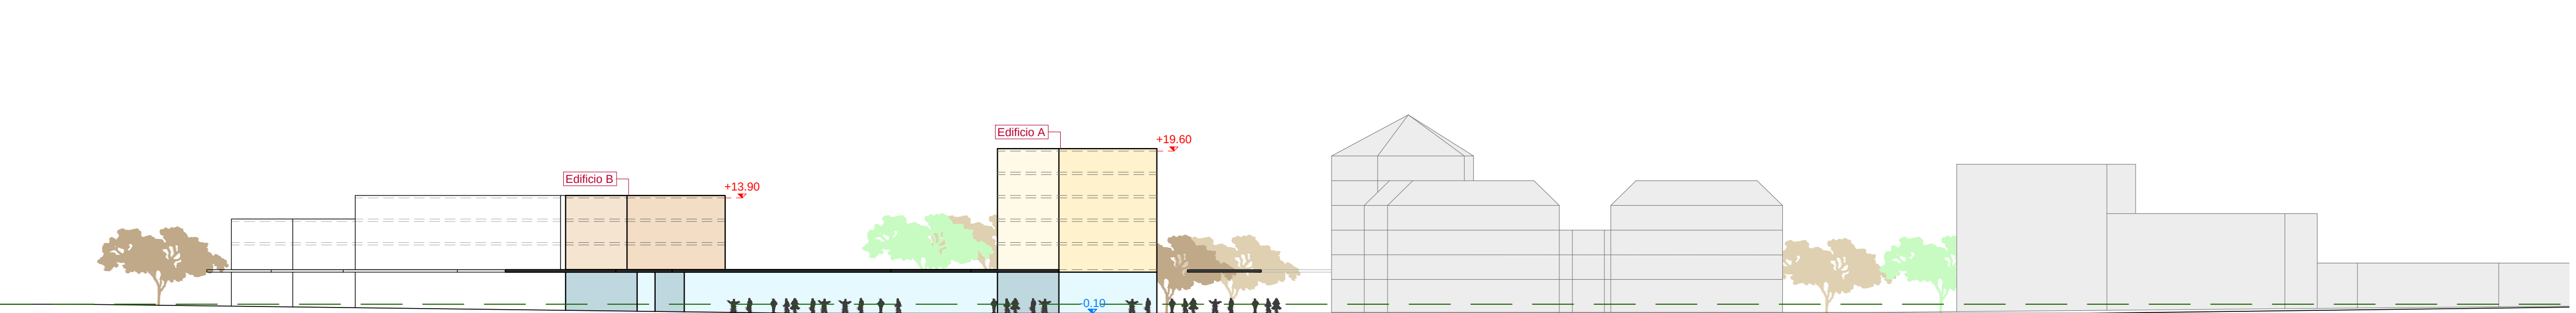

Profilo 3-3 Viale Montegrappa lato Stazione Autocorriere

scala 1:500

LEGENDA

Andamento terreno stato di fatto

Quote altimetriche riferite a +0.00 di rilievo

Quota dell'intradosso dell'ultimo solaio abitabile, presa dallo 0.00 di rilievo e calcolata ai sensi della L.R. 21/96 e s.m.i..

