

Oggetto. Variante alla P.E. n. 2012/0533 ai sensi della L.R. 14/2009 e ss.mm.ii. e delle Norme Tecniche del Piano degli Interventi 2008/C, per l'attuazione dei Comparti n.1, 2 e 3 del P.I. 2008/C

Localizzazione. Viale Monte Grappa e Viale Piave

Committente. Altanor S.r.l.

Descrizione. Prospetto Nord - Est lungo viale Piave e prospetto Nord - Ovest e confronti

Fase. Stato di fatto Progetto Comparativa

Livello progettuale. Bozza Preliminare Definitivo Esecutivo

Scala. 1 : 200

Data deposito. Maggio 2014

Data aggiornamento.

Codice interno. 039

Informativa. Gli abbozzi grafici contenuti nelle tavole sono di proprietà del studio e non possono essere riprodotti né coperti a terzi senza autorizzazione scritta dello stesso: art. 99 L.32/01/1960 n°53


Firma e/o timbro committente
Firma e timbro progettista

P05


Feltre - Largo Castaldi n. 2 - 33012 Belluno - gianrenato@piolo.it - gianrenato.piolo@archiworldspec.it - Tel. 0439 840876 - Fax 0439 2149




Prospetto Nord - Est lungo viale Piave di cui alla P.E. 2012/0533

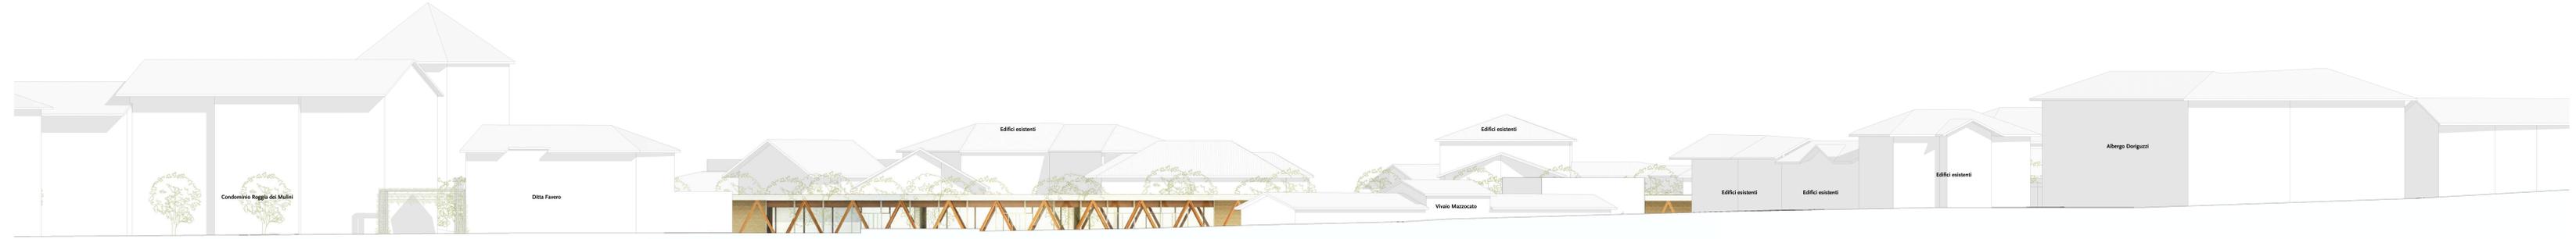

Prospetto Nord - Est lungo viale Piave in variante

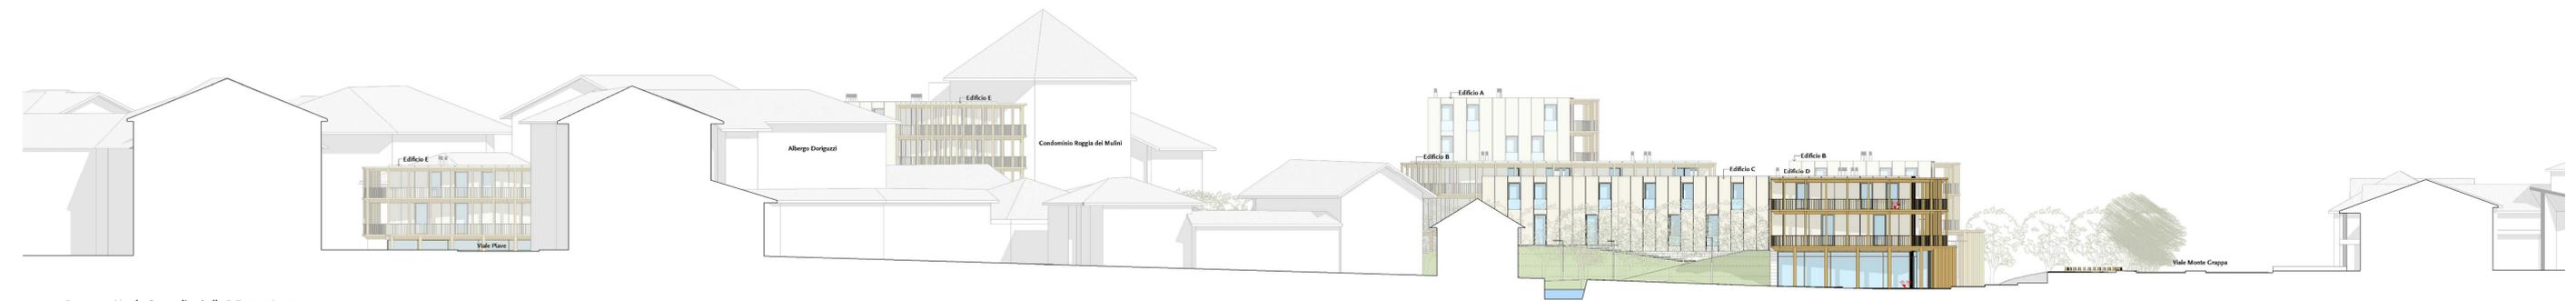

Prospetto Nord - Ovest di cui alla P.E. 2012/0533

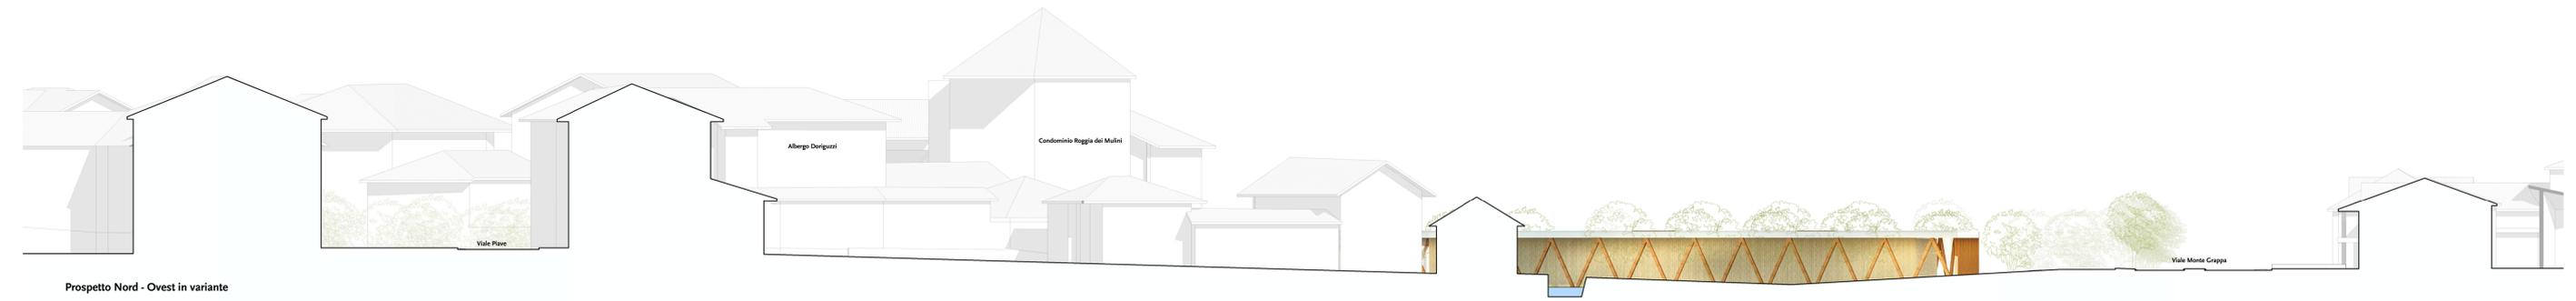

Prospetto Nord - Ovest in variante