




Sezione CC di cui alla P.E. 2012/0533



Sezione CC in variante



Prospetto Nord - Est interno al parco di cui alla P.E. 2012/0533

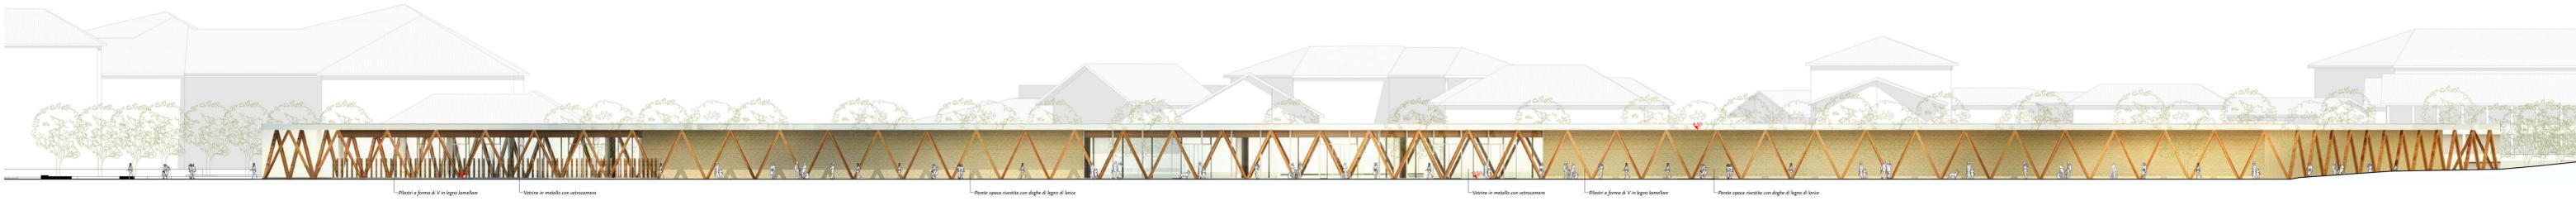

Prospetto Nord - Est interno al parco variante

GianRenato Piolo Architetto

Oggetto Variante alla P.E. n. 2012/0533 ai sensi della L.R. 14/2009 e ss.mm.ii. e delle Norme Tecniche del Piano degli Interventi 2008/C per l'attuazione dei Comparti n.1, 2 e 3 del P.L. 2008/C

Localizzazione Viale Monte Grappa e Viale Piave

Committente Altanon S.r.l.

Descrizione Prospetto Nord- Est interno al parco e Sezione CC e confronti

Fase Stato di fatto Progetto Comparativa

Livello progettuale Bozza Preliminare Definitivo Esecutivo

Scala 1 : 200

Data deposito Maggio 2014

Data aggiornamento

Codice interno 039

Informativa Gli elaborati grafici contenuti nelle tavole sono di proprietà dello studio e non possono essere riprodotti né consegnati a terzi senza autorizzazione scritta dalla Altanon s.r.l. (sp. 4430) (fax n°039)

Firma e/o timbro committente
Firma e timbro progettista

Po6

Felbre - Largo Castaldi n. 2 - 31052 Belluno - gianrenato@piolo.it - gianrenato.piolo@archiworldpec.it - Tel. 0439 840896 - Fax 0439 2149