

**Oggetto\_** Variante alla P.E. n. 2012/0533 ai sensi della L.R. 14/2009 e ss.mm.ii. e delle Norme Tecniche del Piano degli Interventi 2008/C per l'attuazione dei Comparti n.1, 2 e 3 del P.I. 2008/C

**Localizzazione\_** Viale Monte Grappa e Viale Piave

**Committente\_** Altanon S.r.l.

**Descrizione\_** Grafici atti a dimostrare l'accessibilità - planimetria generale e pianta piano terra

**Fase\_**  Stato di fatto  Progetto  Comparativa

**Livello progettuale\_**  Bozza  Preliminare  Definitivo  Esecutivo

**Scala\_** 1 : 500

**Data deposito\_** Dicembre 2014

**Data aggiornamento\_**

**Codice interno\_** 039

**Informativa\_** Gli elaborati grafici contenuti nelle tavole sono di proprietà dello studio esecutore e non possono essere riprodotti né consegnati a terzi senza autorizzazione scritta dello stesso: art. 99 L.22/01/1941 n°633

Firma e/o timbro committente  
Firma e timbro progettista

## H02


Feltre - Largo Castaldi n. 2 - 32032 Belluno - gianrenato@piolo.it - gianrenato.piolo@archiworldpec.it - Tel. 0439 840876 - Fax 0439 2149

### Legenda

- Perimetro d'ambito del P.I. 2008/C
- - - Perimetro d'ambito oggetto di intervento, ricomprendente i comparti n. 1, 2 e 3

- Aree esterne**
- Percorsi accessibili piani o inclinati con pendenza max 5%
  - Percorsi tattili
  - Parcheggi dedicati ai diversamente abili
  - Spazi verdi accessibili
  - Percorsi accessibili esistenti
  - Parcheggi esistenti dedicati ai diversamente abili
  - Percorsi accessibili e dotati di percorsi tattili di cui al progetto di riqualificazione della viabilità esistente - Viale Monte Grappa e Viale Piave di cui all' "Allegato F" del Piano degli Interventi 2008/C autorizzato con P.C. 2011/0651

- Locali interni**
- ➡ Accessi alle unità immobiliari
  - Locali accessibili
  - Servizi igienici accessibili
  - - - Percorsi di accesso all'edificio dai posti auto dedicati
  - Rotazione 360° diam. 1,5m

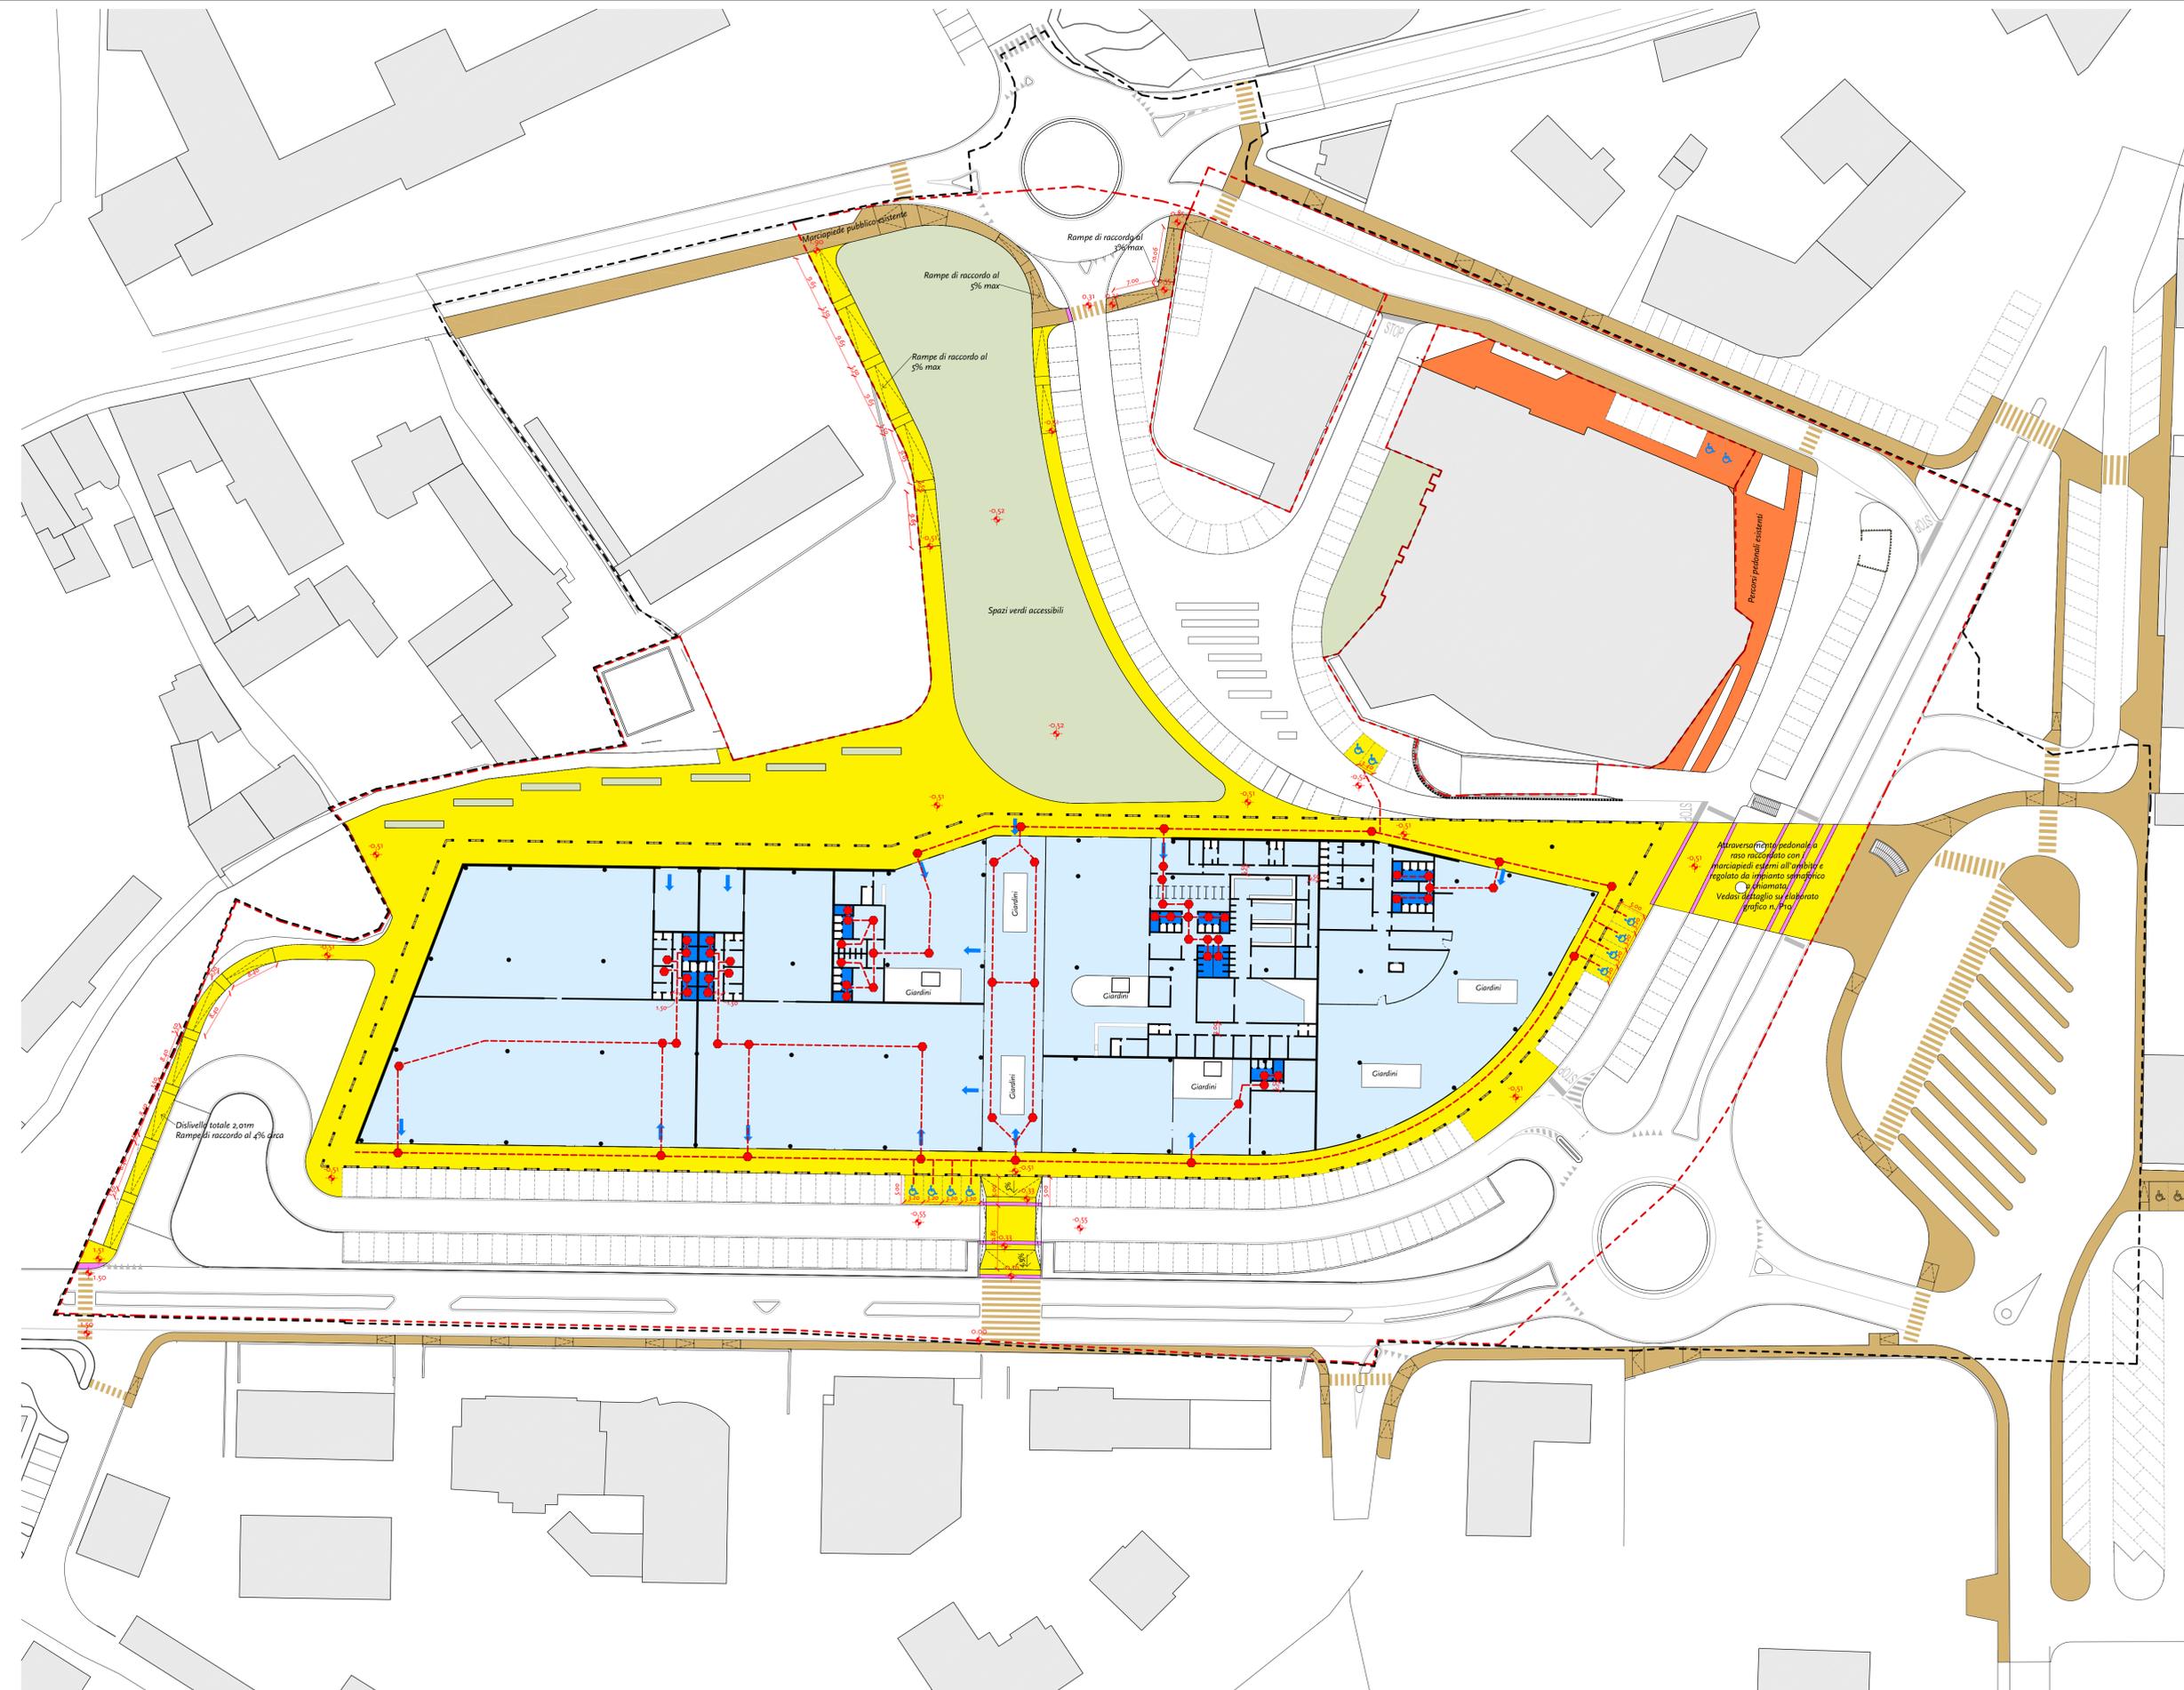

Dislivello totale 2,01m  
Ramppe di raccordo al 4% circa

Ramppe di raccordo al 5% max

Ramppe di raccordo al 5% max

Spazi verdi accessibili

Percorsi pedonali esistenti

Giardini

Giardini