



Dettaglio servizi delle attività commerciali

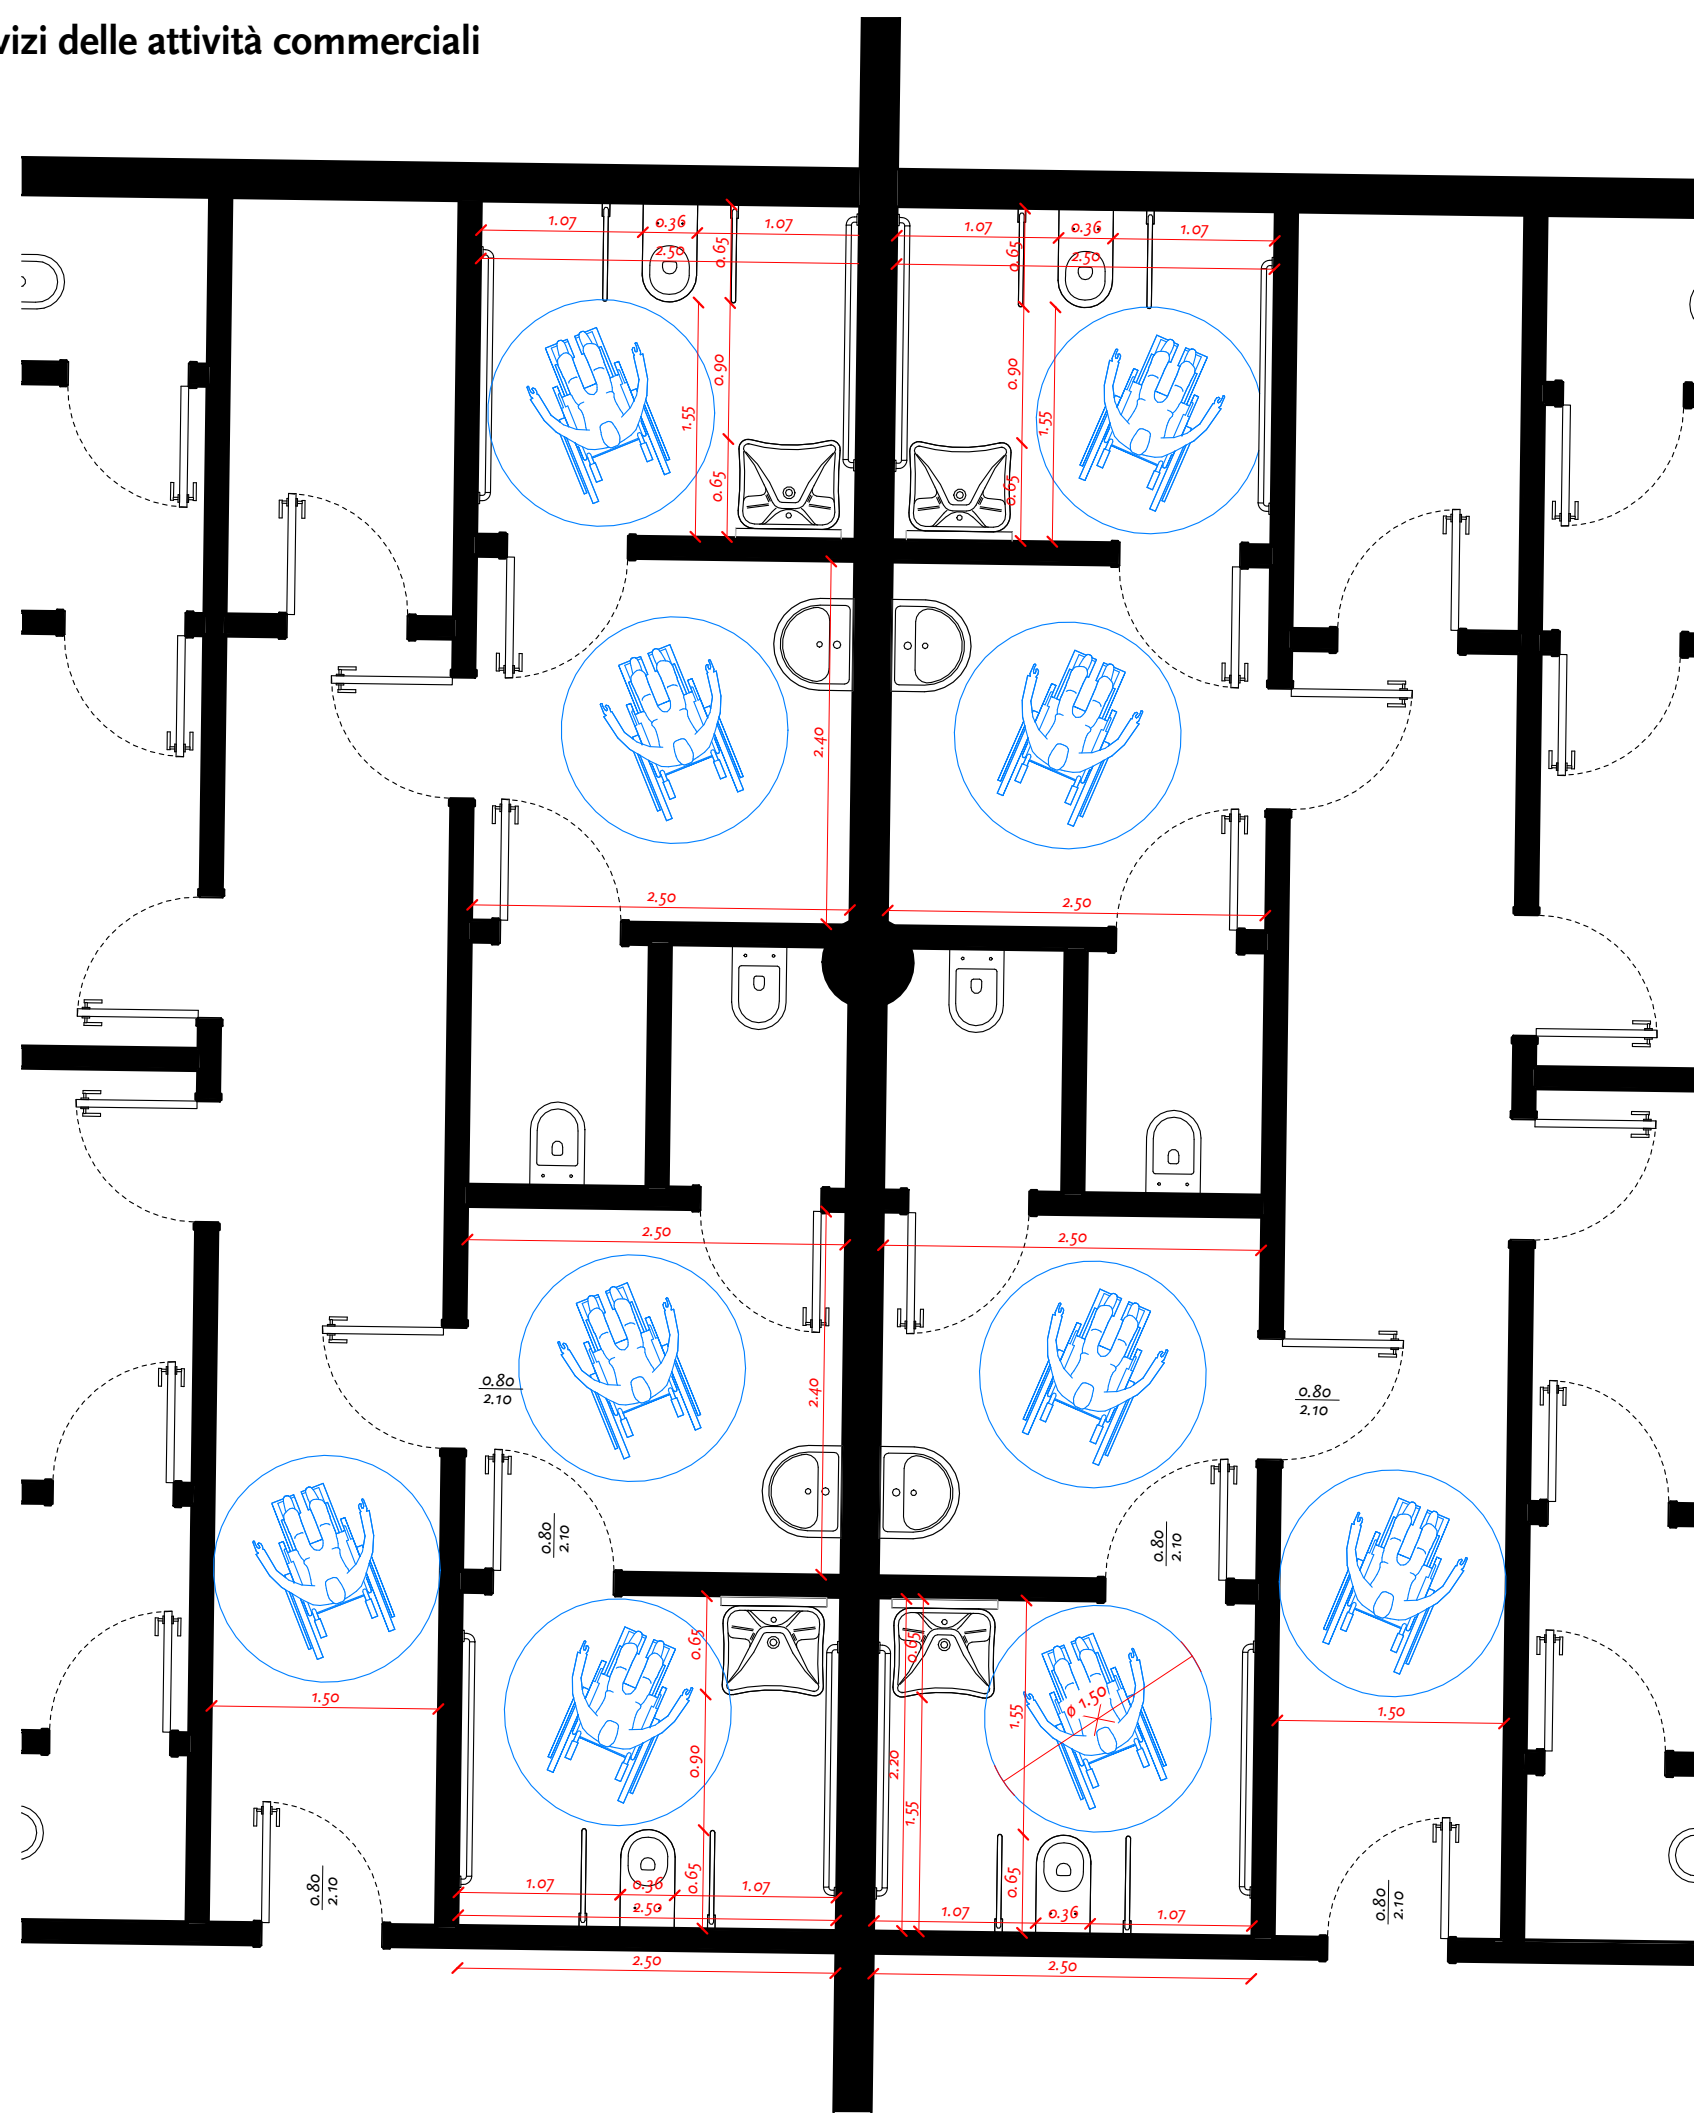

Dettaglio servizi e spogliatoi della palestra

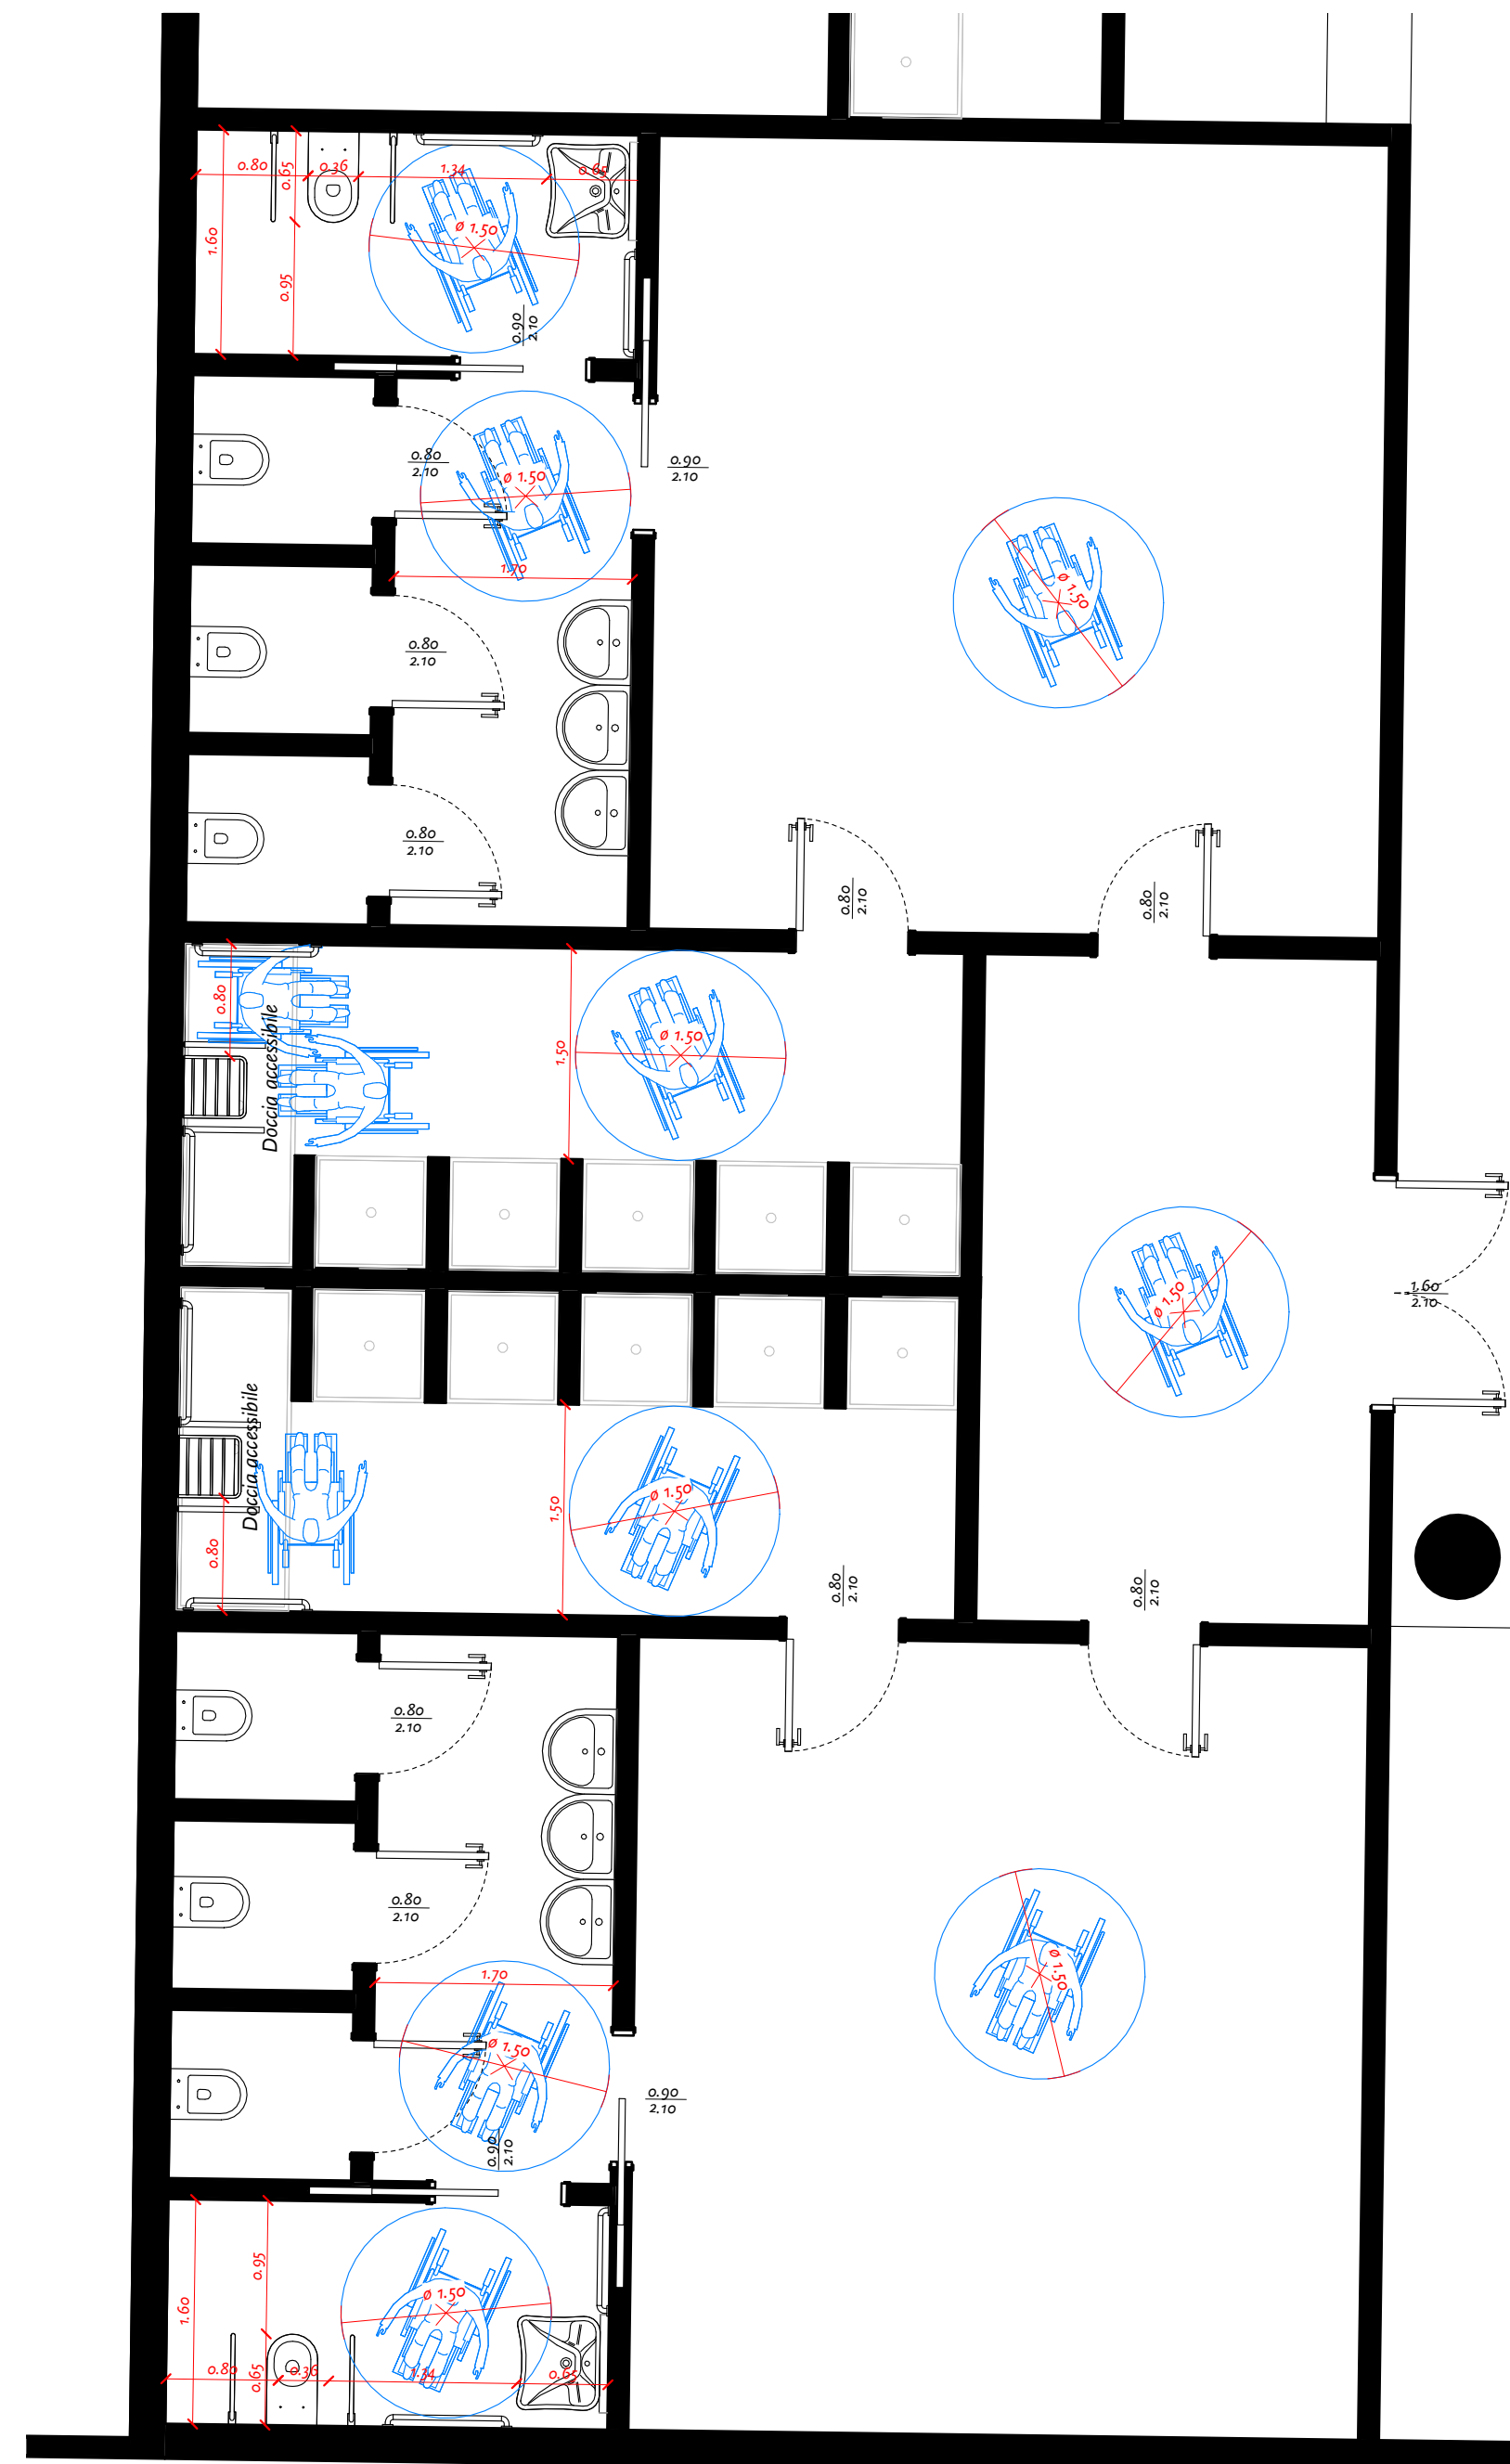

GianRenato Piolo Architetto

Oggetto_ Variante alla P.E. n. 2012/0533 ai sensi della L.R. 14/2009 e ss.mm.ii. e delle Norme Tecniche del Piano degli Interventi 2008/C per l'attuazione dei Comparti n.1, 2 e 3 del P.I. 2008/C

Localizzazione_ Viale Monte Grappa e Viale Piave

Committente_ Altanon S.r.l.

Descrizione_ Grafici atti a dimostrare l'accessibilità - servizi igienici

Fase_ Stato di fatto Progetto Comparativa

Livello progettuale_ Bozza Preliminare Definitivo Esecutivo

Scala_ 1 : 50

Data deposito_ Dicembre 2014

Data aggiornamento_

Codice interno_ 039


Informativa_ Gli elaborati grafici contenuti nelle tavole sono di proprietà del studio esecutore e non possono essere riprodotti né consegnati a terzi senza autorizzazione scritta dello stesso: art. 99 L.22/01/1941 n°633

Firma e/o timbro committente
Firma e timbro progettista


H03

Feltre - Largo Castaldi n. 2 - 32032 Belluno - gianrenato@piolo.it - gianrenato.piolo@archiworldpec.it - Tel. 0439 840876 - Fax 0439 2149

Dettaglio servizi del centro benessere

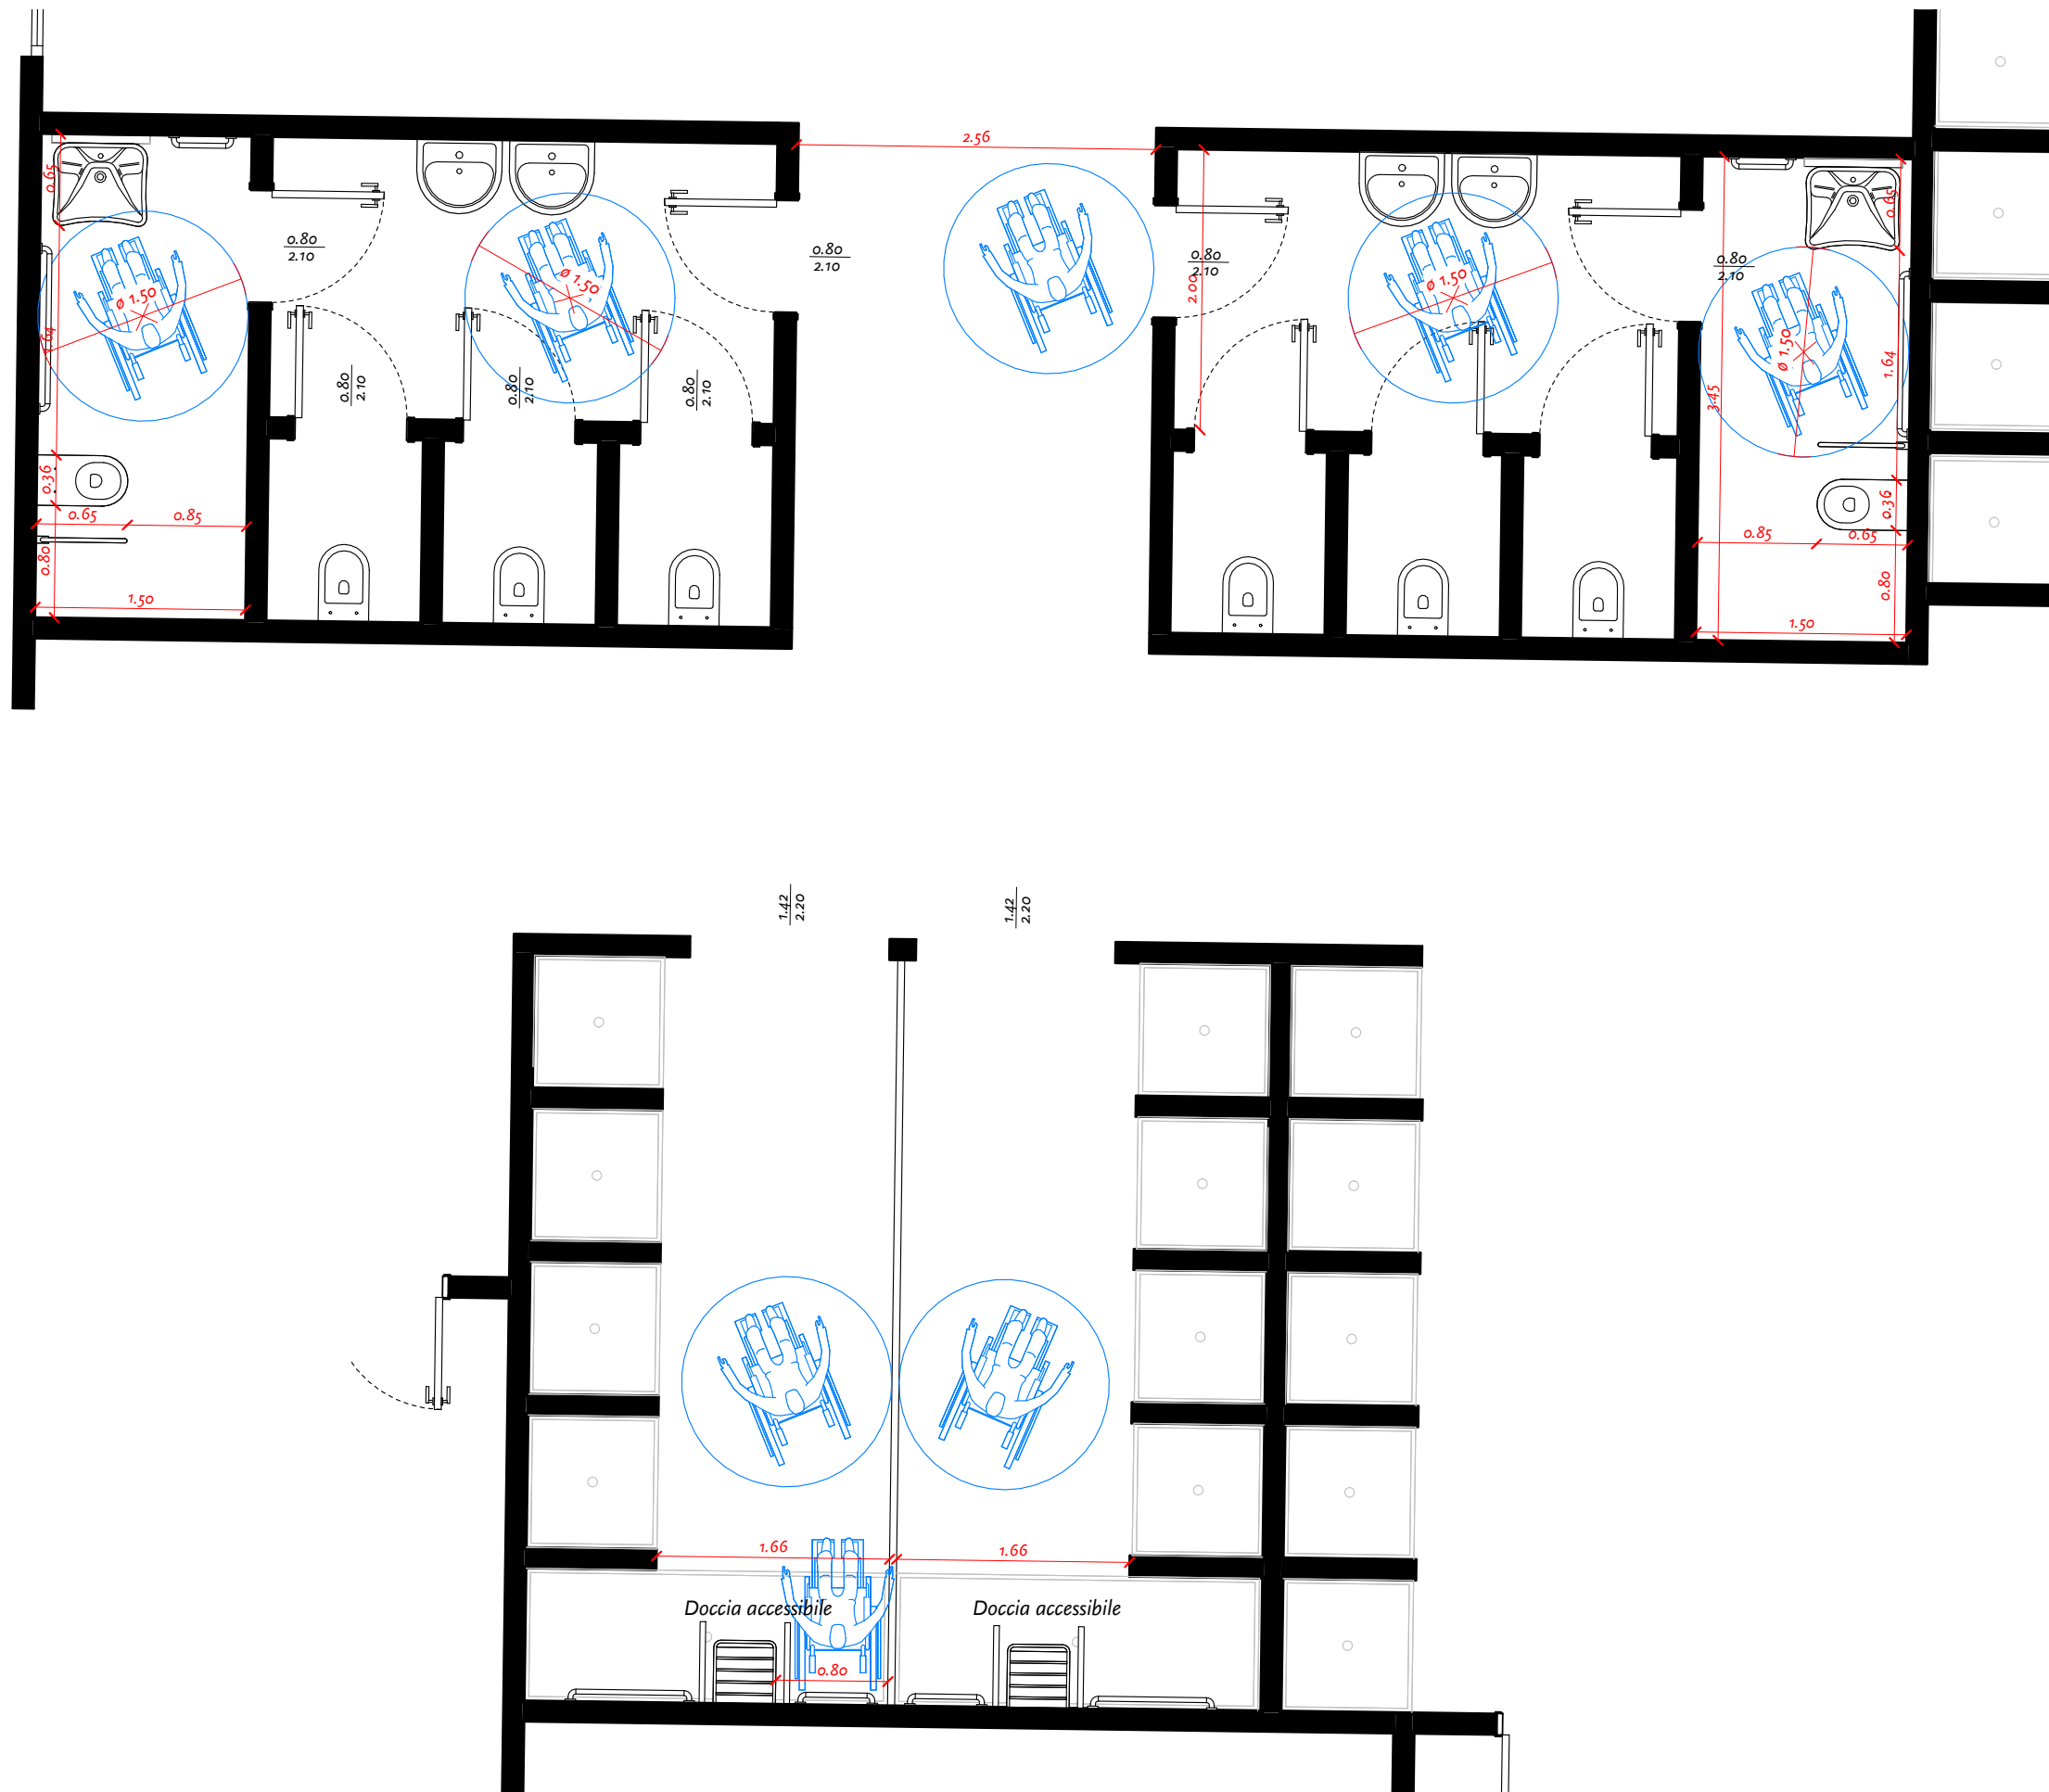

Dettaglio servizi dell'attività direzionale

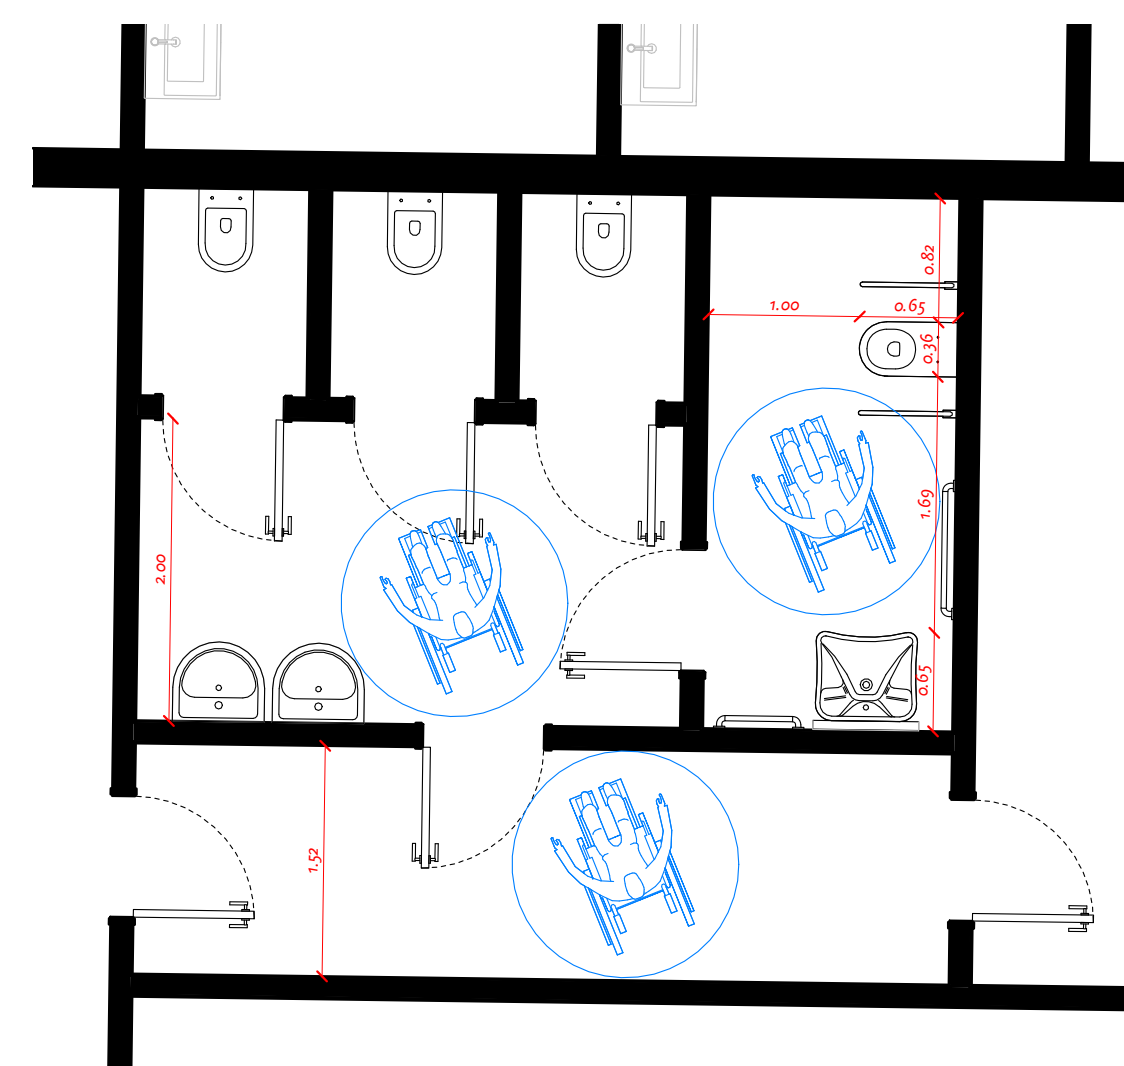

Dettaglio servizi del ristorante

