

**Oggetto\_** Variante alla P.E. n. 2012/0533 ai sensi della L.R. 14/2009 e ss.mm.ii. e delle Norme Tecniche del Piano degli Interventi 2008/C per l'attuazione dei Comparti n.1, 2 e 3 del P.I. 2008/C

**Localizzazione\_** Viale Monte Grappa e Viale Piave

**Committente\_** Altanon S.r.l.

**Descrizione\_** Pianta di dettaglio delle opere sopraelevate - zona Nord-Est

**Fase\_**  Stato di fatto  Progetto  Comparativa

**Livello progettuale\_**  Bozza  Preliminare  Definitivo  Esecutivo

**Scala\_** 1 : 200

**Data deposito\_** Dicembre 2014

**Data aggiornamento\_**


**Codice interno\_** 039

**Informativa\_** Gli elaborati grafici contenuti nelle tavole sono di proprietà dello studio esecutore e non possono essere riprodotti né consegnati a terzi senza autorizzazione scritta dello stesso: art. 99 L.22/01/1941 n°633

Firma e/o timbro committente  
Firma e timbro progettista

# OU04

Feltre - Largo Castaldi n. 2 - 32032 Belluno - gianrenato@piolo.it - gianrenato.piolo@archiworldpec.it - Tel. 0439 840876 - Fax 0439 2149

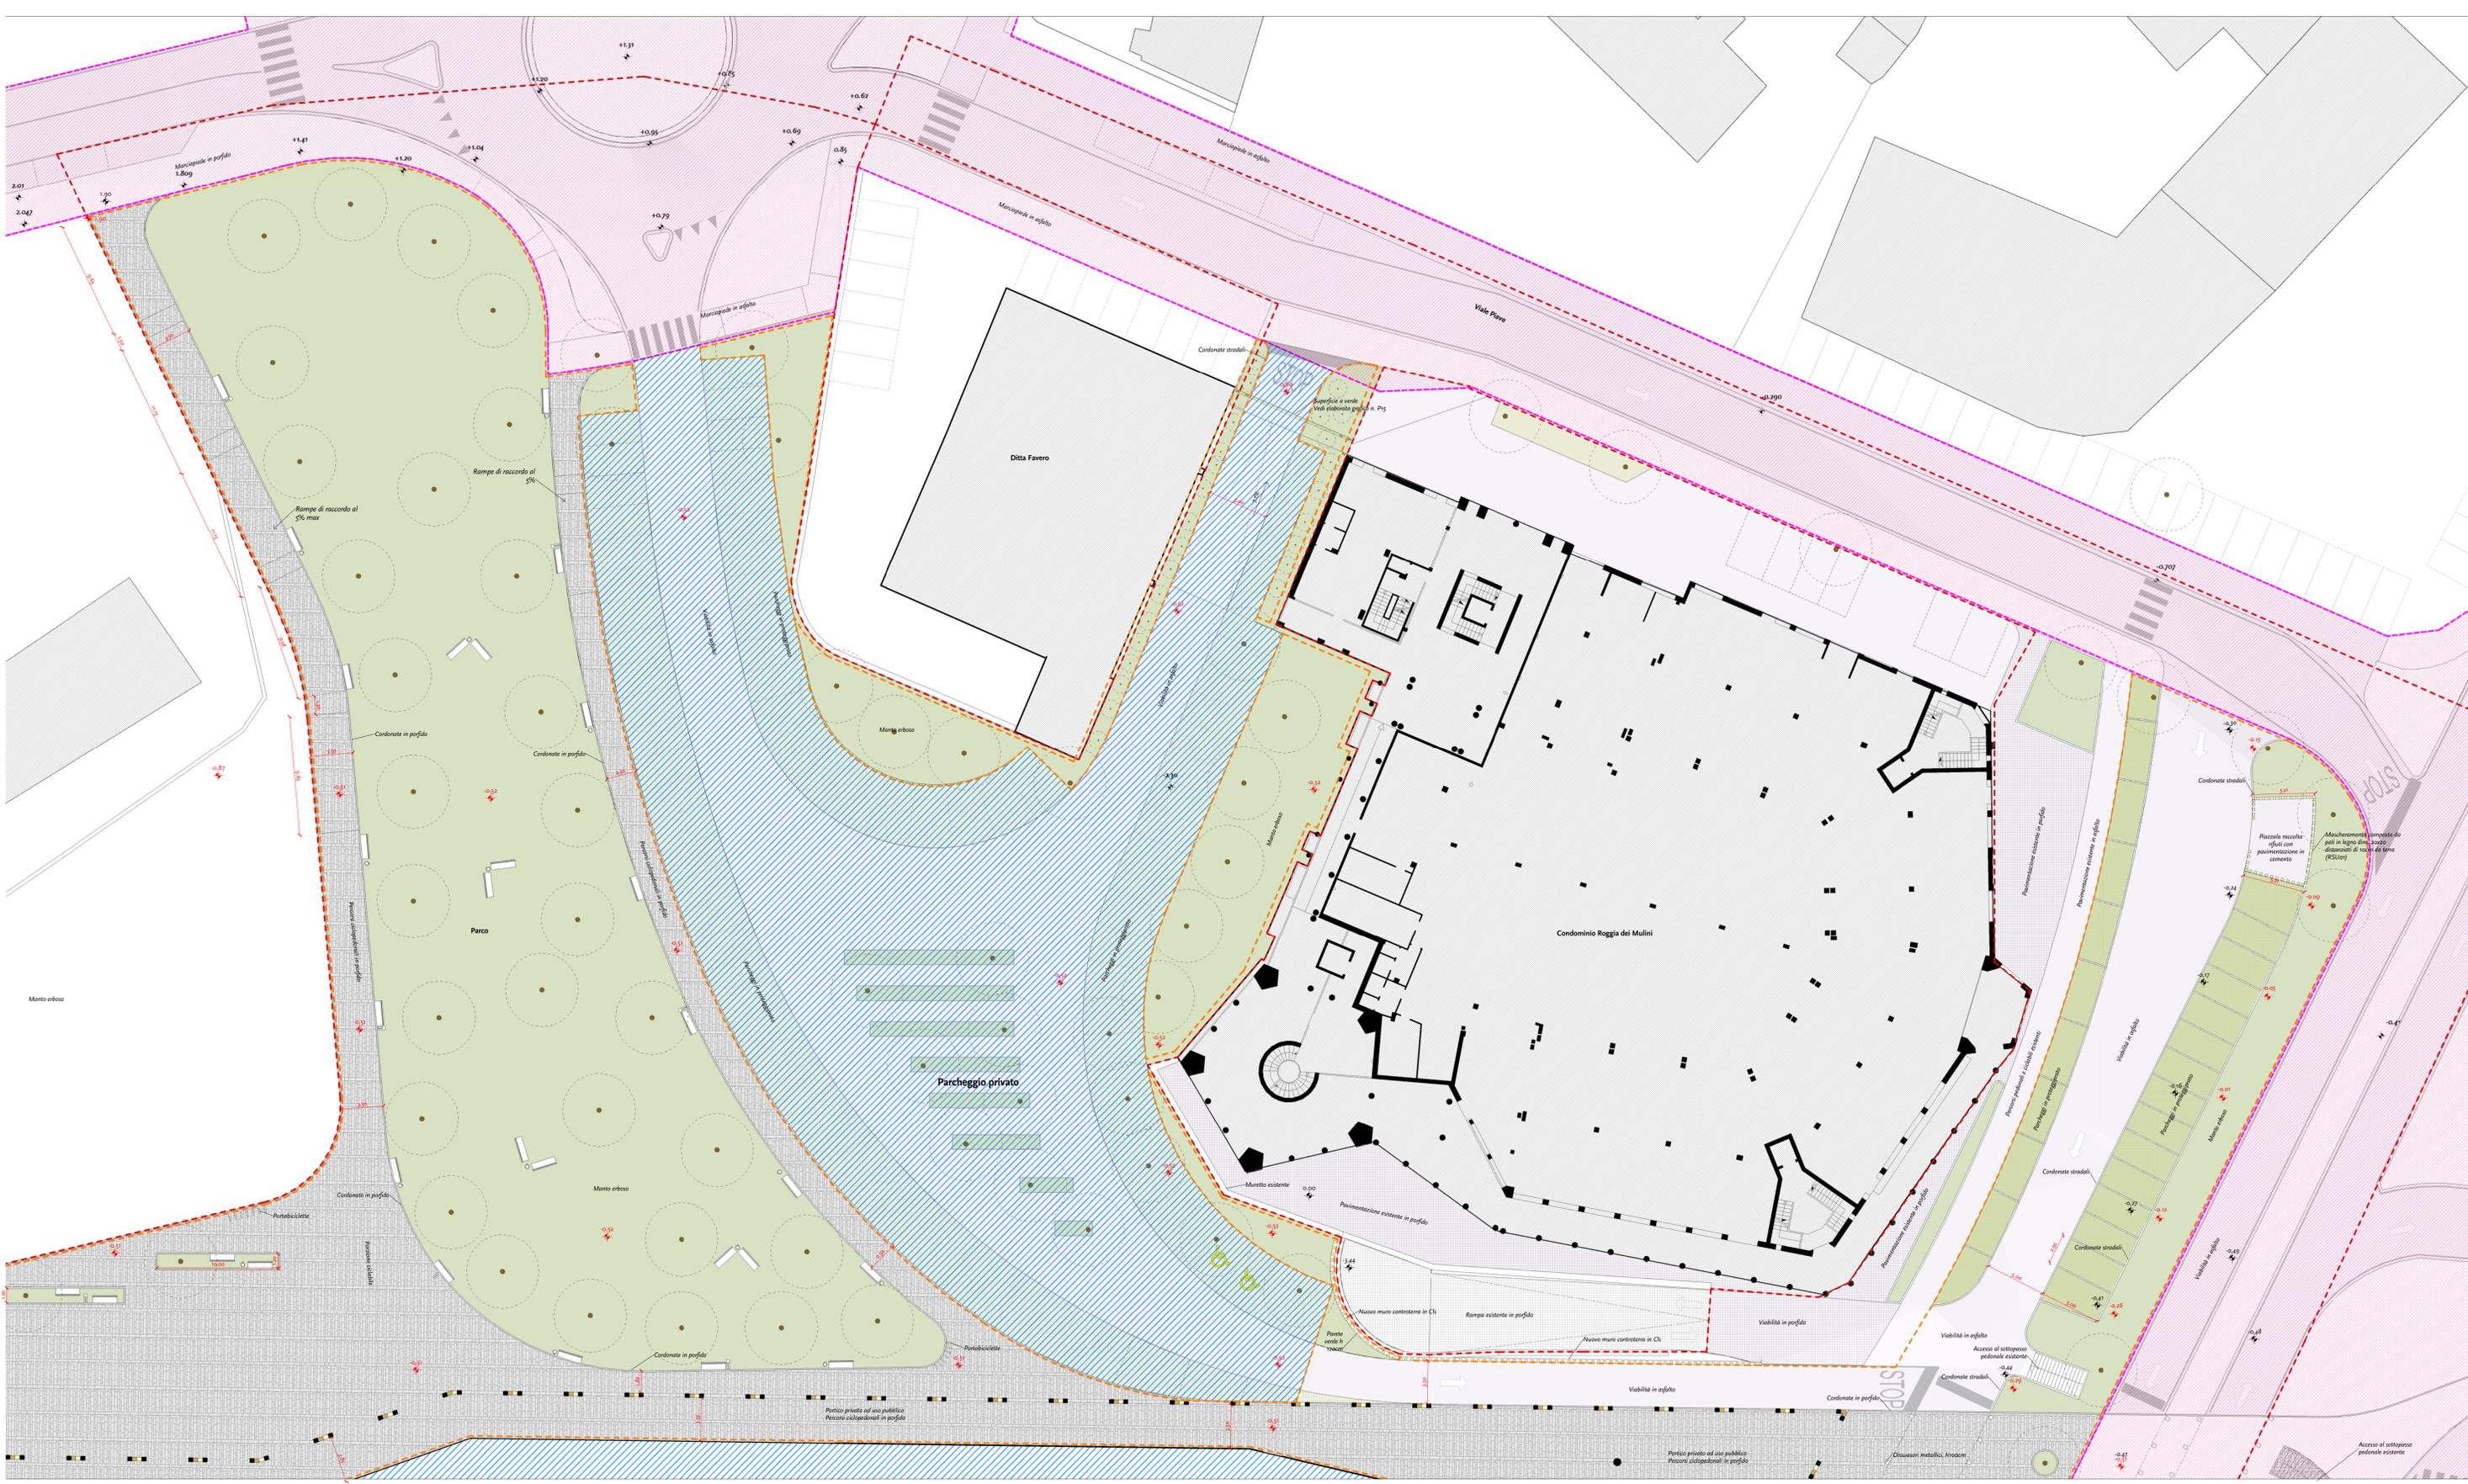

### Legenda

- Perimetro d'ambito ricomprendente i comparti n. 1, 2 e 3
- Ambito di cui al progetto relativo alla riqualificazione delle viabilità esistente di cui all' "Allegato F" del Piano degli Interventi 2008/C in viale Monte Grappa e viale Piave, approvato con P.C. 2011/0051 e ratificato dal Consiglio comunale con Delibera n. 40 del 19.03.2012. Per tali opere, e per quelle ricadenti all'interno del Comparto n.1, è già stata stipulata la relativa convenzione urbanistica in data 24.11.2014.
- Perimetro d'ambito delle opere di urbanizzazione dei comparti n. 1, 2 e 3
- Nuovo fabbricato e parcheggi privati
- Quote altimetriche stato di fatto / progetto
- Percorsi pavimentati e parcheggi in porfido color grigio
- Manto erboso
- Parcheggi in proteggiato tipo Ceda Lagos

### Arredi fissi

- Panchine (voce di computo 0012874)
- Cestini (voce di computo 0020144)
- Portabici (voce di computo 0032024)
- Fontane (voce di computo 0310064)

### Alberature

- Arbusti e alberature. Vedasi relativa planimetria con indicazione delle essenze arboree e arbustive previste nell'elaborato grafico OU02