

**Legenda**

- Perimetro d'ambito ricomprensivo i comparti n. 1, 2 e 3
- Ambito di cui al progetto relativo alla riqualificazione delle viabilità esistente di cui all' "Allegato F" del Piano degli Interventi 2008/C in viale Monte Grappa e viale Piave, approvato con P.C. 2011/0651 e ratificato dal Consiglio comunale con Delibera n. 40 del 19.03.2012. Per tali opere, e per quelle ricadenti all'interno del Comparto n.1, è già stata stipulata la relativa convenzione urbanistica in data 24.11.2014.
- Perimetro d'ambito delle opere di urbanizzazione dei comparti n. 1, 2 e 3 oggetto del presente progetto

**Rete Energia Elettrica**

Sottoservizi esistenti e previsti dal P.C. 2011/0651	In progetto da vincolare ad uso pubblico	Allacciamenti e reti in progetto privati	
	in PVC Ø160mm		Cavidotti per reti in bassa tensione
	in PVC Ø160mm		Cavidotti per reti in media tensione
	80x80cm		Pozzetti
			Semafori pedonali
			Cavidotti in PVC Ø125mm linea alimentazione semafori
			Cassetta stradale con 3 cavidotti in PVC doppia parete D=110 verso il pozzetto 80x80

**GianRenato Piolo Architetto**

**Oggetto\_** Variante alla P.E. n. 2012/0533 ai sensi della L.R. 14/2009 e ss.mm.ii. e delle Norme Tecniche del Piano degli Interventi 2008/C per l'attuazione dei Comparti n.1, 2 e 3 del P.I. 2008/C

**Localizzazione\_** Viale Monte Grappa e Viale Piave

**Committente\_** Altanon S.r.l.

**Descrizione\_** Sottoservizi esistenti e in progetto: rete energia elettrica

**Fase\_**  Stato di fatto  Progetto  Comparativa

**Livello progettuale\_**  Bozza  Preliminare  Definitivo  Esecutivo

**Scala\_** come indicato

**Data deposito\_** Dicembre 2014

**Data aggiornamento\_**


**Codice interno\_** 039

**Informativa\_** Gli elaborati grafici contenuti nelle tavole sono di proprietà dello studio esecutore e non possono essere riprodotti né consegnati a terzi senza autorizzazione scritta dello stesso art. 99 L.22/01/194 n°93


Firma e/o timbro committente  
Firma e timbro progettista

**OU08**

Feltre - Largo Castaldi n. 2 - 32032 Belluno - gianrenato@piolo.it - gianrenato.piolo@archiworldpec.it - Tel. 0439 840876 - Fax 0439 2149

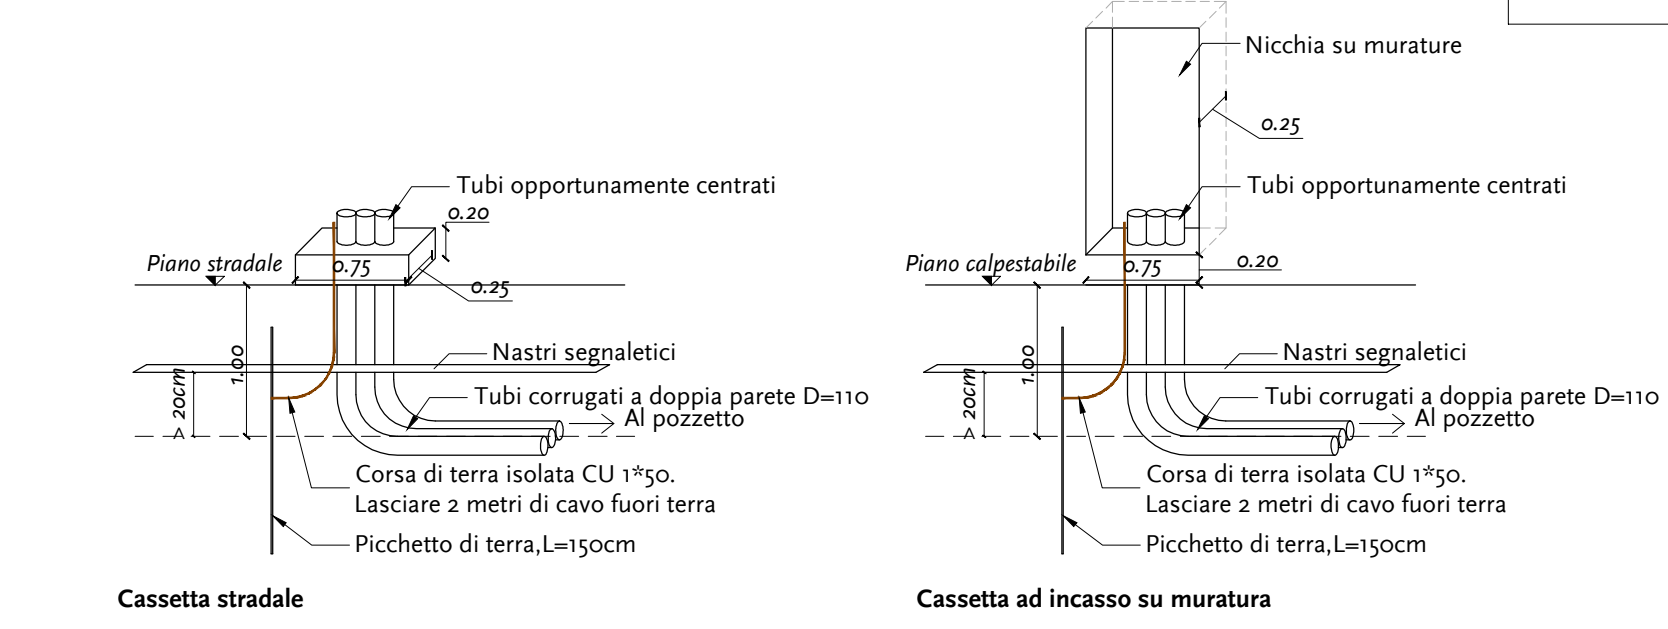


**Dettagli collegamenti cassette stradali** scala 1:50

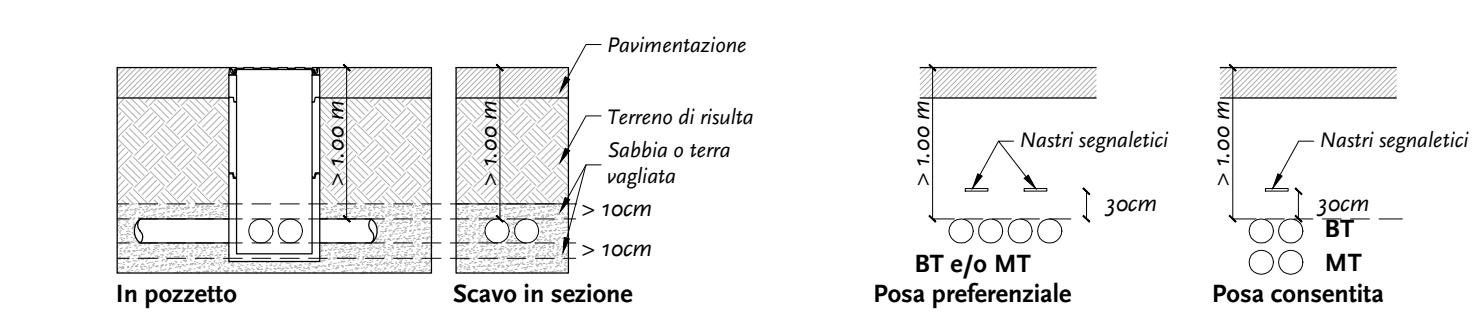

**Profondità di posa dei tubi energia elettrica** scala 1:50

**Disposizione dei tubi energia elettrica** scala 1:50

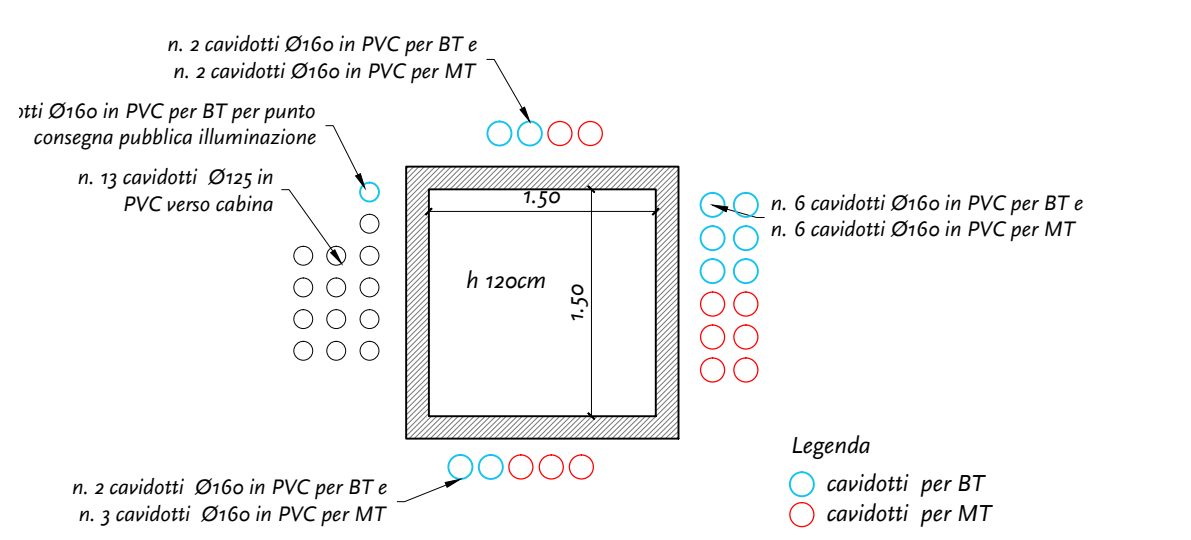

**Pozzetto in opera** scala 1:50