

Oggetto_ Variante alla P.E. n. 2012/0533 ai sensi della L.R. 14/2009 e ss.mm.ii. e delle Norme Tecniche del Piano degli Interventi 2008/C per l'attuazione dei Comparti n.1, 2 e 3 del P.I. 2008/C

Localizzazione_ Viale Monte Grappa e Viale Piave

Committente_ Altanon S.r.l.

Descrizione_ Mappa catastale con evidenziate le aree in proprietà

Fase_ Stato di fatto Progetto Comparativa

Livello progettuale_ Bozza Preliminare Definitivo Esecutivo

Scala_ 1 : 1000

Data deposito_ Dicembre 2014

Data aggiornamento_

Codice interno_ 039

Informativa_ Gli elaborati grafici contenuti nelle tavole sono di proprietà dello studio esecutore e non possono essere riprodotti né consegnati a terzi senza autorizzazione scritta dello stesso: art. 99 L.22/01/1941 n°533

Firma e/o timbro committente
Firma e timbro progettista

OU11

Feltre - Largo Castaldi n. 2 - 32032 Belluno - gianrenato@piolo.it - gianrenato.piolo@archiworldpec.it - Tel. 0439 840876 - Fax 0439 2149

Mappa catastale con indicate le aree in proprietà privata e quelle in proprietà comunale

Legenda

--- Perimetro d'ambito del P.I. 2008/C incrementato ai sensi dell'art. 3 delle N.T.O.


- - - Perimetro d'ambito oggetto di intervento, ricomprendente i comparti n. 1, 2 e 3

— Estratto di mappa fig. 49 e 61

■ Aree di proprietà privata

■ Aree di proprietà comunale

■ Viabilità di proprietà comunale

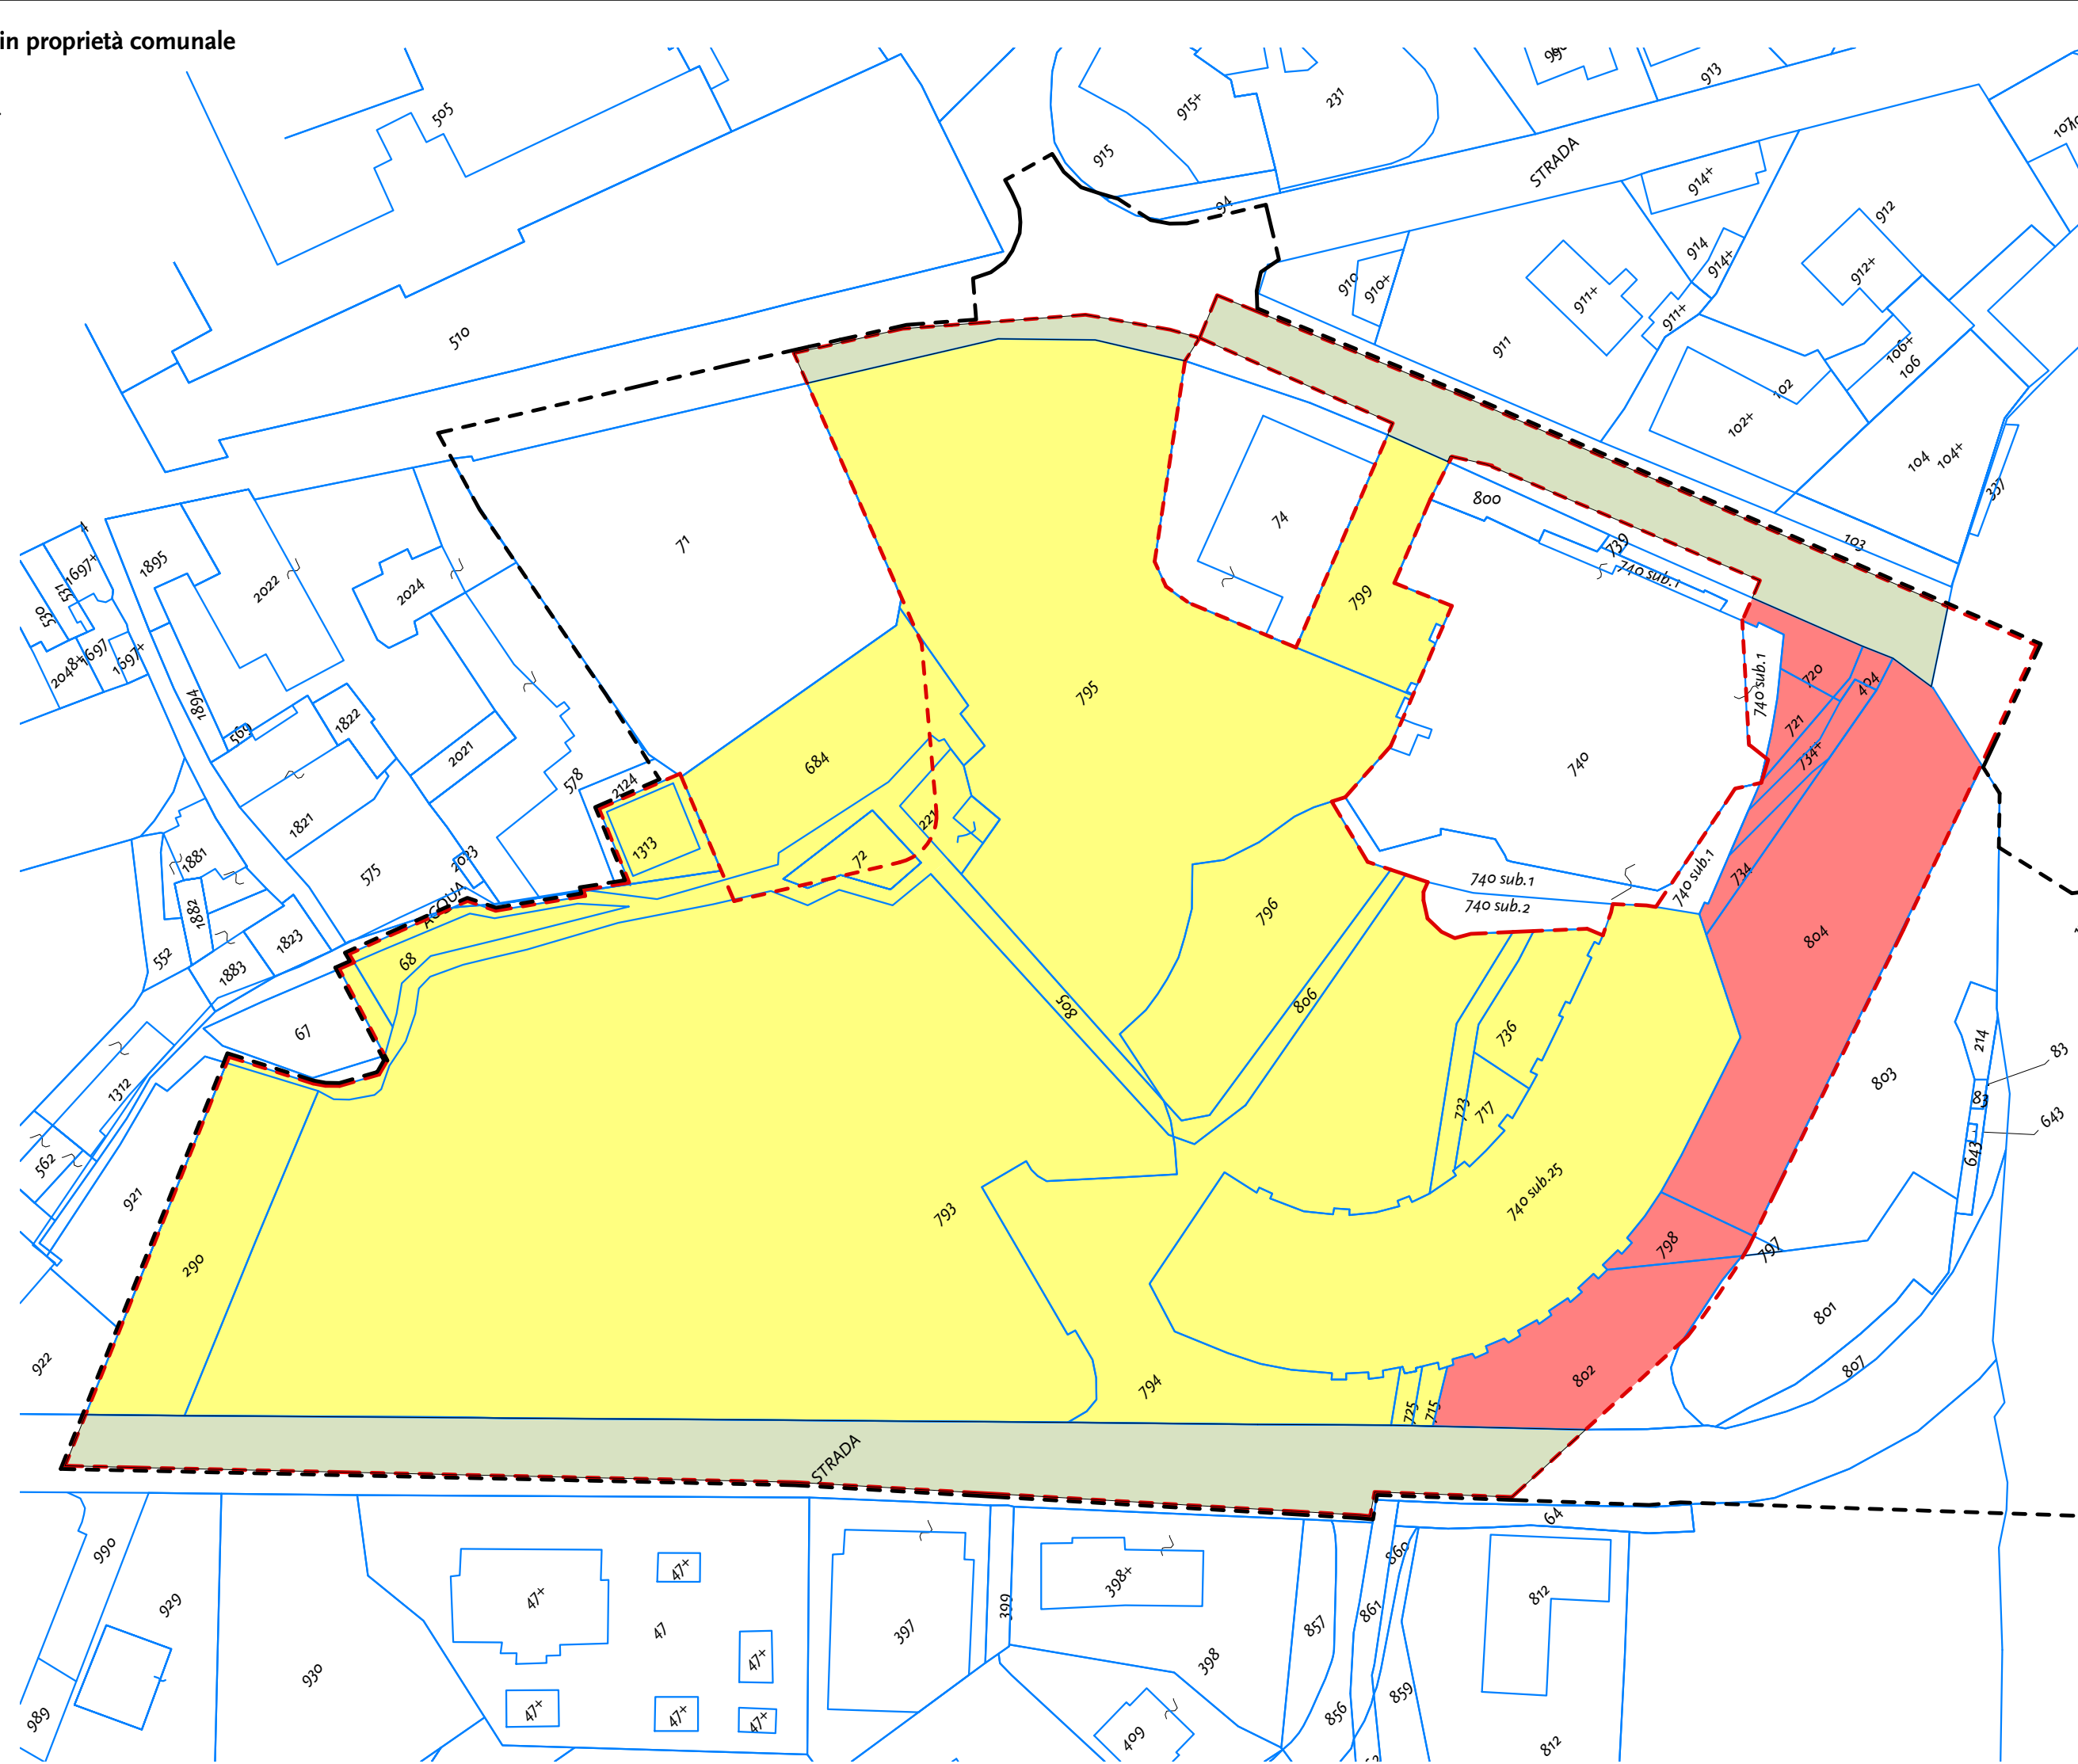

Mappa catastale con indicate le aree le aree di proprietà comunale interessate dalle opere di urbanizzazione a carico del privato

Legenda

— Estratto di mappa fig. 49 e 61

■ Aree di proprietà comunale interessate dalle opere di urbanizzazione a carico del privato per complessivi 1.679,31mq (vedi inv. OU102)
Mappali numero 404, 720, 751, 734, 798, 802, 804 e porzione di viabilità

