
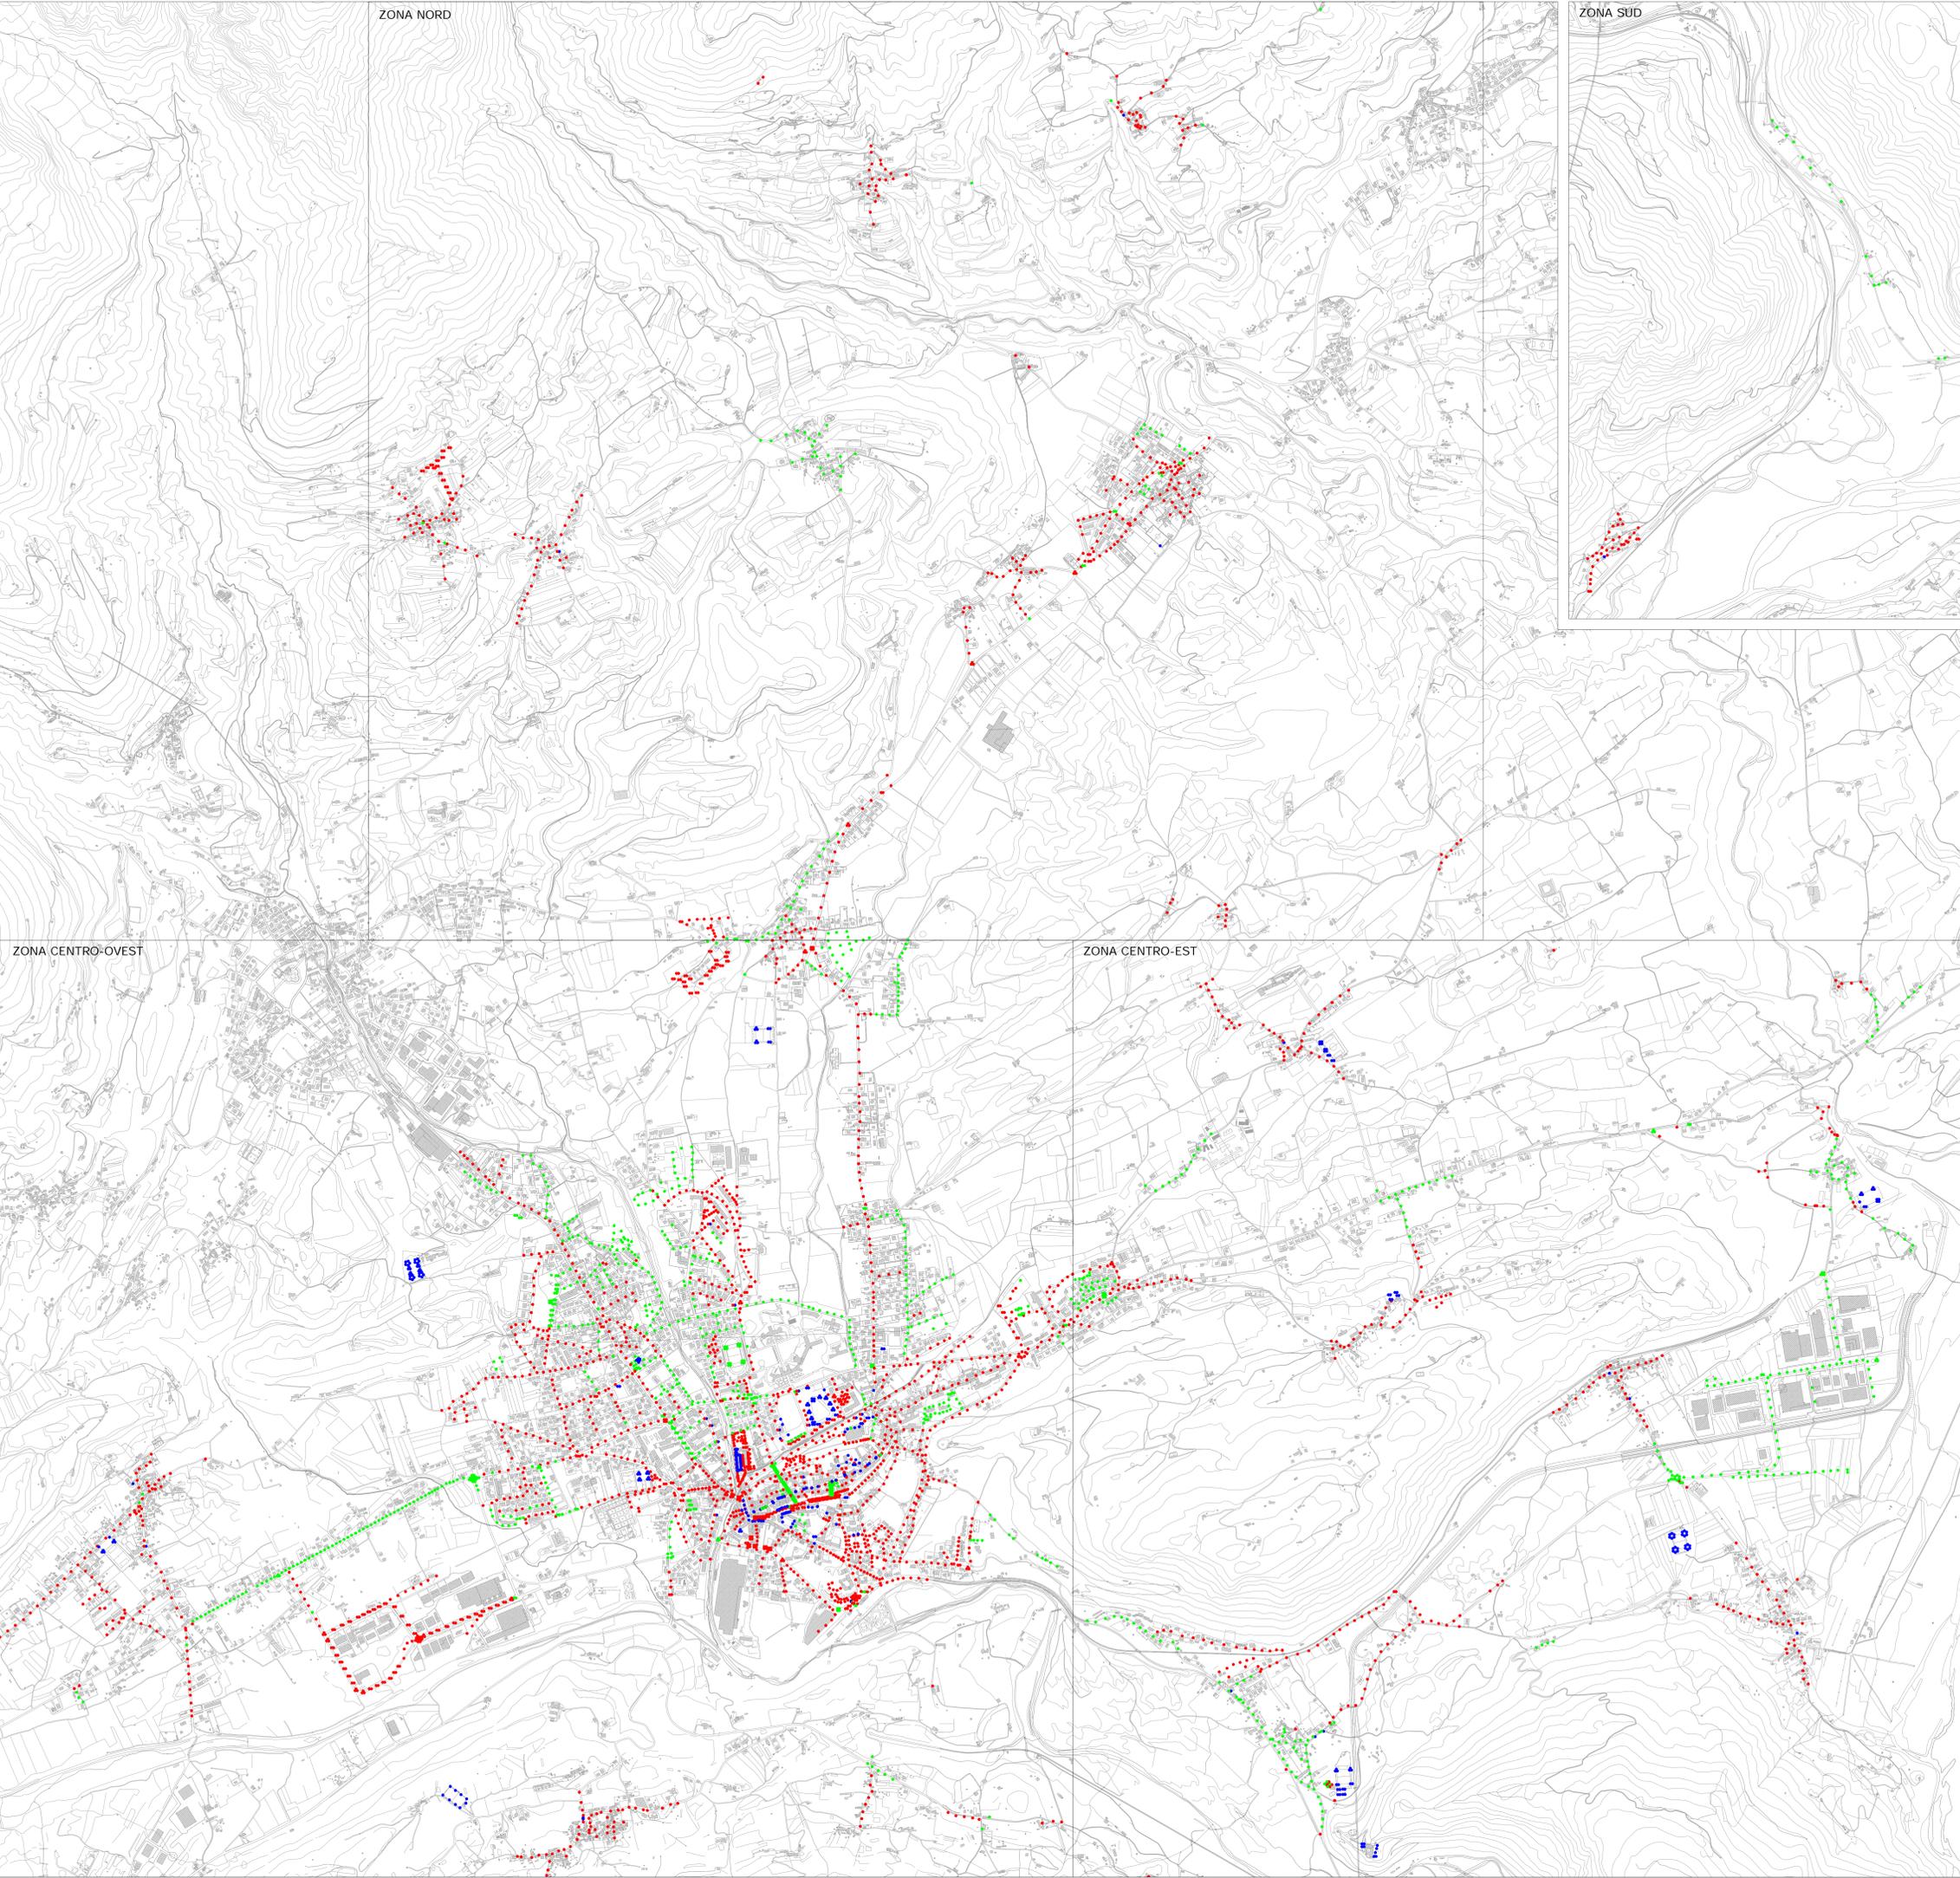


ZONA NORD

ZONA SUD

INQUADRAMENTO GENERALE

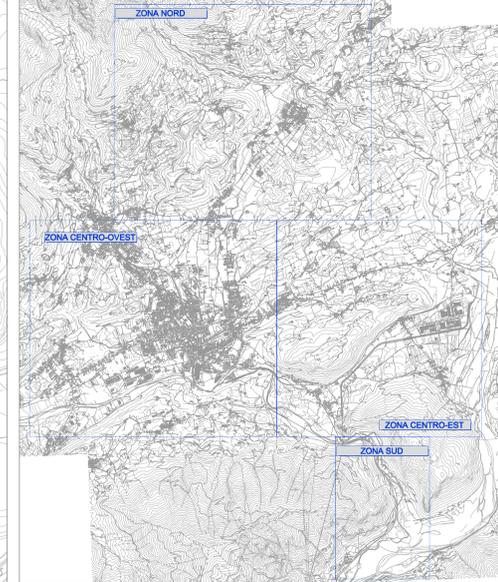

LEGENDA	
SIMBOLO	DESCRIZIONE
●	Apparecchio conforme
●	Apparecchio non conforme
●	Da valutare

ZONA CENTRO-OVEST

ZONA CENTRO-EST

REV. 3				
REV. 2				
REV. 1				
REV. 0	23/01/2015		Girardi	Manica
EMMISSIONE	Data	Descrizione	Disegnato	Approvato

Comune di FELTRE Provincia di BELLUNO

COMUNE DI FELTRE
 Piazzetta degli Biadi, 1 - 32032 Feltre (BL)
 Progetto: **PIANO DELL'ILLUMINAZIONE PER IL CONTENIMENTO DELL'INQUINAMENTO LUMINOSO DEL COMUNE DI FELTRE**

Elaborato: **Planimetria distribuzione conformità alla L.R. 17/2009**

P. I. C. I. L. STATO ATTUALE




P-14-106	PL	T	332	004	1:10.000
----------	----	---	-----	-----	----------

Collaboratori: Ing. Matteo Manica Ing. Dino Vala Ing. Andrea Mattedi Ing. Roberto Girardi
 Consulenti:

La proprietà intellettuale dei contenuti della presente tavola grafica è di Polo Tecnologico per l'Energia srl. È vietata la riproduzione, la distribuzione e la divulgazione a terzi, anche parziali, su qualsiasi supporto senza l'autorizzazione.