


LEGENDA

- Ambito soggetto a pianificazione di dettaglio:**
- Ambito di centro abitato
 - Ambito degli interventi a progettazione puntuale
- Ambito produttivo in area impropria:**
- Df - Ambito produttivo in area impropria
- Ambito di consolidamento e completamento delle urbanizzazioni esistenti:**
- CS - Ambiti di tessuto consolidato completamente saturi
 - CL - Ambiti di tessuto consolidato con lotti liberi
 - perimetrazione lotti liberi con riferimento a numero d'ambito nelle schede di progetto
 - CE - Ambiti di tessuto consolidato con possibilità di nuove urbanizzazioni
- Ambito di nuove espansioni e utilizzazione controllata delle aree libere all'interno delle urbanizzazioni esistenti:**
- UC - Aree libere all'interno delle urbanizzazioni esistenti con riferimento a numero ambito nelle schede di progetto
 - NE - Nuove aree di espansione con riferimento a numero ambito nelle schede di progetto
- Il sistema dei servizi:**
- Interventi per la sistemazione di un'area pubblica con funzioni di centralità
 - Attrezzature e servizi di interesse pubblico
 - Realizzazione del verde di quartiere (G)
 - Manifestazioni temporanee (M)
 - Attrezzature Sportive (S)
 - Parchi Cittadini (APc)
- Il sistema delle reti e della mobilità:**
- Parcheggi pubblici
 - Strade e incroci stradali - sedime della nuova viabilità e indicazione degli accessi
 - Percorsi pedonali e/o ciclabili
 - Riqualificazione di strade esistenti con divieto di aprire nuovi accessi
 - Elettrodotti
- Indicazioni particolari:**
- Ambiti di perequazione urbanistica (AP) con riferimento a numero ambito nelle schede di progetto
 - Lotti in cessione derivante da perequazione
 - Ambiti di edificazione con Credito (AC) con riferimento a numero ambito nelle schede di progetto
- Interventi per gli spazi scoperti: interventi per la salvaguardia e la valorizzazione di elementi di interesse ambientale**
- strade, viali alberati e alberature su strade pubbliche

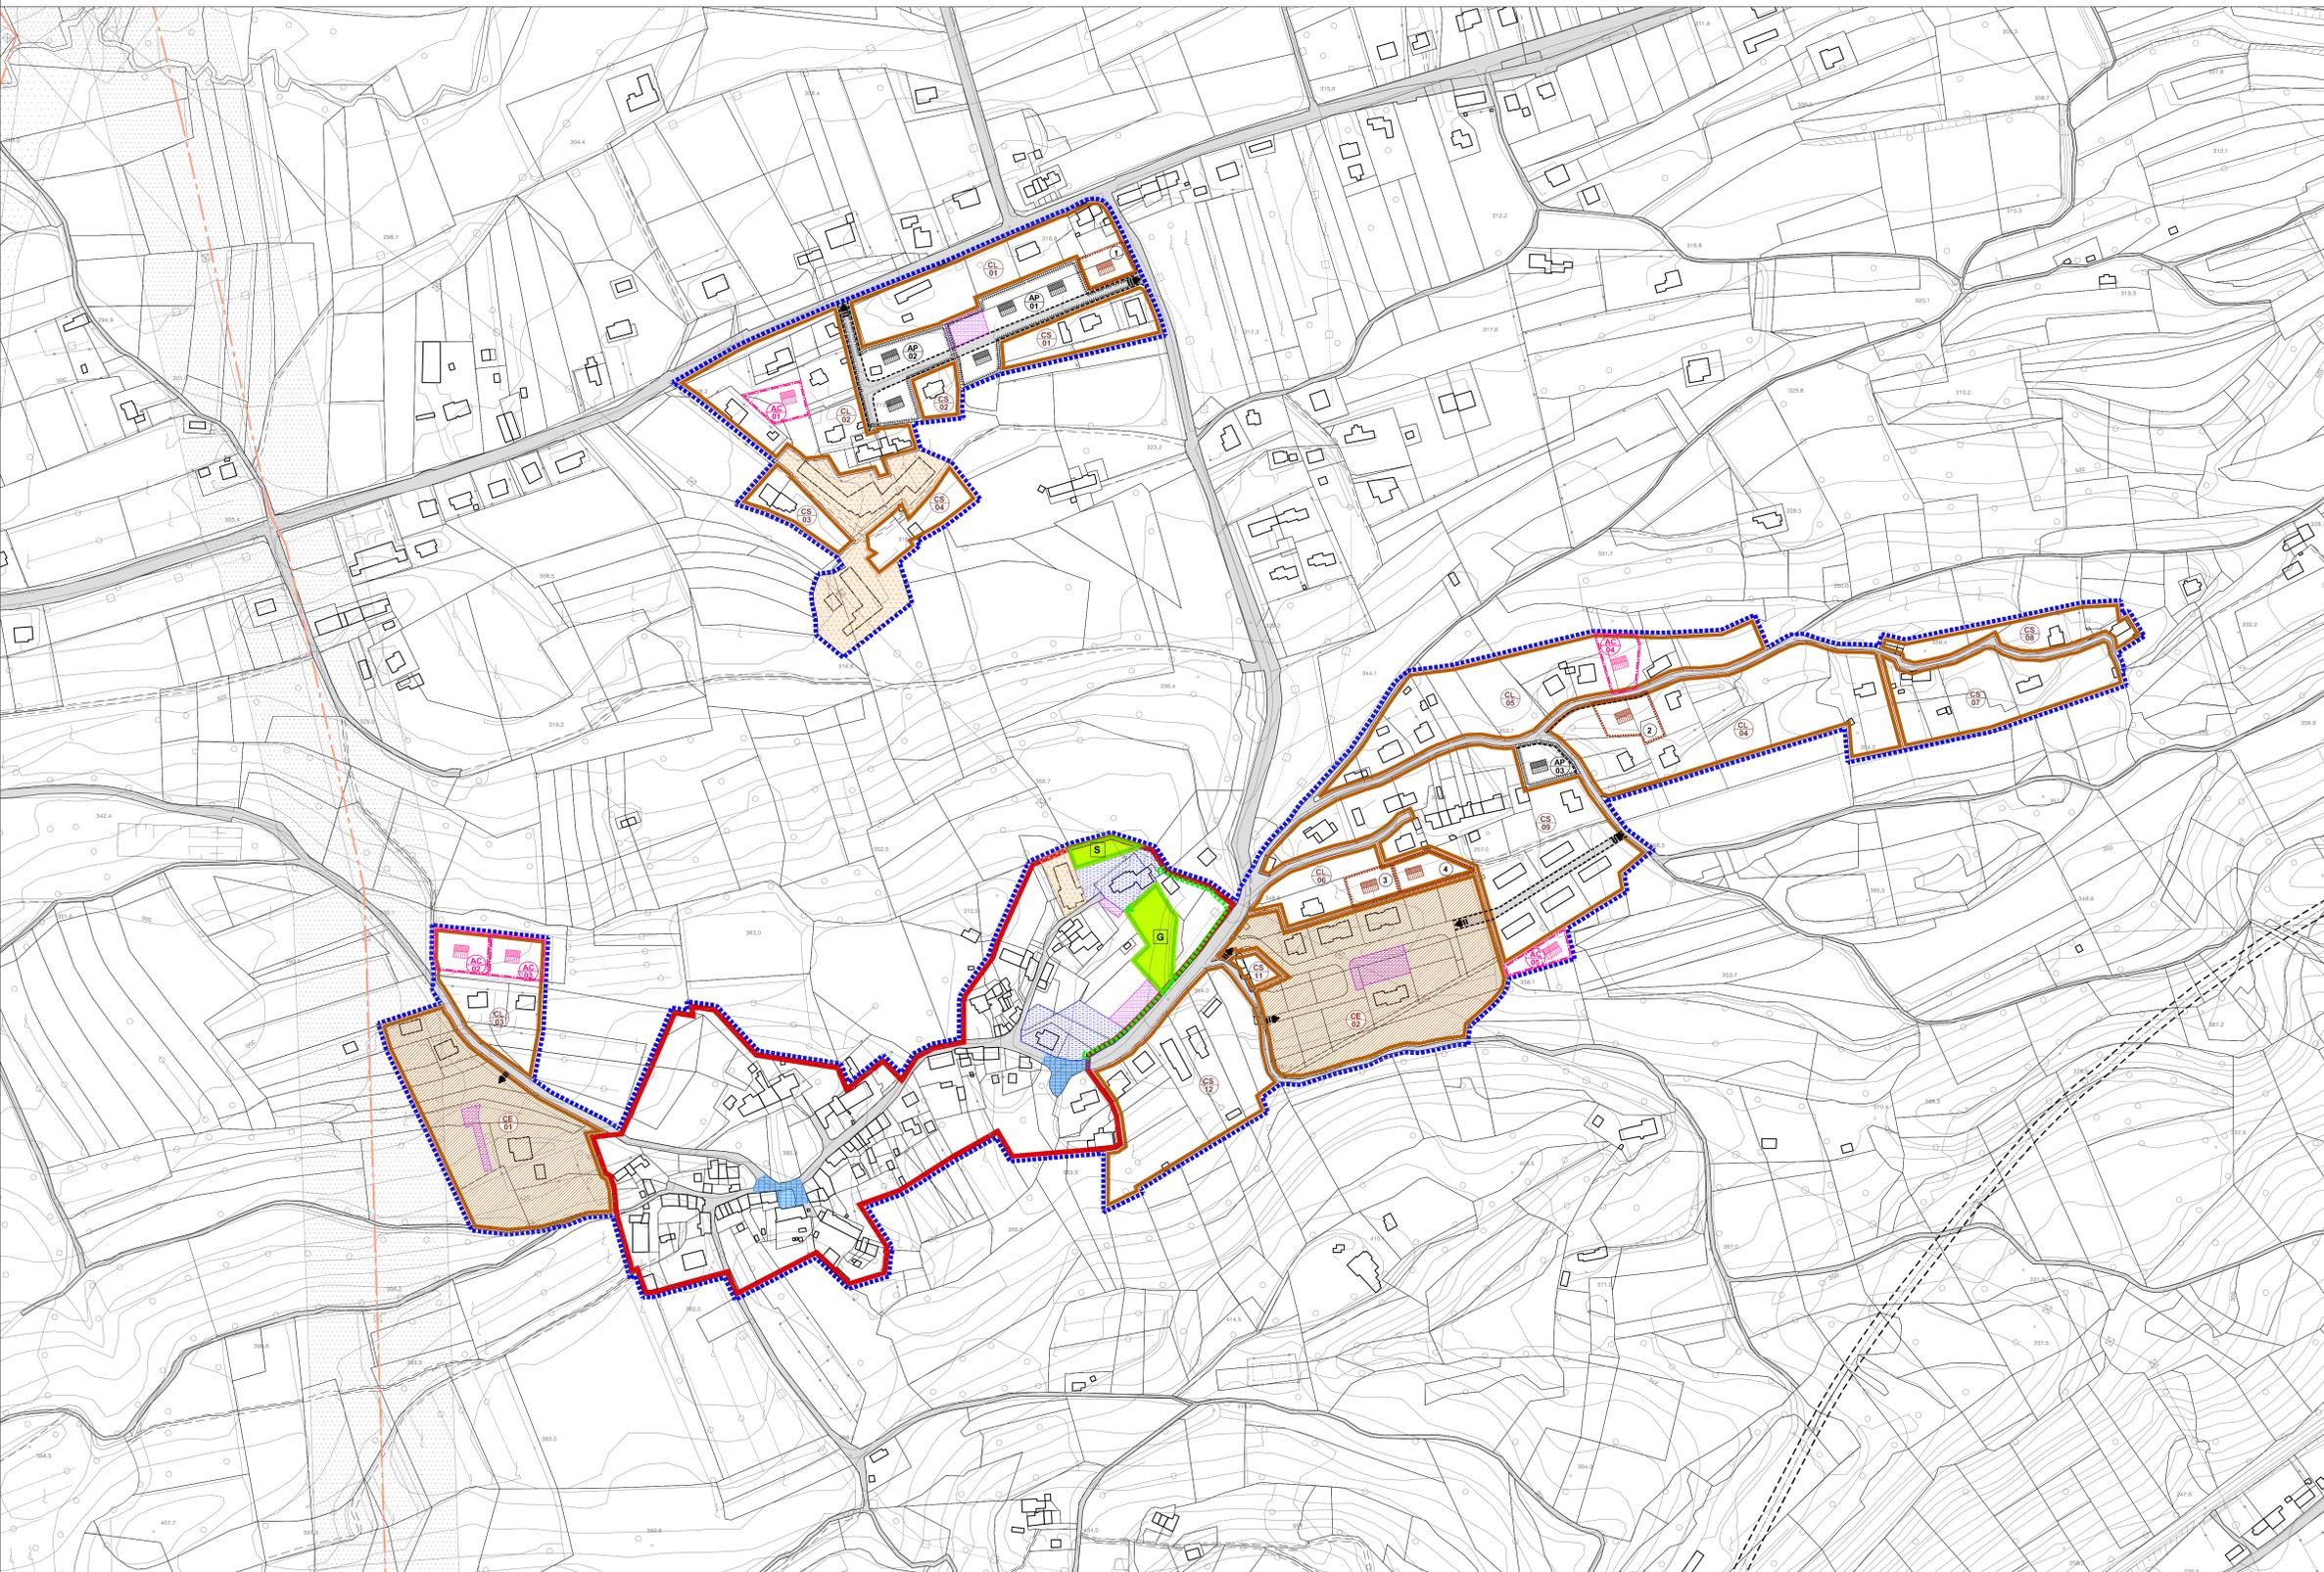


COMUNE DI FELTRE
 Provincia di Belluno

P.I.
2009-G

elaborato **CA** A.T.O. 11 ambiti APP15 scala 1:2.000

Centro Abitato
 (Zone Significative)

APP15 : Zermen

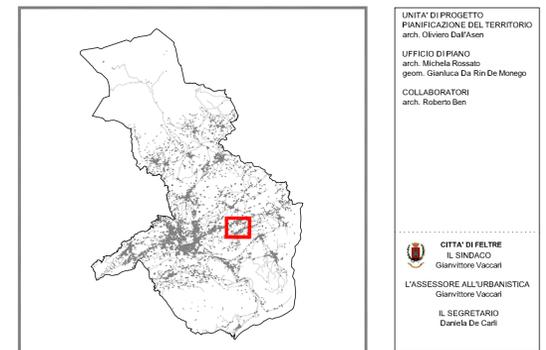

ADOTTATO
 con deliberazione di C.C. n° 77 del 27.09.2010
 Il Presidente Il Segretario

APPROVATO
 con deliberazione di C.C. n° 51 del 26.05.2011
 Il Presidente Il Segretario

elaborato adeguato alla D.C.C. n° 51 del 26/05/2011 vigente dal 25 / 06 / 2011