



progetto speciale:
"riqualificazione dell'incrocio tra Via Gorda e Via Culilada"

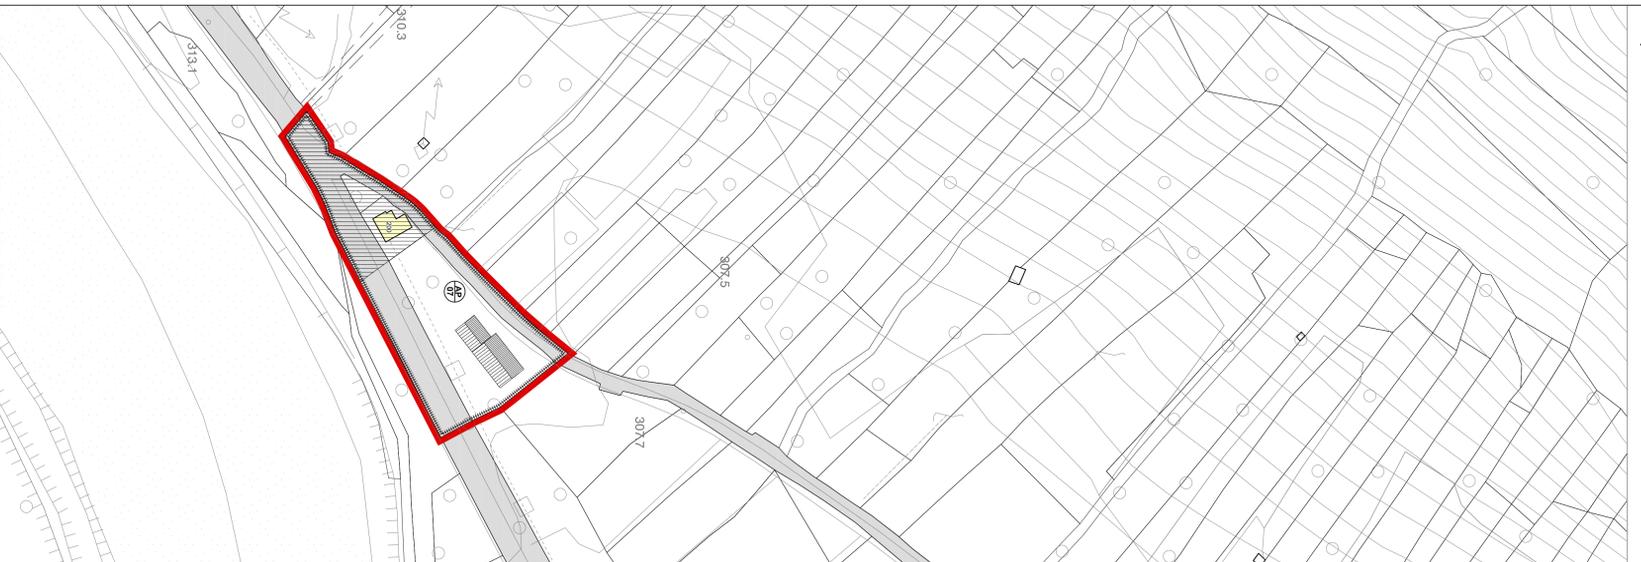

frazione Mugnai (cod. APP11)

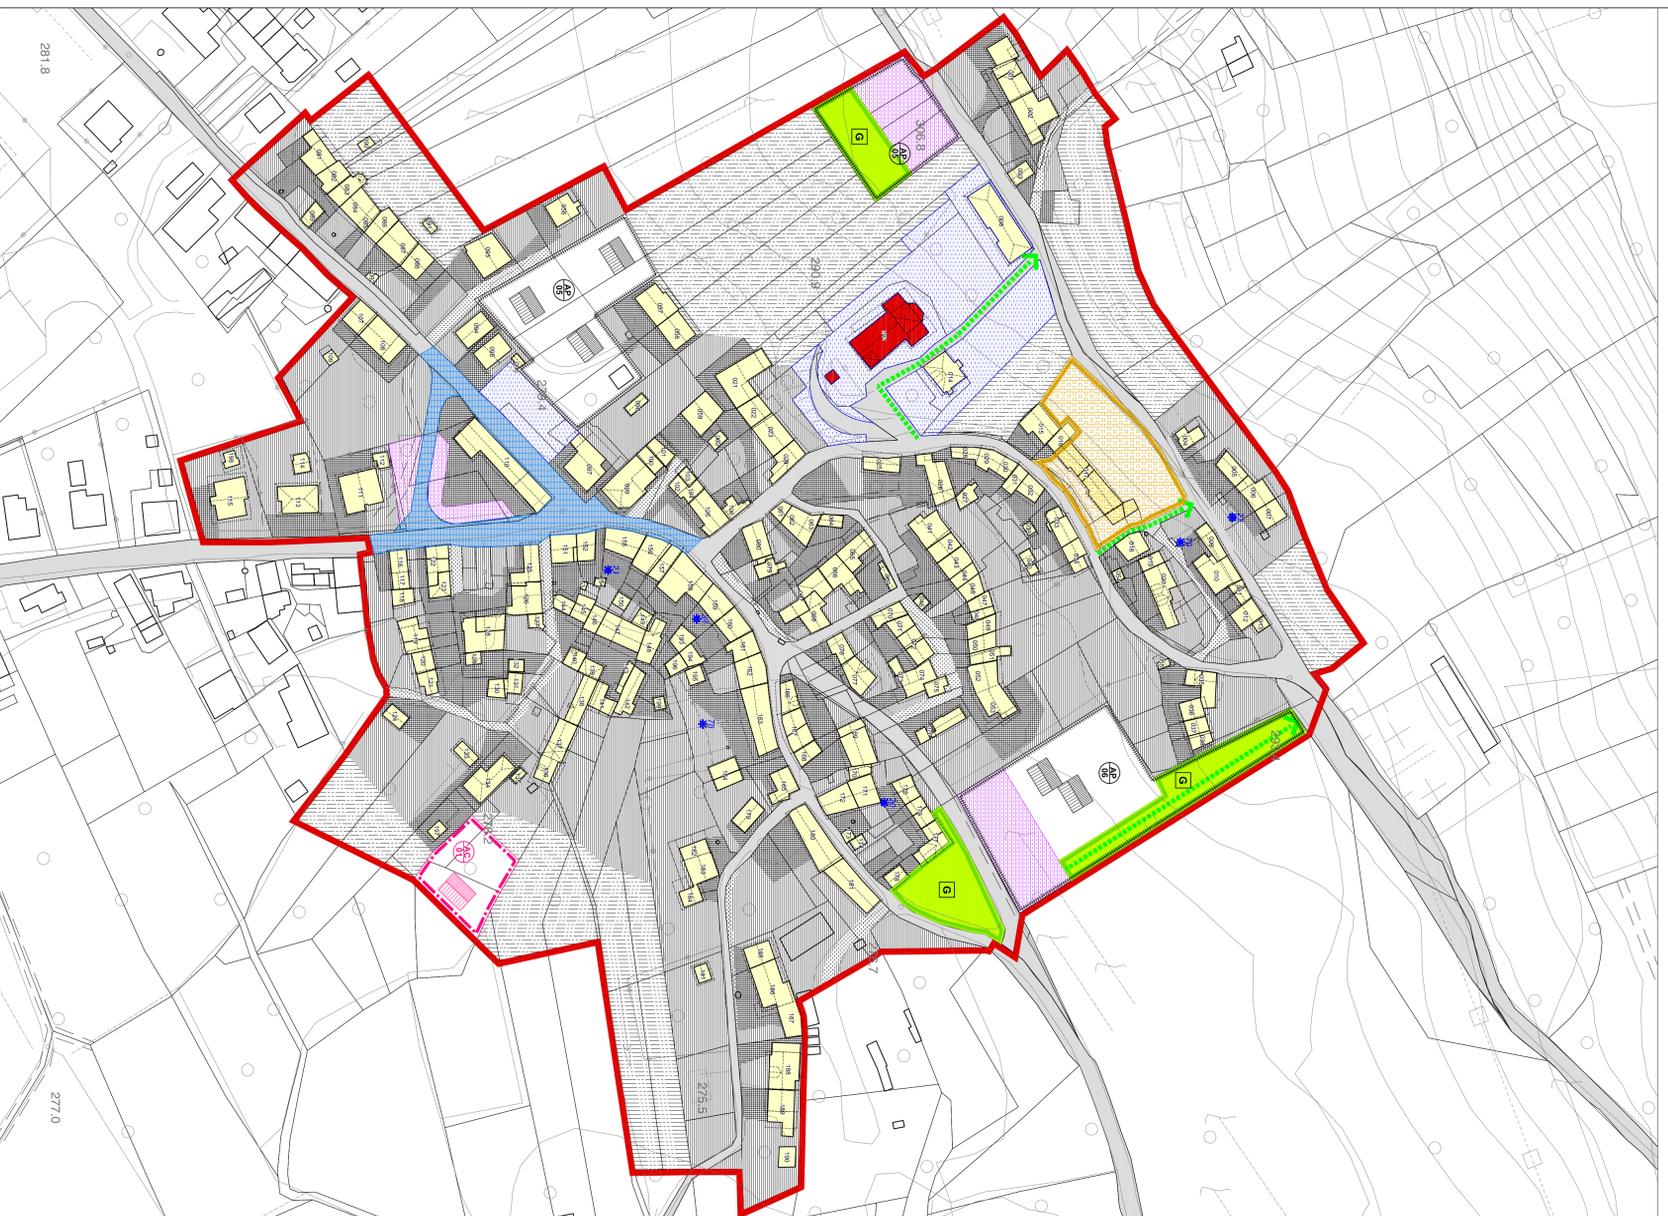

Estimato
CS
Scala
1:1.000

Ambiti di progettazione puntuale
(Centri Storici e Progetti Speciali)
frazione Mugnai (APP11)

LEGENDA

Ambito degli interventi a progettazione puntuale

Intervento su edifici esistenti con rifinito a numero dell'unità edilizia nelle schede di progetto

edifici appartenenti al tessuto storico
ville, chiese e complessi monumentali
edifici di interesse storico-ambientale

Planis di recupero

D/I - Ambito produttivo in area impropria

Interventi per gli spazi scoperti

Ridefinizione delle corti residenziali

Salvaguardia di giardini, orti, broli, coltivi, in aderenza/continuità con le corti residenziali

Salvaguardia di insediamenti liberali, spazi agricoli, giardini di case e ville, di interesse ambientale e paesaggistico

Strade private a servizio di corti residenziali

Interventi per la salvaguardia e la valorizzazione di elementi di interesse ambientale

- Interventi su strade, viali alberati e alberature su strade pubbliche

Interventi per la salvaguardia e la valorizzazione di elementi di interesse ambientale

- Interventi per rispetto di beni storici

Interventi per salvaguardia e valorizzazione di manufatti di interesse storico-architettonico-artistico:

Interventi su archi, portali, capitelli, fontane, passaggi coperti e porticati

Interventi per la sistemazione di un'area pubblica con funzioni di centralità

Attrezzature e servizi di interesse pubblico

Realizzazione del verde di quartiere (S)

Manifestazioni temporanee (M)

Attrezzature Sportive (S)

Il sistema delle reti e della mobilità:

Parcheggi pubblici

Strade e incroci stradali

A - Riqualificazione di viabilità esistenti

B - nuove viabilità (Indicazione del sedime e degli accessi)


Percorsi pedonali e/o ciclabili

Indicazioni particolari:

Ambiti di pianificazione urbanistica (AP) con riferimento a numero ambito nelle schede di progetto

Lotto in attesa di essere definito da pianificazione

Ambiti di edificazione con Credito (AC) con riferimento a numero ambito nelle schede di progetto

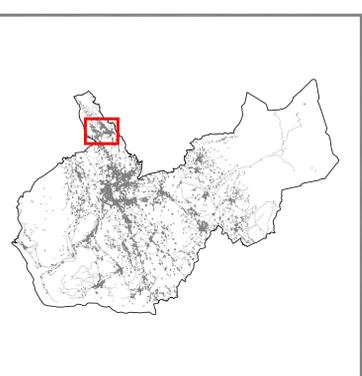

Ambiti di progettazione puntuale
(Centri Storici e Progetti Speciali)

APP11 : Mugnai

COMUNE DI FELTRINA
Provincia di Belluno

P.I.
2009-H

elaborato
CS

A.T.O.
08
ambiti
APP11

scala
1:1.000

UNITA' DI PROGETTO
AREA, DIVISIONE URBANISTICA
UFFICIO DI PIANO
arch. Michela Rossato

CITTA' DI FELTRINA
IL SINDACO
Giuseppe Vettorello
L'ASSESSORATO ALL'URBANISTICA
Il segretario
Daniela De Ciani

ADOTTATO

con deliberazione di C.C. n° 3 del 30/01/2012
F.to Il Presidente
Davide Basso

APPROVATO

con deliberazione di C.C. n° 7 del 28/01/2015
F.to Il Segretario
Assessorato Pubblica Amministrazione
Daniela De Ciani

Vigente dal
06/03/2015