


Frazione Cart e Cart Alto (cod. APP|09)

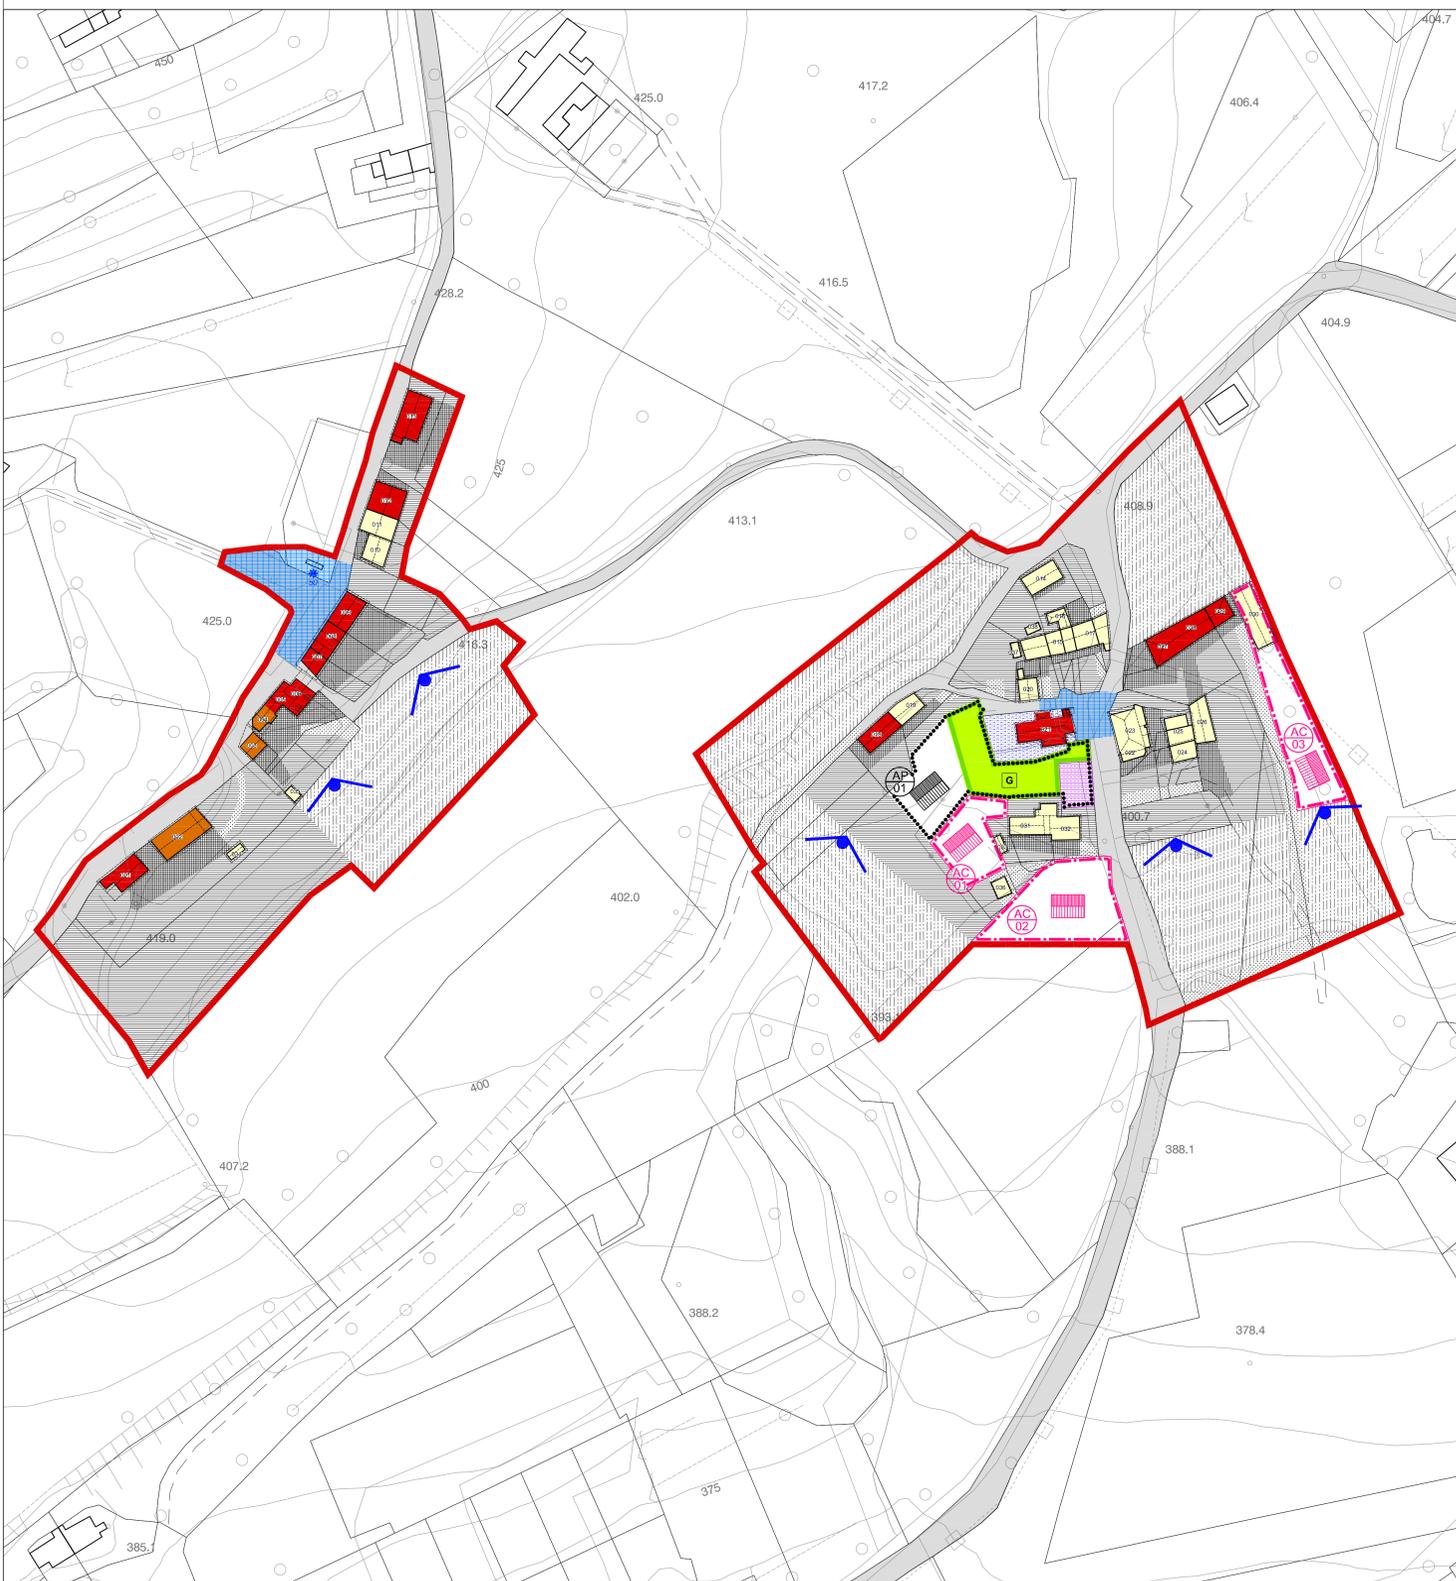

Frazione Pont (cod. APP|10)



Elaborato: CS
Scala: 1:1.000
Ambiti di progettazione puntuale
(Centri Storici e Progetti Speciali)
frazioni Cart e Cart Alto (APP|09) e Pont (APP|10)

LEGENDA

- Ambito degli interventi a progettazione puntuale:
- Ambito degli interventi a progettazione puntuale
 - Intervento su edifici esistenti con riferimento a numero dell'unità edilizia nelle schede di progetto
 - edifici appartenenti al tessuto storico
 - vile, chiese e complessi monumentali
 - edifici di interesse storico-ambientale
- Interventi per gli spazi scoperti:
- Ridefinizione delle corti residenziali
 - Salvaguardia di giardini, orti, broli, coltivi, in adiacenza/continuità con le corti residenziali
 - Salvaguardia di insiemi alberati, spazi agricoli, giardini di case e ville, di interesse ambientale e paesaggistico
 - Strade private a servizio di corti residenziali
- Il sistema dei servizi:
- Interventi per la sistemazione di un'area pubblica con funzioni di centralità
 - Attrezzature e servizi di interesse pubblico
 - Realizzazione del verde di quartiere (G)
- Il sistema delle reti e della mobilità:
- Parcheggi pubblici
- Nuove edificazioni:
- Ambiti di perequazione urbanistica (AP) con riferimento a numero ambito nelle schede di progetto
 - Ambiti di edificazione con credito (AC) con riferimento a numero ambito nelle schede di progetto
 - Involuppo planimetrico
- Elementi particolari:
- Interventi su archi, portali, capitelli, fontane, passaggi coperti e porticati
 - Interventi per rispetto di coni visuali

COMUNE DI FELTRE
Provincia di Belluno

elaborato: CS A.T.O. 05/06 ambiti APP|09 APP|10 scala: 1:1.000

Ambiti di progettazione puntuale
(Centri Storici e Progetti Speciali)

Cart e Cart Alto (APP|09) e Pont (APP|10)

UNITA' DI PROGETTO
PIANIFICAZIONE DEL TERRITORIO
arch. Oliviero Dal'Asen

UFFICIO DI PIANO
arch. Michela Rossato
geom. Gianluca Da Rin De Monego

COLLABORATORI
arch. Roberto Ben

CITTA' DI FELTRE
IL SINDACO
Gianvittore Vaccari

L'ASSESSORE ALL'URBANISTICA
Gianvittore Vaccari

IL SEGRETARIO
Daniela De Carli

ADOTTATO
con deliberazione di C.C. n° 103 del 26/10/2009
Il Presidente Il Segretario

APPROVATO
con deliberazione di C.C. n° 30 del 22/03/2010
Il Presidente Il Segretario

adeguato alla D.C.C. n°30/2010 vigente dal 09/05/2010