
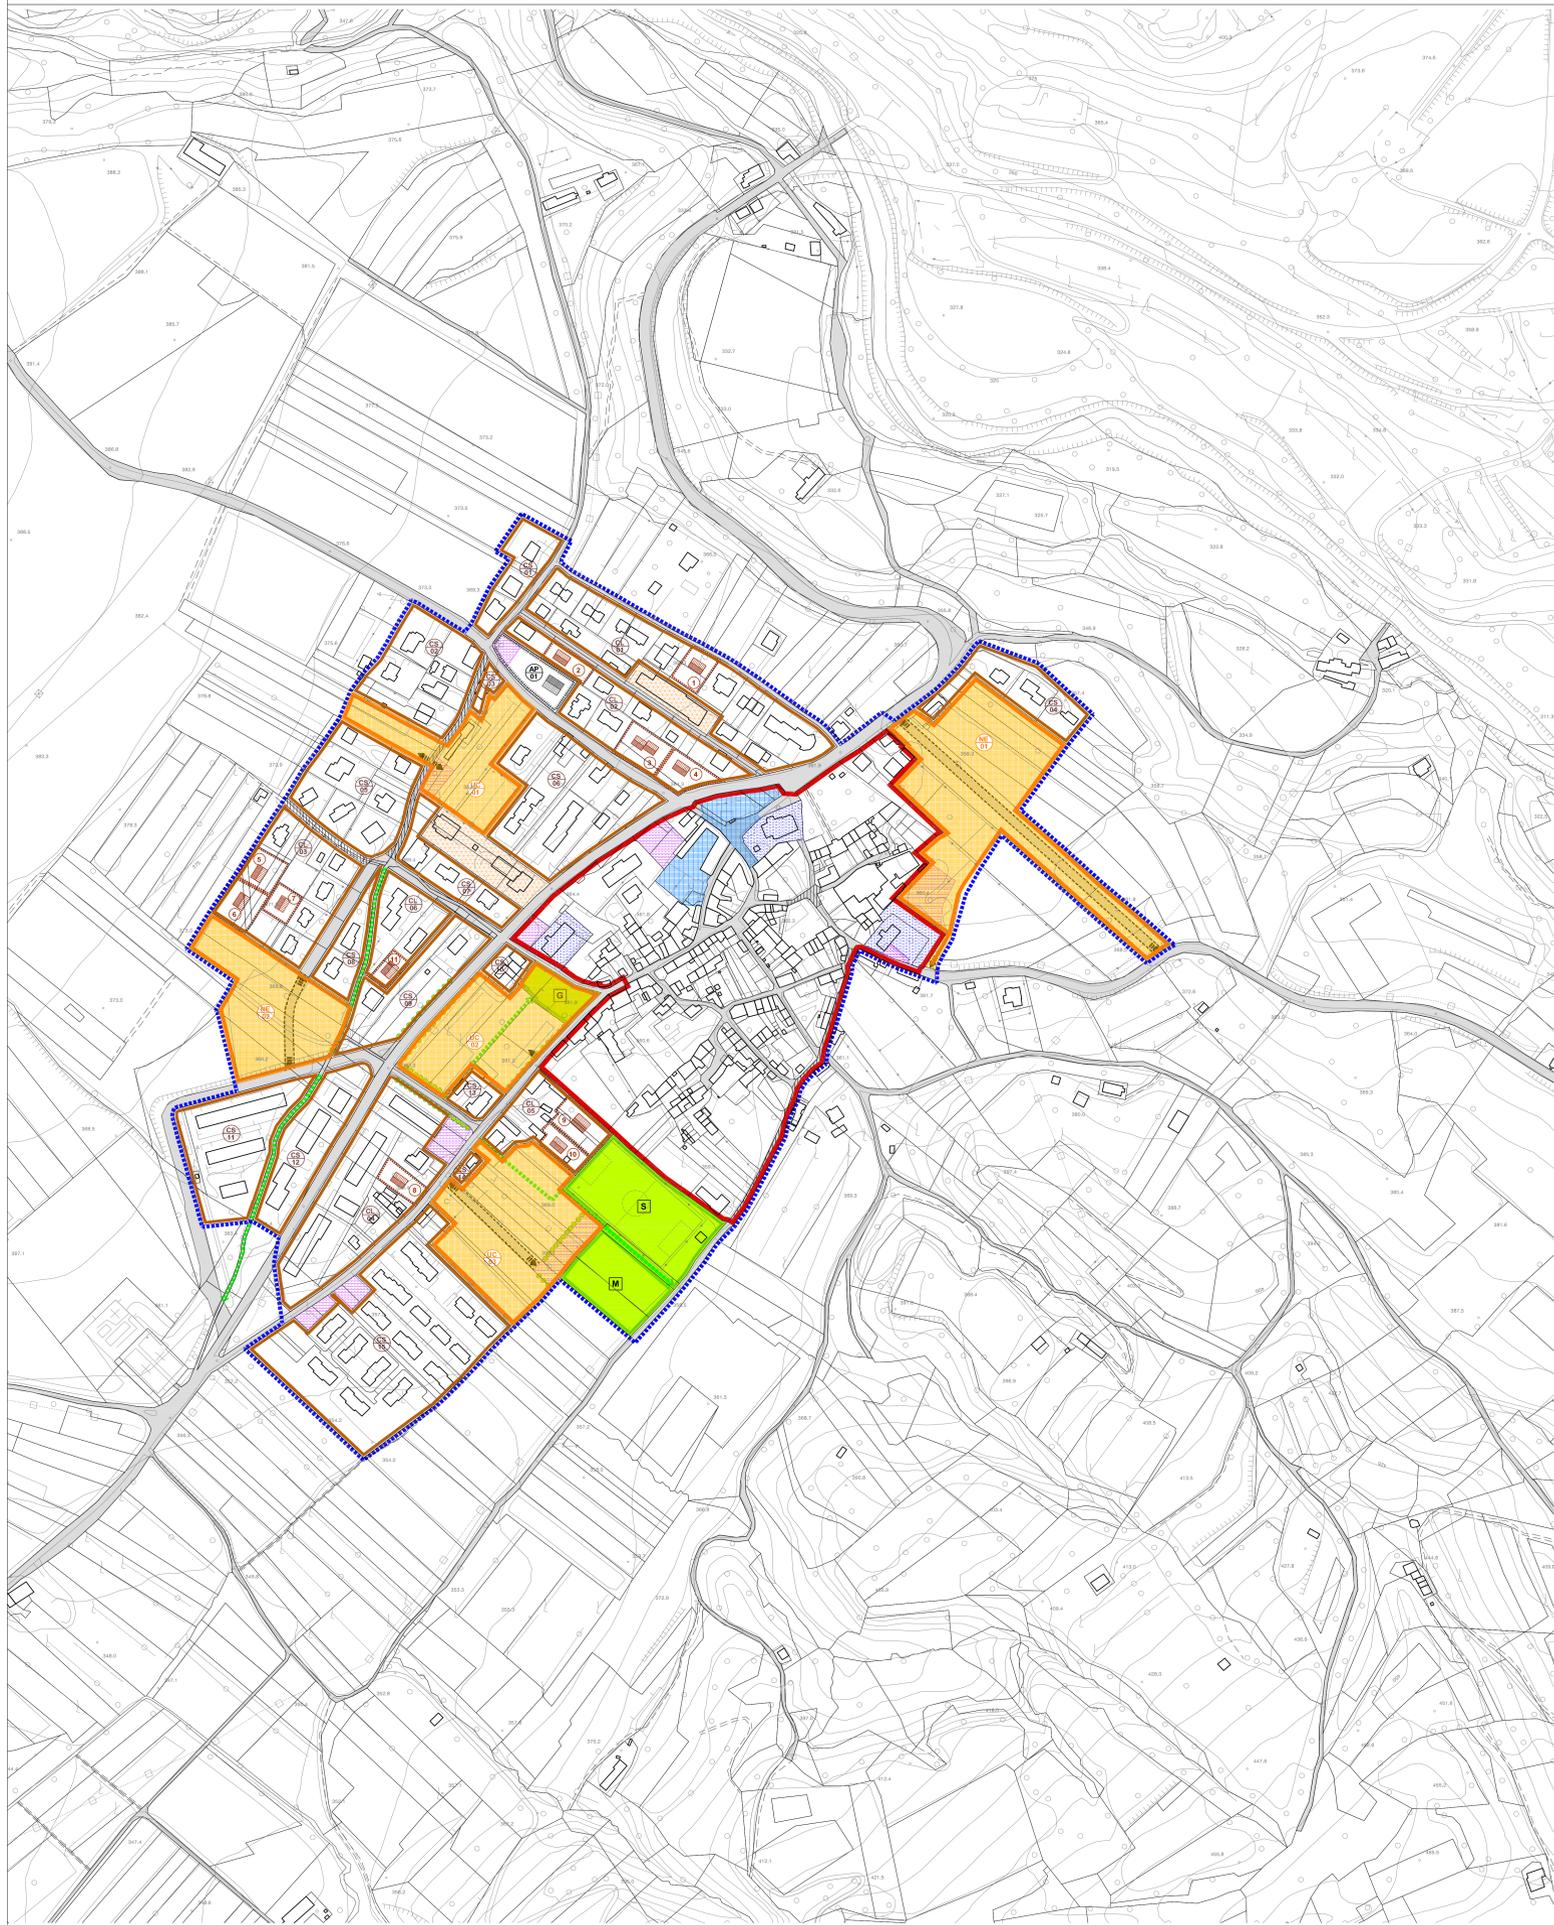


LEGENDA

- Ambito soggetto a pianificazione di dettaglio:**
- Ambito di centro abitato
 - Ambito degli interventi a progettazione puntuale
- Ambito produttivo in area impropria:**
- DII - Ambito produttivo in area impropria
- Ambito di consolidamento e completamento delle urbanizzazioni esistenti:**
- CS - Ambiti di tessuto consolidato completamente saturi
 - CL - Ambiti di tessuto consolidato con lotti liberi
 - perimetrizzazione lotti liberi con riferimento a numero d'ambito nelle schede di progetto
 - CE - Ambiti di tessuto consolidato con possibilità di nuove urbanizzazioni
- Ambito di nuove espansioni e utilizzazione controllata delle aree libere all'interno delle urbanizzazioni esistenti:**
- UC - Aree libere all'interno delle urbanizzazioni esistenti con riferimento a numero ambito nelle schede di progetto
 - NE - Nuove aree di espansione con riferimento a numero ambito nelle schede di progetto
- Il sistema dei servizi:**
- Interventi per la sistemazione di un'area pubblica con funzioni di centralità
 - Attrezzature e servizi di interesse pubblico
 - Realizzazione del verde di quartiere (G)
 - Manifestazioni temporanee (M)
 - Attrezzature Sportive (S)
 - Parchi Cittadini (APc)
- Il sistema delle reti e della mobilità:**
- Parcheggi pubblici
 - Strade e incroci stradali
 - A - Riqualificazione di viabilità esistenti
 - Strade e incroci stradali
 - B - nuove viabilità (indicazione del sedime e degli accessi)
 - Percorsi pedonali e cicloabili
- Indicazioni particolari:**
- Ambiti di perequazione urbanistica (AP) con riferimento a numero ambito nelle schede di progetto
 - Lotto in cessione derivante da perequazione
 - Ambiti di edificazione con Credito (AC) con riferimento a numero ambito nelle schede di progetto
- Interventi per gli spazi scoperti:** Interventi per la salvaguardia e la valorizzazione di elementi di interesse ambientale:
- strade, viali alberati e alberature su strade pubbliche

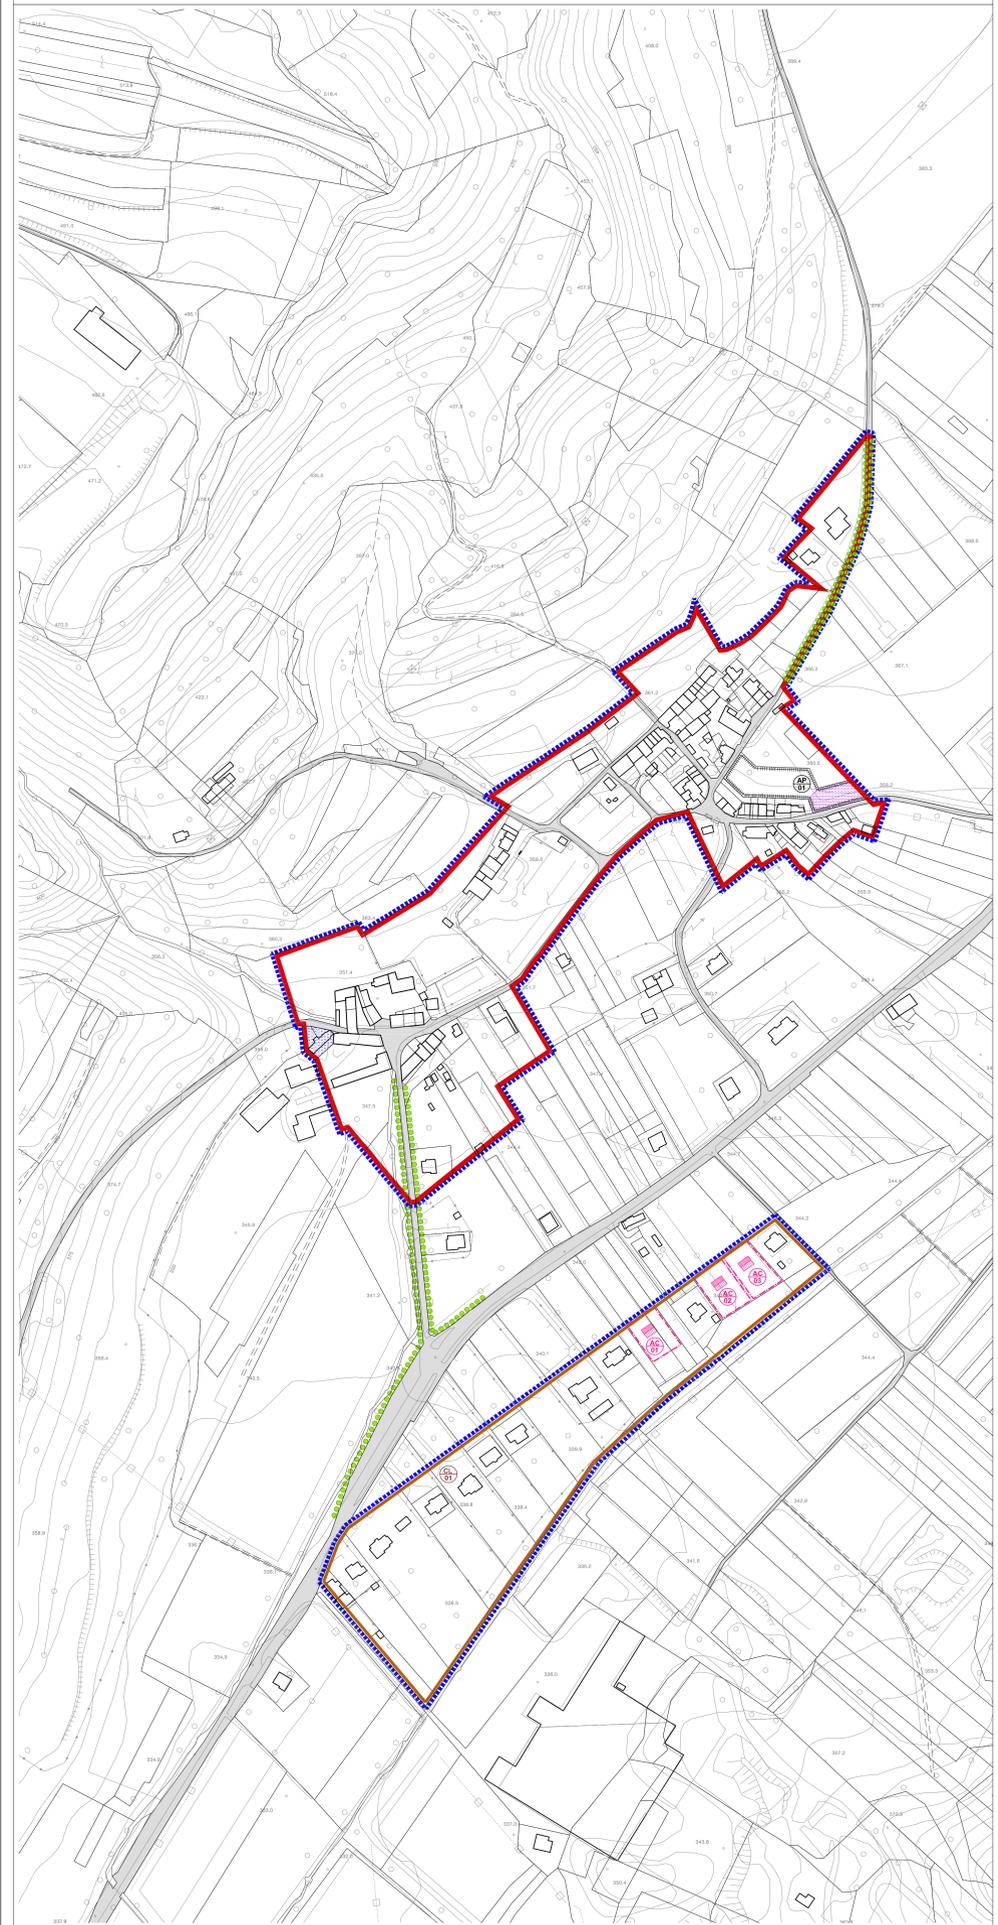

COMUNE DI FELTRE Provincia di Belluno		P.I. 2009 - E	
elaborato	CA	A.T.O. 04	ambiti APP 06, 07
CA		scala	1:2.000
Centro Abitato (Zone Significative)			
APP 06 : Villabruna - APP 07: Umin			
		UNITA' DI PROGETTO PIANIFICAZIONE DEL TERRITORIO arch. Gianni Dall'Aglio UFFICIO DI PIANO arch. Michele Rossato geom. Giancarlo Da Rin De Monzegio COLLABORATORI arch. Roberto Ben	
		CITTÀ DI FELTRE IL SINDACO Gianvittorio Vaccari L'ASSESSORE ALL'URBANISTICA Gianvittorio Vaccari IL SEGRETARIO Daniela De Carli	
ADOTTATO con deliberazione di C.C. n° 75 del 27/09/2010 Il Presidente Il Segretario		APPROVATO con deliberazione di C.C. n° 37 del 11/04/2011 Il Presidente Il Segretario	
elaborato adeguato alla D.C.C. n° 37 del 11/04/2011		vigente dal 18 / 05 / 2011	