


LEGENDA

- Ambito soggetto a pianificazione di dettaglio:**
- Ambito di centro abitato
 - Ambito degli interventi a progettazione puntuale
- Ambito produttivo in area impropria:**
- D/I - Ambito produttivo in area impropria
- Ambito di consolidamento e completamento delle urbanizzazioni esistenti:**
- CS - Ambiti di tessuto consolidato completamente saturi
 - CL - Ambiti di tessuto consolidato con lotti liberi
 - P - perimetrazione lotti liberi con riferimento a numero d'ambito nelle schede di progetto
 - CE - Ambiti di tessuto consolidato con possibilità di nuove urbanizzazioni
- Ambito di nuove espansioni e utilizzazione controllata delle aree libere all'interno delle urbanizzazioni esistenti:**
- UC - Aree libere all'interno delle urbanizzazioni esistenti con riferimento a numero ambito nelle schede di progetto
 - NE - Nuove aree di espansione con riferimento a numero ambito nelle schede di progetto
- Il sistema dei servizi:**
- Interventi per la sistemazione di un'area pubblica con funzioni di centralità
 - Attrezzature e servizi di interesse pubblico
 - Realizzazione del verde di quartiere (G)
 - Manifestazioni temporanee (M)
 - Attrezzature Sportive (S)
 - Parchi Cittadini (APc)
- Il sistema delle reti e della mobilità:**
- Parcheggi pubblici
 - Strade e incroci stradali - sedime della nuova viabilità e indicazione degli accessi
 - Percorsi pedonali e/o ciclabili
 - Riqualificazione di strade esistenti con divieto di aprire nuovi accessi
 - Elettrodotti
- Indicazioni particolari:**
- Ambiti di perequazione urbanistica (AP) con riferimento a numero ambito nelle schede di progetto
 - Lotto in cessione derivante da perequazione
 - Ambiti di edificazione con Credito (AC) con riferimento a numero ambito nelle schede di progetto
- Interventi per gli spazi scoperti: interventi per la salvaguardia e la valorizzazione di elementi di interesse ambientale**
- strade, viali alberati e alberature su strade pubbliche

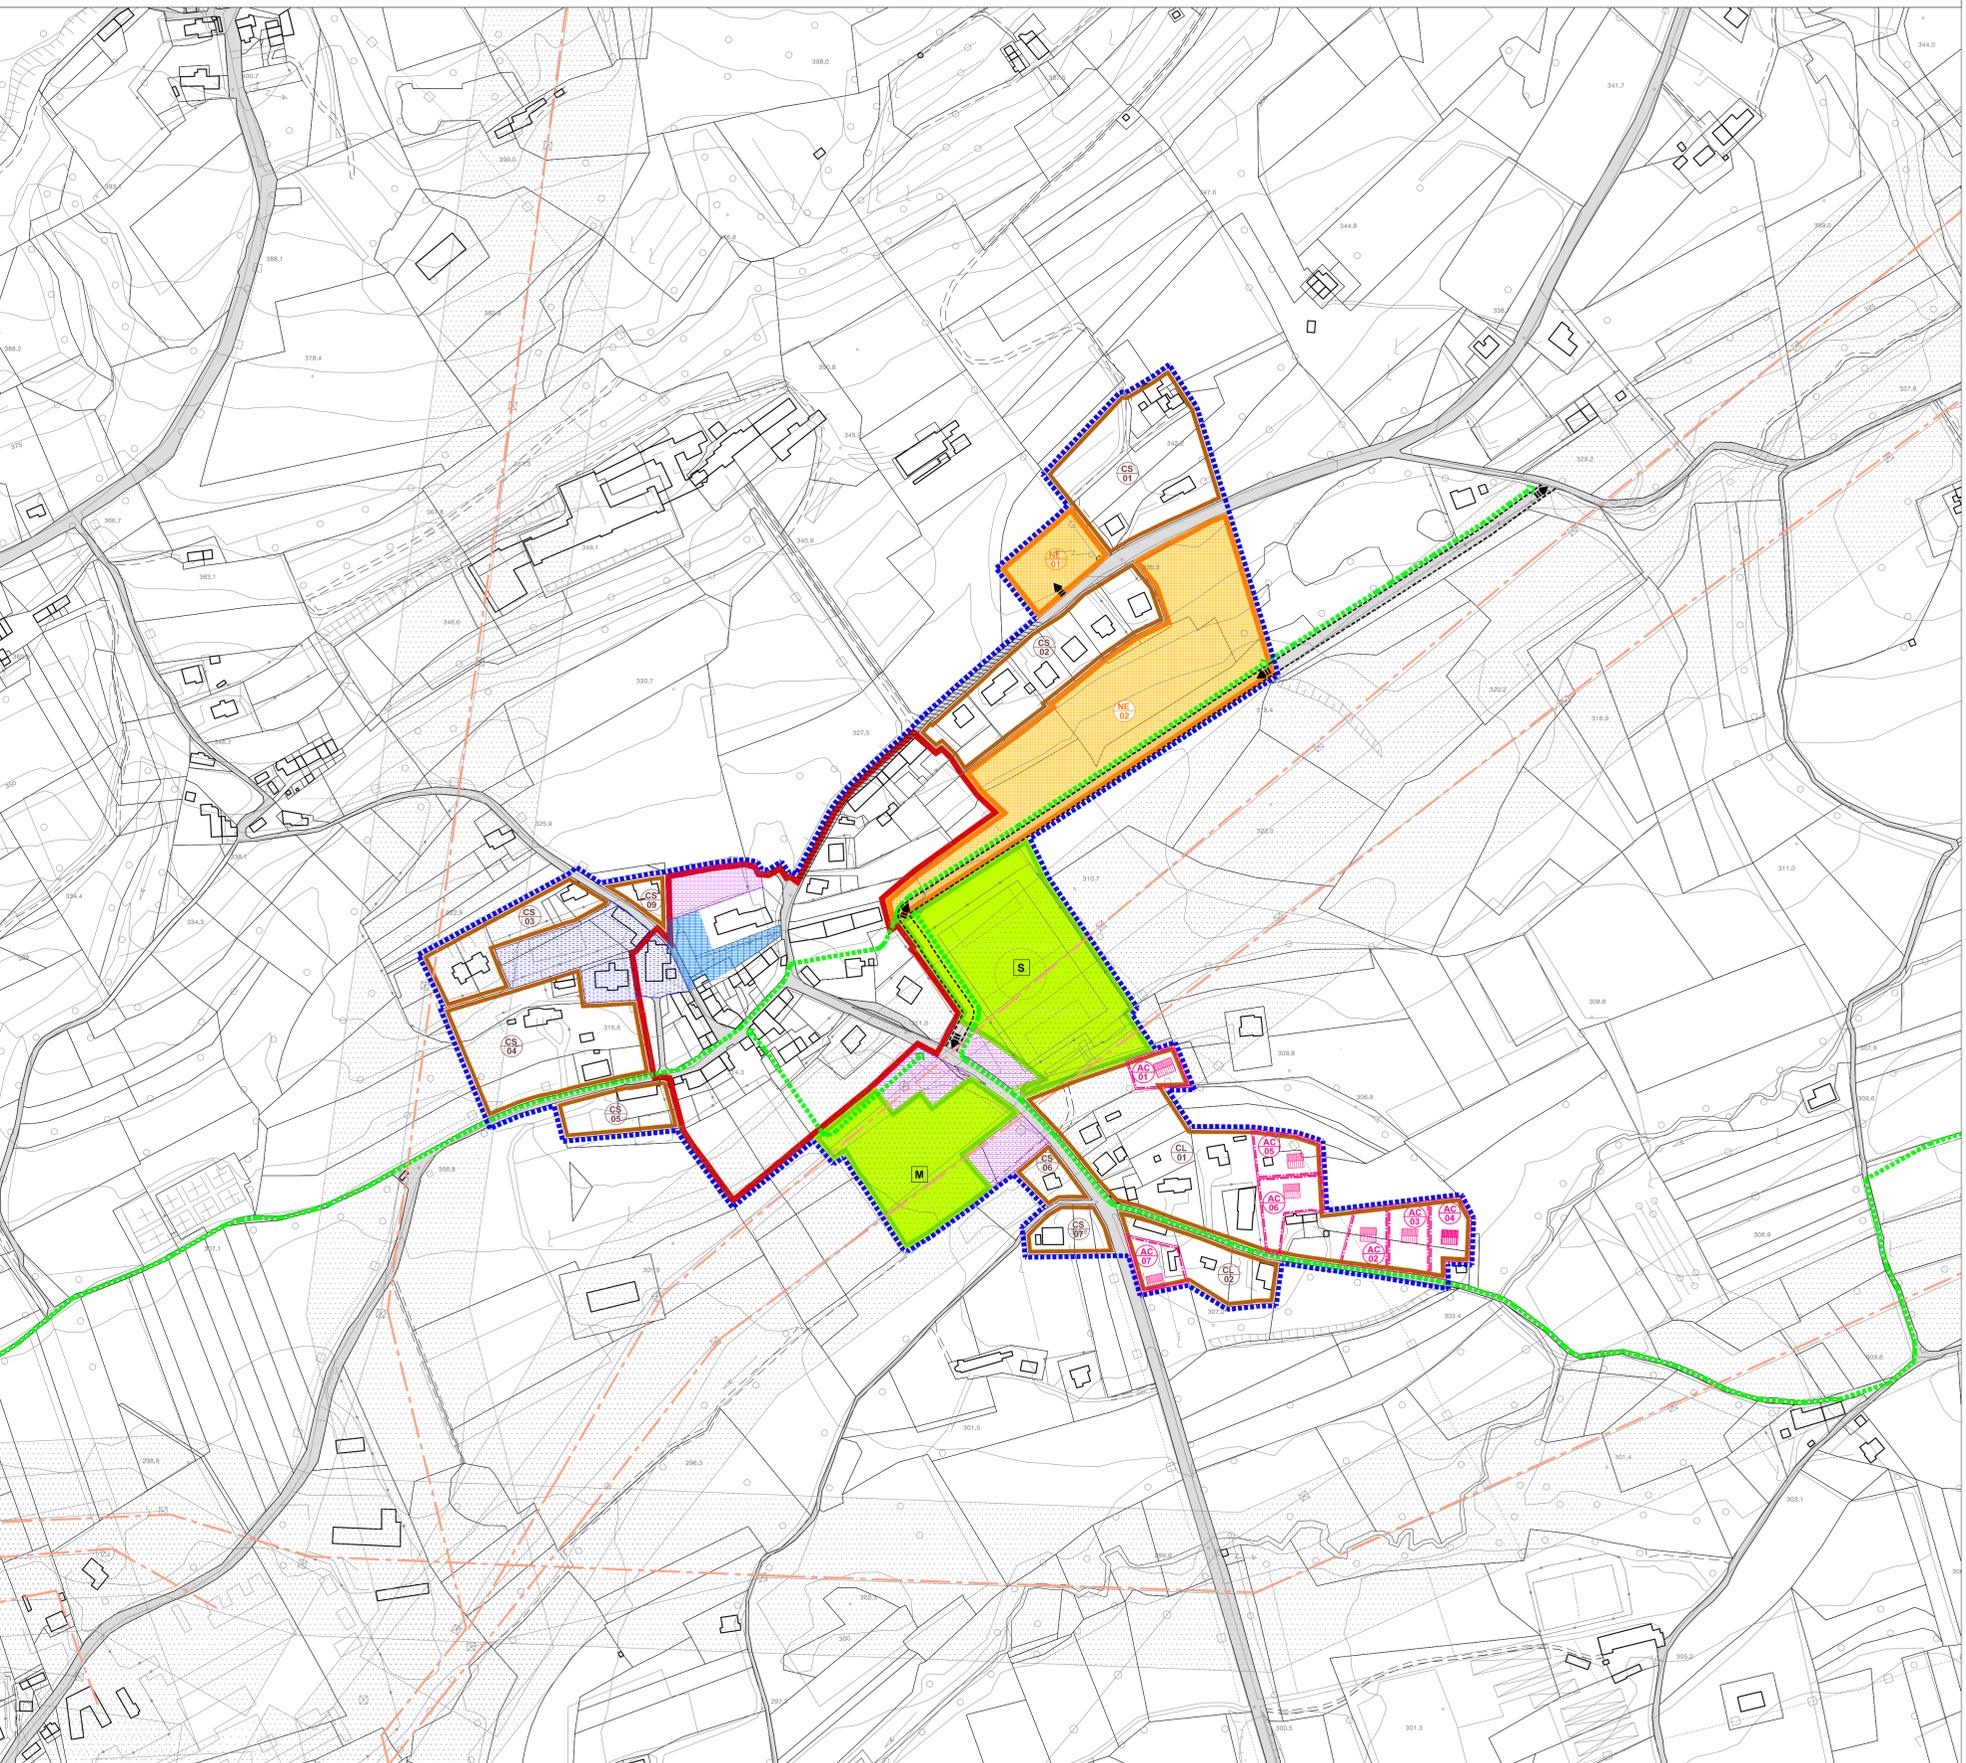

COMUNE DI FELTRE
 Provincia di Belluno

P.I.
2009-G

elaborato **CA** A.T.O. 11 ambiti APP|14 scala 1:2.000

Centro Abitato
 (Zone Significative)

APP|14 : Vellai

UNITA' DI PROGETTO
 PIANIFICAZIONE DEL TERRITORIO
 arch. Oliviero Dall'Asen

UFFICIO DI PIANO
 arch. Michela Rossato
 geom. Gianluca Da Rin De Monago

COLLABORATORI
 arch. Roberto Ben

CITTA' DI FELTRE
 IL SINDACO
 Gianvittore Vaccari

L'ASSESSORE ALL'URBANISTICA
 Gianvittore Vaccari

IL SEGRETARIO
 Daniela De Carli

ADOTTATO
 con deliberazione di C.C. n° 77 del 27.09.2010
 Il Presidente Il Segretario

APPROVATO
 con deliberazione di C.C. n° 51 del 26.05.2011
 Il Presidente Il Segretario