




Frazione Lamén (cod. APP|01)

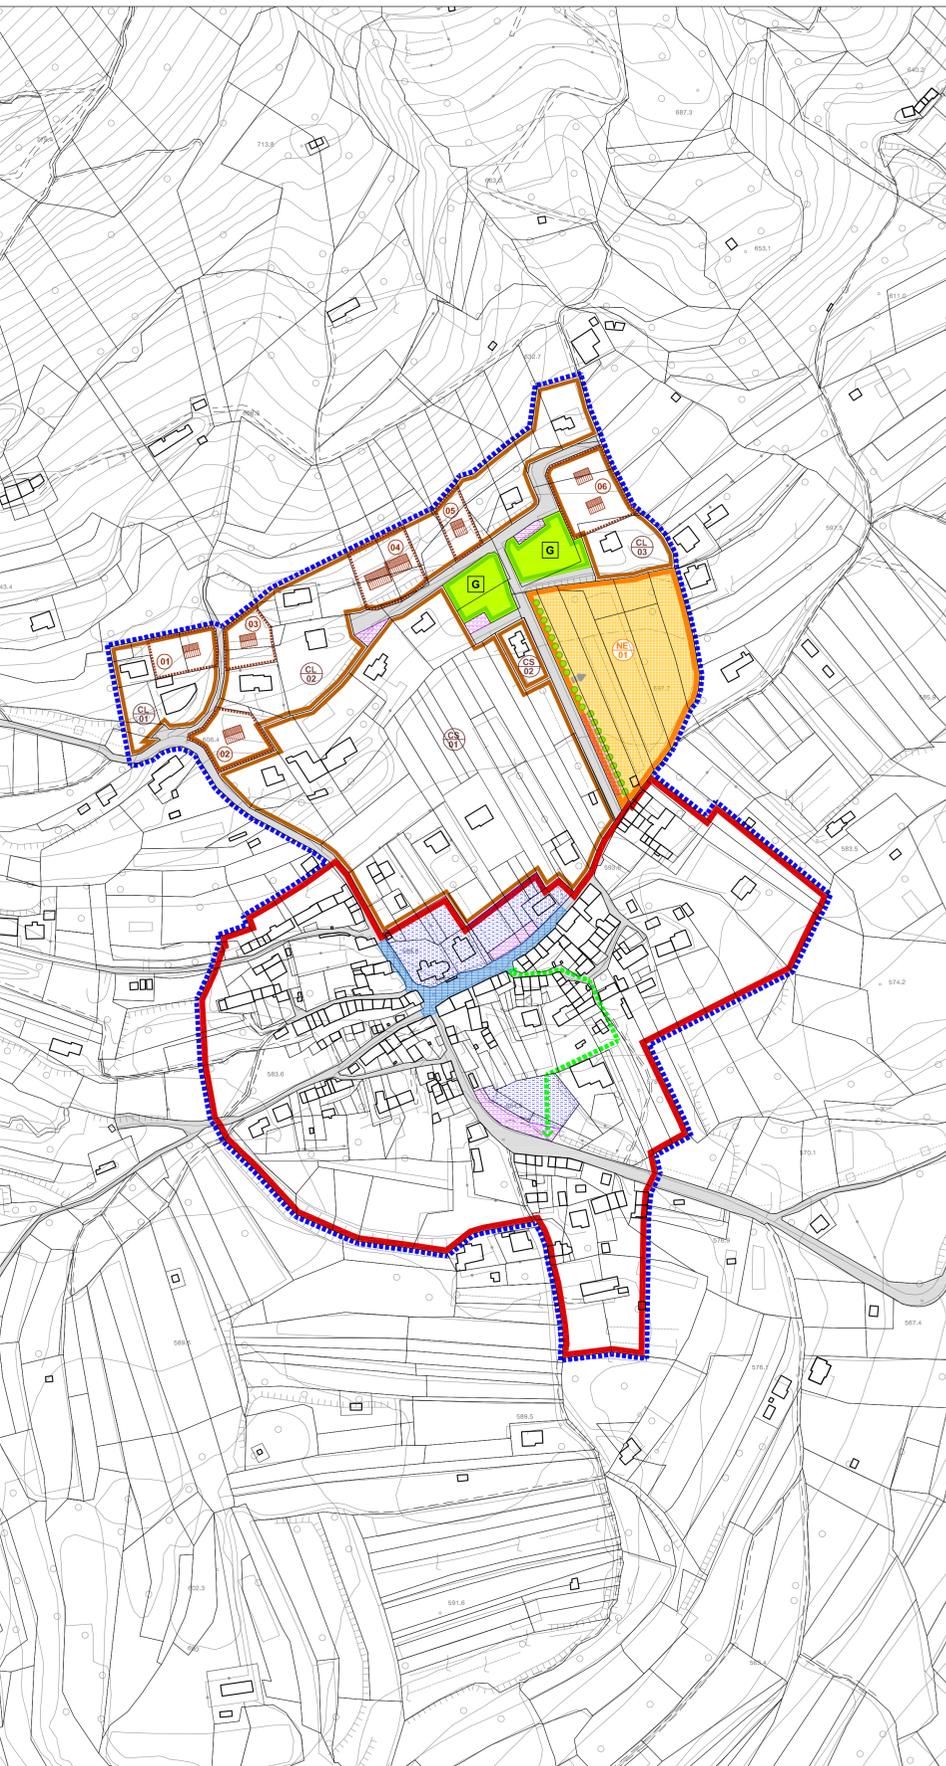

Frazione Pren (cod. APP|02)

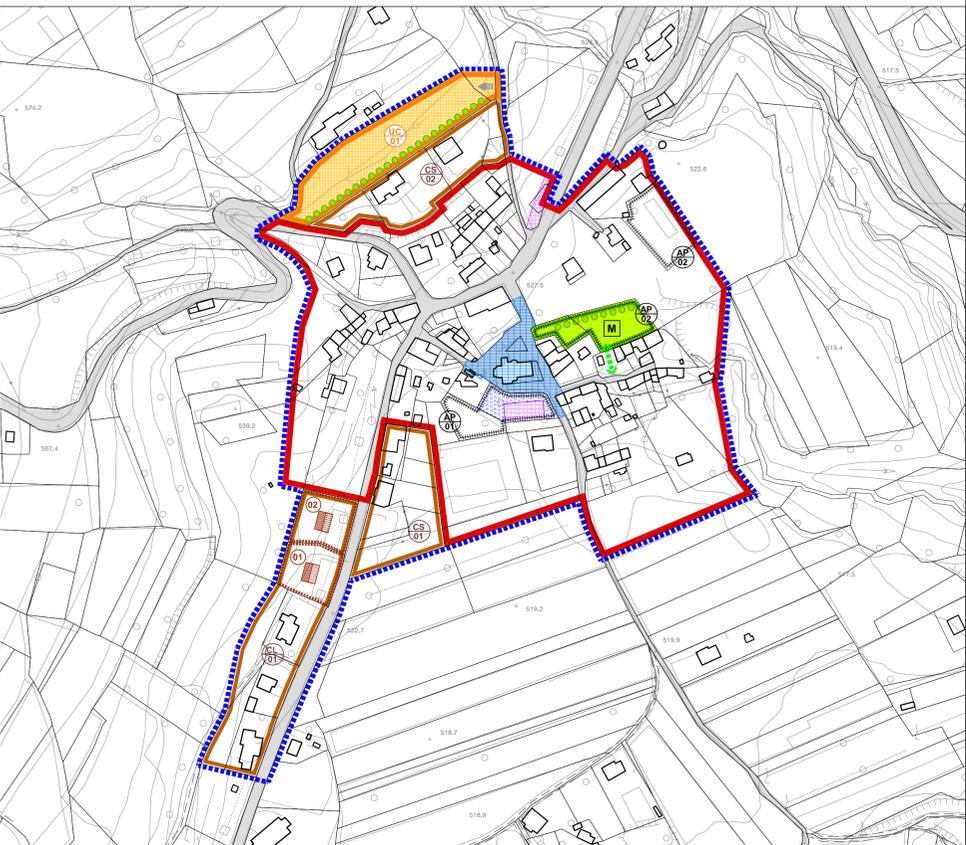

Frazione Vignui (cod. APP|03)

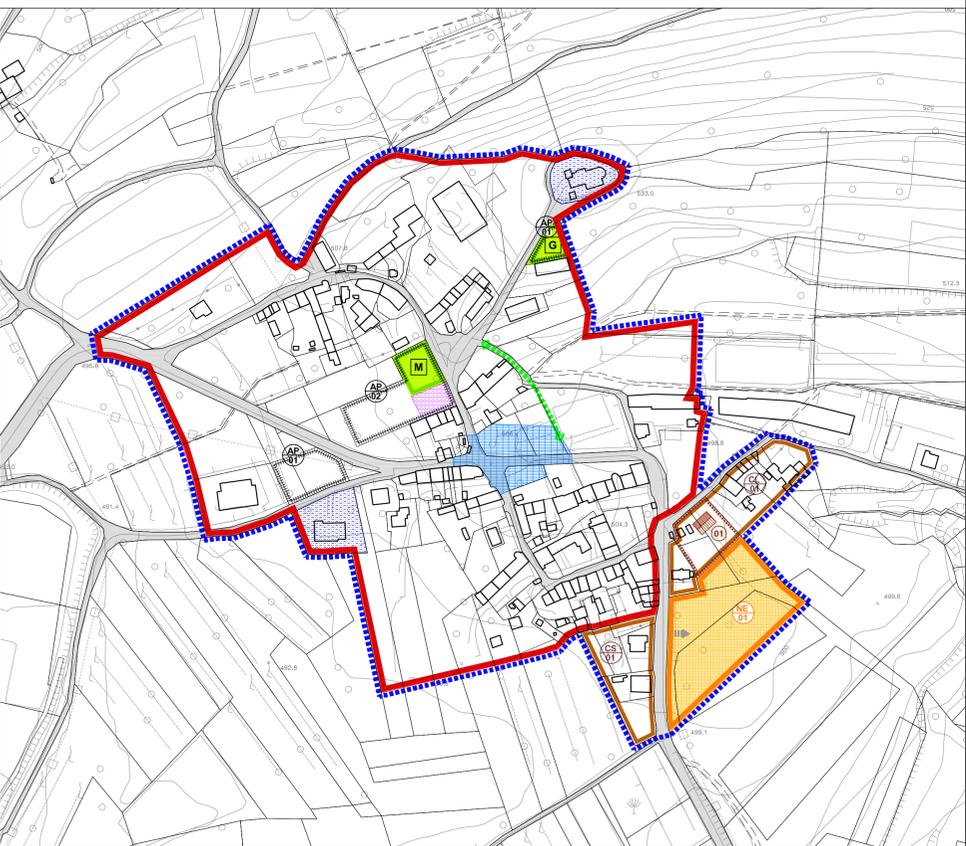

Elaborato CA
Scala 1:2.000
Centro Abitato
(Zone Significative)
APP|01 : Lamén - APP|02 : Pren - APP|03 : Vignui

LEGENDA

- Ambito soggetto a pianificazione di dettaglio:
- Ambito di centro abitato
 - Ambito degli interventi a progettazione puntuale
- Ambito produttivo in area impropria:
- D/I - Ambito produttivo in area impropria
- Ambito di consolidamento e completamento delle urbanizzazioni esistenti:
- CS - Ambiti di tessuto consolidato completamente saturi
 - CL - Ambiti di tessuto consolidato con lotti liberi
 - perimetrazione lotti liberi con riferimento a numero d'ambito nelle schede di progetto
 - CE - Ambiti di tessuto consolidato con possibilità di nuove urbanizzazioni
- Ambito di nuove espansioni e utilizzazione controllata delle aree libere all'interno delle urbanizzazioni esistenti:
- UC - Aree libere all'interno delle urbanizzazioni esistenti con riferimento a numero ambito nelle schede di progetto
 - NE - Nuove aree di espansione con riferimento a numero ambito nelle schede di progetto
- Il sistema dei servizi:
- Interventi per la sistemazione di un'area pubblica con funzioni di centralità
 - Attrezzature e servizi di interesse pubblico
 - Realizzazione del verde di quartiere (G)
 - Manifestazioni temporanee (M)
 - Attrezzature Sportive (S)
 - Parchi Cittadini (APc)
- Il sistema delle reti e della mobilità:
- Parcheggi pubblici
 - Strade e incroci stradali
A - Riqualificazione di viabilità esistenti
 - Strade e incroci stradali
B - nuove viabilità (indicazione del sedime e degli accessi)
 - Percorsi pedonali e/o ciclabili
- Indicazioni particolari:
- Ambiti di perequazione urbanistica (AP) con riferimento a numero ambito nelle schede di progetto
 - Lotto in cessione derivante da perequazione
 - Ambiti di edificazione con Credito (AC) con riferimento a numero ambito nelle schede di progetto
- Interventi per gli spazi scoperti: interventi per la salvaguardia e la valorizzazione di elementi di interesse ambientale
- strade, viali alberati e alberature su strade pubbliche

COMUNE DI FELTRE
Provincia di Belluno

P.I.
2009-D

elaborato CA A.T.O. 02 ambiti APP|01, 02, 03 scala 1:2.000

Centro Abitato
(Zone Significative)

APP|01 : Lamén - APP|02 : Pren - APP|03 : Vignui

UNITA' DI PROGETTO
PIANIFICAZIONE DEL TERRITORIO
arch. Oliviero Dall'Asen

UFFICIO DI PIANO
arch. Michela Rossato
geom. Gianluca Da Rin De Monago

COLLABORATORI
arch. Roberto Ben

CITTA' DI FELTRE
IL SINDACO
Gianvittore Vaicari

L'ASSESSORE ALL'URBANISTICA
Gianvittore Vaicari

IL SEGRETARIO
Daniela De Carli

ADOTTATO con deliberazione di C.C. n° 133 del 28/12/2009 Il Presidente Il Segretario

APPROVATO con deliberazione di C.C. n° 57 del 28/06/2010 Il Presidente Il Segretario

adeguato alla D.C.C. n°57/2010 vigente dal 31/07/2010