

COMUNE DI FELTRE  
Provincia di Belluno

P.I.  
2015-A

elaborato


A.T.O.  
09

ambiti

scala

## Il territorio Extraurbano (intero territorio su base catastale) stralcio

**Adempimenti di cui all'art.4 della L.R. 50/2012 e all'art.2 del Regolamento  
n.1/2013 - Disciplina delle strutture commerciali**

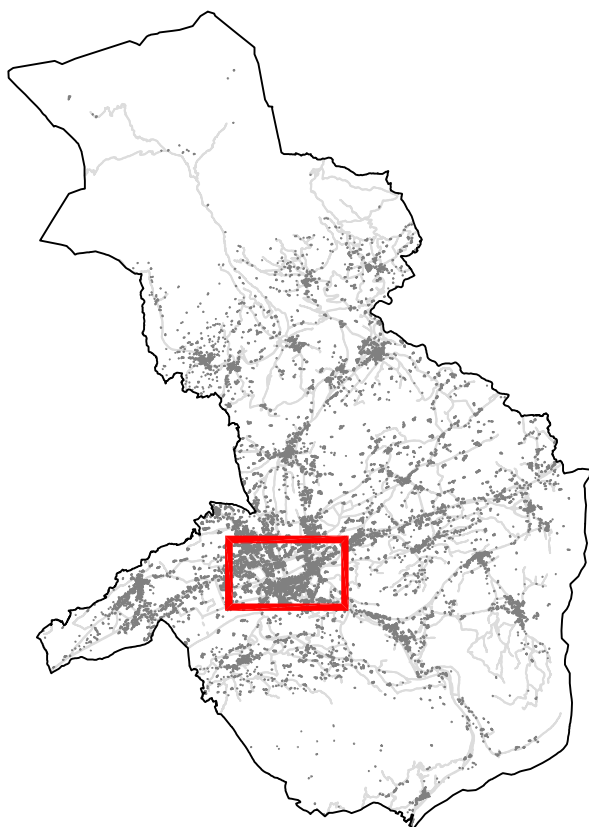

UFFICIO ASSOCIATO URBANISTICA  
comuni di Feltre, Alano, Quero Vas,  
Seren del Grappa e Sovramonte

UNITA' DI PROGETTO  
PIANIFICAZIONE DEL  
TERRITORIO  
arch. *Oliviero Dall'Asen*

UFFICIO PIANIFICAZIONE  
arch. *Michela Rossato*



**CITTA' DI FELTRE**

IL SINDACO  
Paolo Perenzin

L'ASSESSORE ALL'URBANISTICA  
Luciano Perco

IL SEGRETARIO  
Daniela De Carli

### ADOTTATO

con deliberazione di ..... n° ..... del .....

Il Presidente

Il Segretario

### APPROVATO

con deliberazione di ..... n° ..... del .....

Il Presidente

Il Segretario

Feltre, lì .....

elaborato

EU


C

scala


1:5.000

proposta di modifica


A

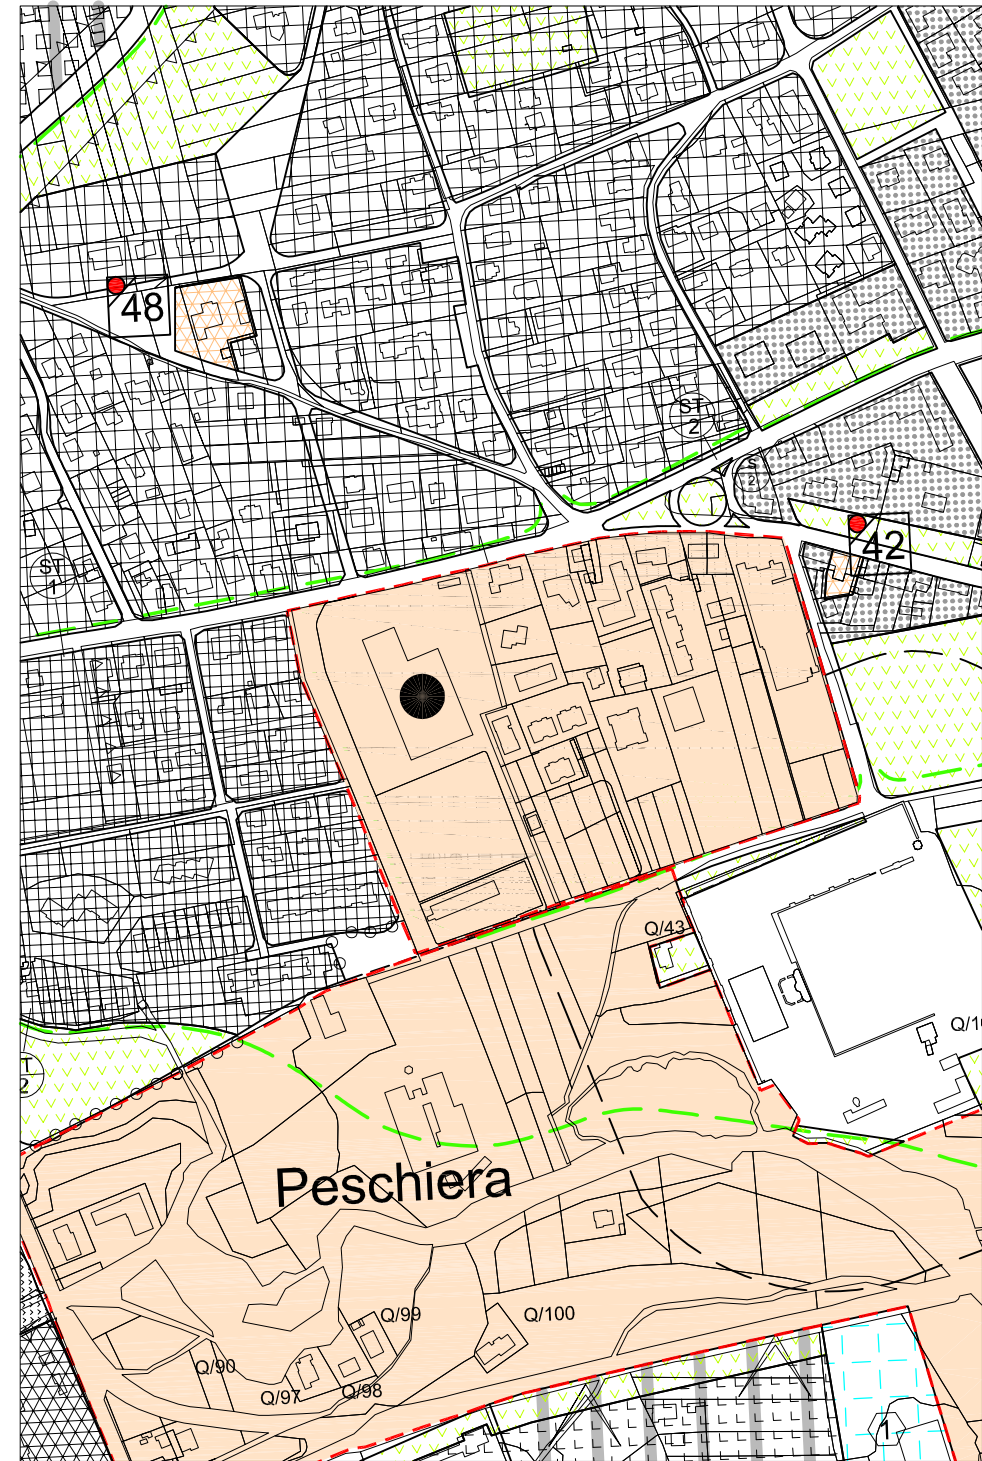


B

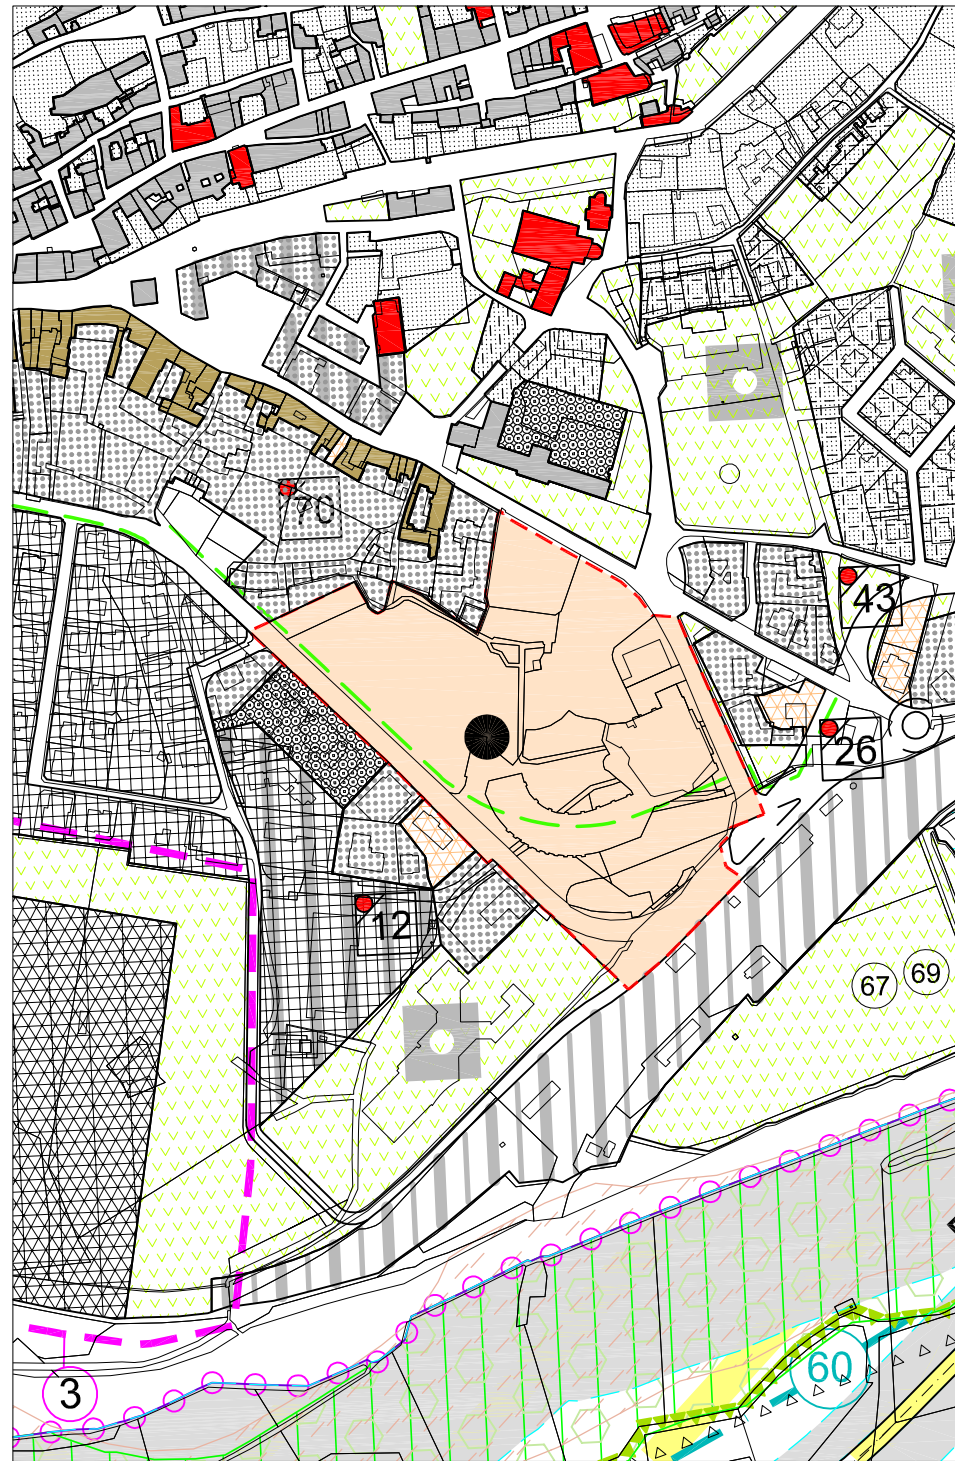

C

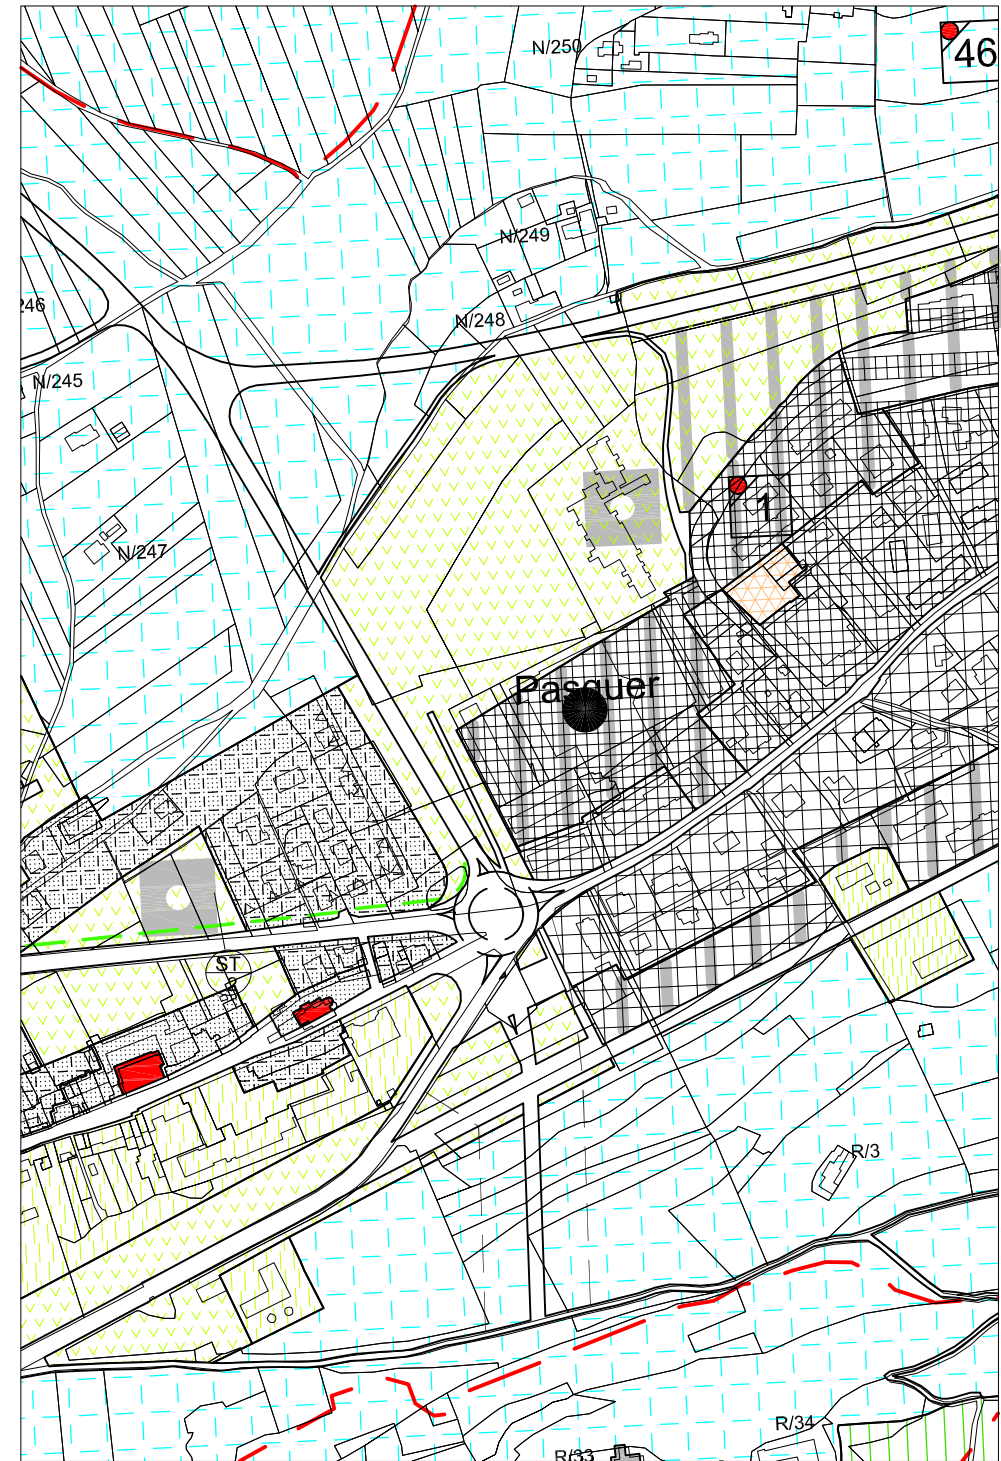

## DISCIPLINA DELLE STRUTTURE COMMERCIALI

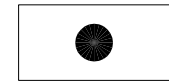

medie strutture con superficie di vendita superiore a 1.500mq (L.R. 50/2012 artt. 3, 18, 21 - Regolamento 1/2013 art. 2 comma1)