


PROFILO LONGITUDINALE DELLA CONDOTTA RICETTORE



REGIONE DEL VENETO

PROVINCIA DI BELLUNO

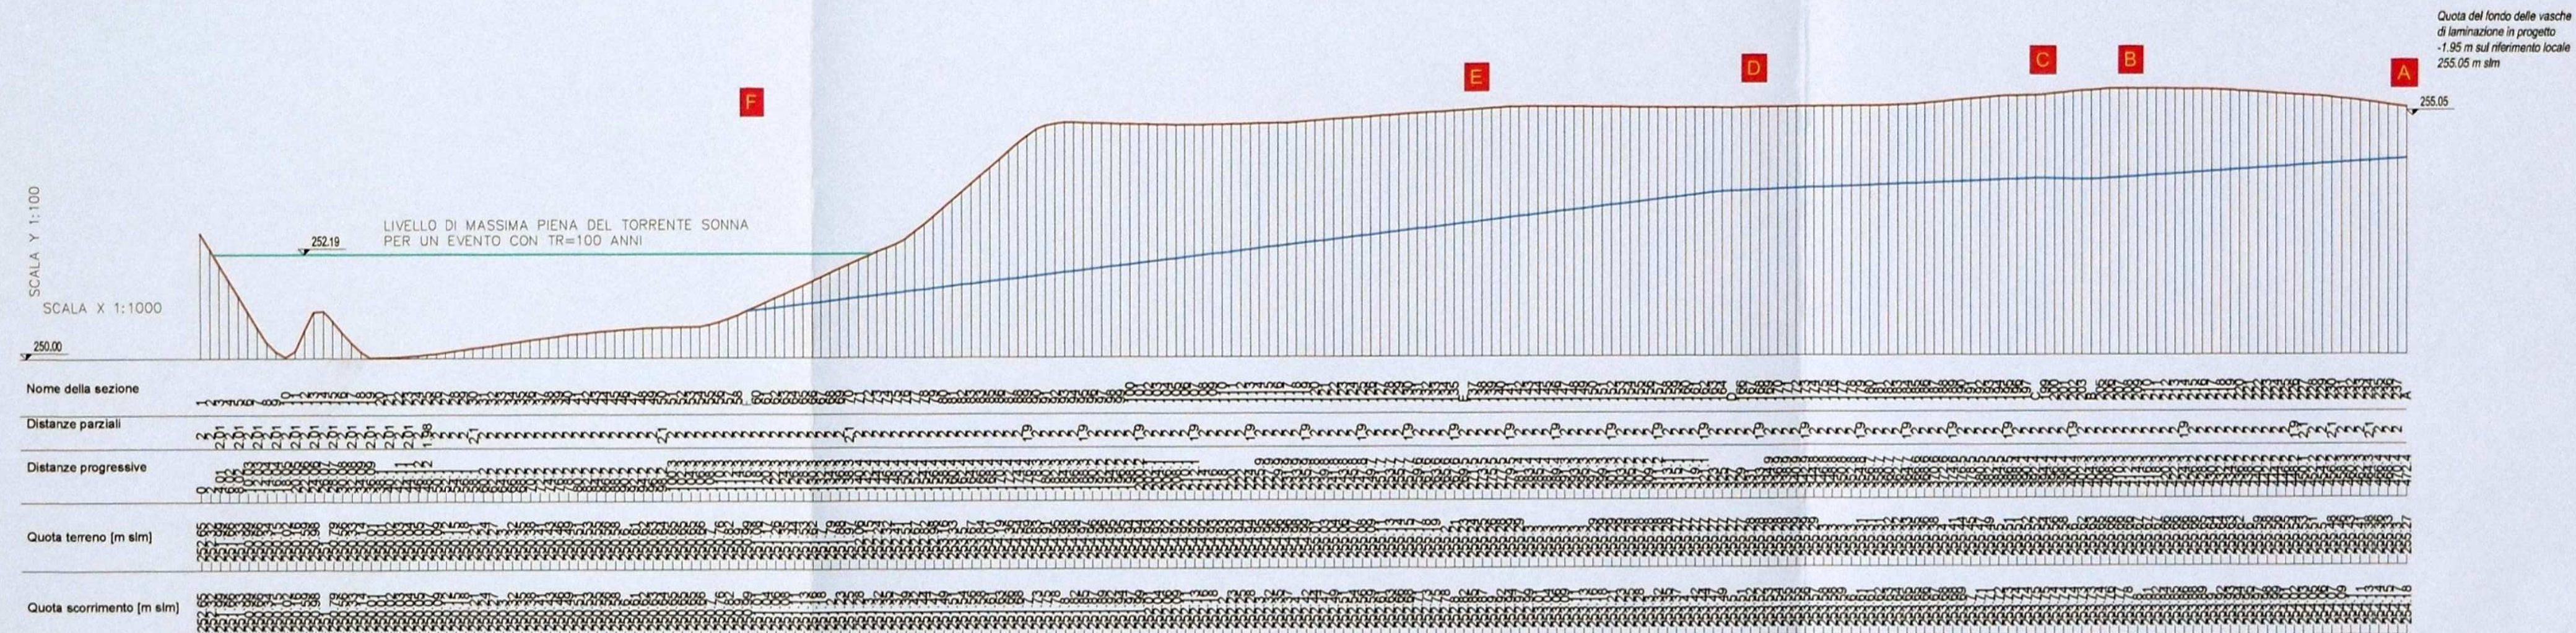

COMUNE DI FELTRE

VARIANTE ALLA P.E. N. 2012/0533 AI SENSI DELLA L.R. 14/2009 E SS.MM.II. E DELLE NORME TECNICHE DEL PIANO DEGLI INTERVENTI 2008/C PER L'ATTUAZIONE DEI COMPARTI N.1, 2 E 3 DEL P.I. 2008/C

VALUTAZIONE DI COMPATIBILITA' IDRAULICA (DGRV 2948/2009)

LABORATORIO	3	TITOLO	PROFILO LONGITUDINALE DELLA CONDOTTA DI SCARICO NEL TORRENTE SONNA
SCALA	scala 1:500		
CODICE DOCUMENTO	G1510_c03_00		
FILE	G1510_c03_00.PDF		

PROGETTAZIONE
Dott. Ing. Gaspare Andreella
Viale Padavina 46
32032 Feltre (BL)
tel. e fax. 0439 302404
email info@studioandreella.com



REV.	DATA	MOTIVO	REDATTO	VERIFICATO	APPROVATO
0	Apr. 2015	PRIMA EMISSIONE	G. Andreella	G. Andreella	G. Andreella