


PLANIMETRIA  
sc. 1:400

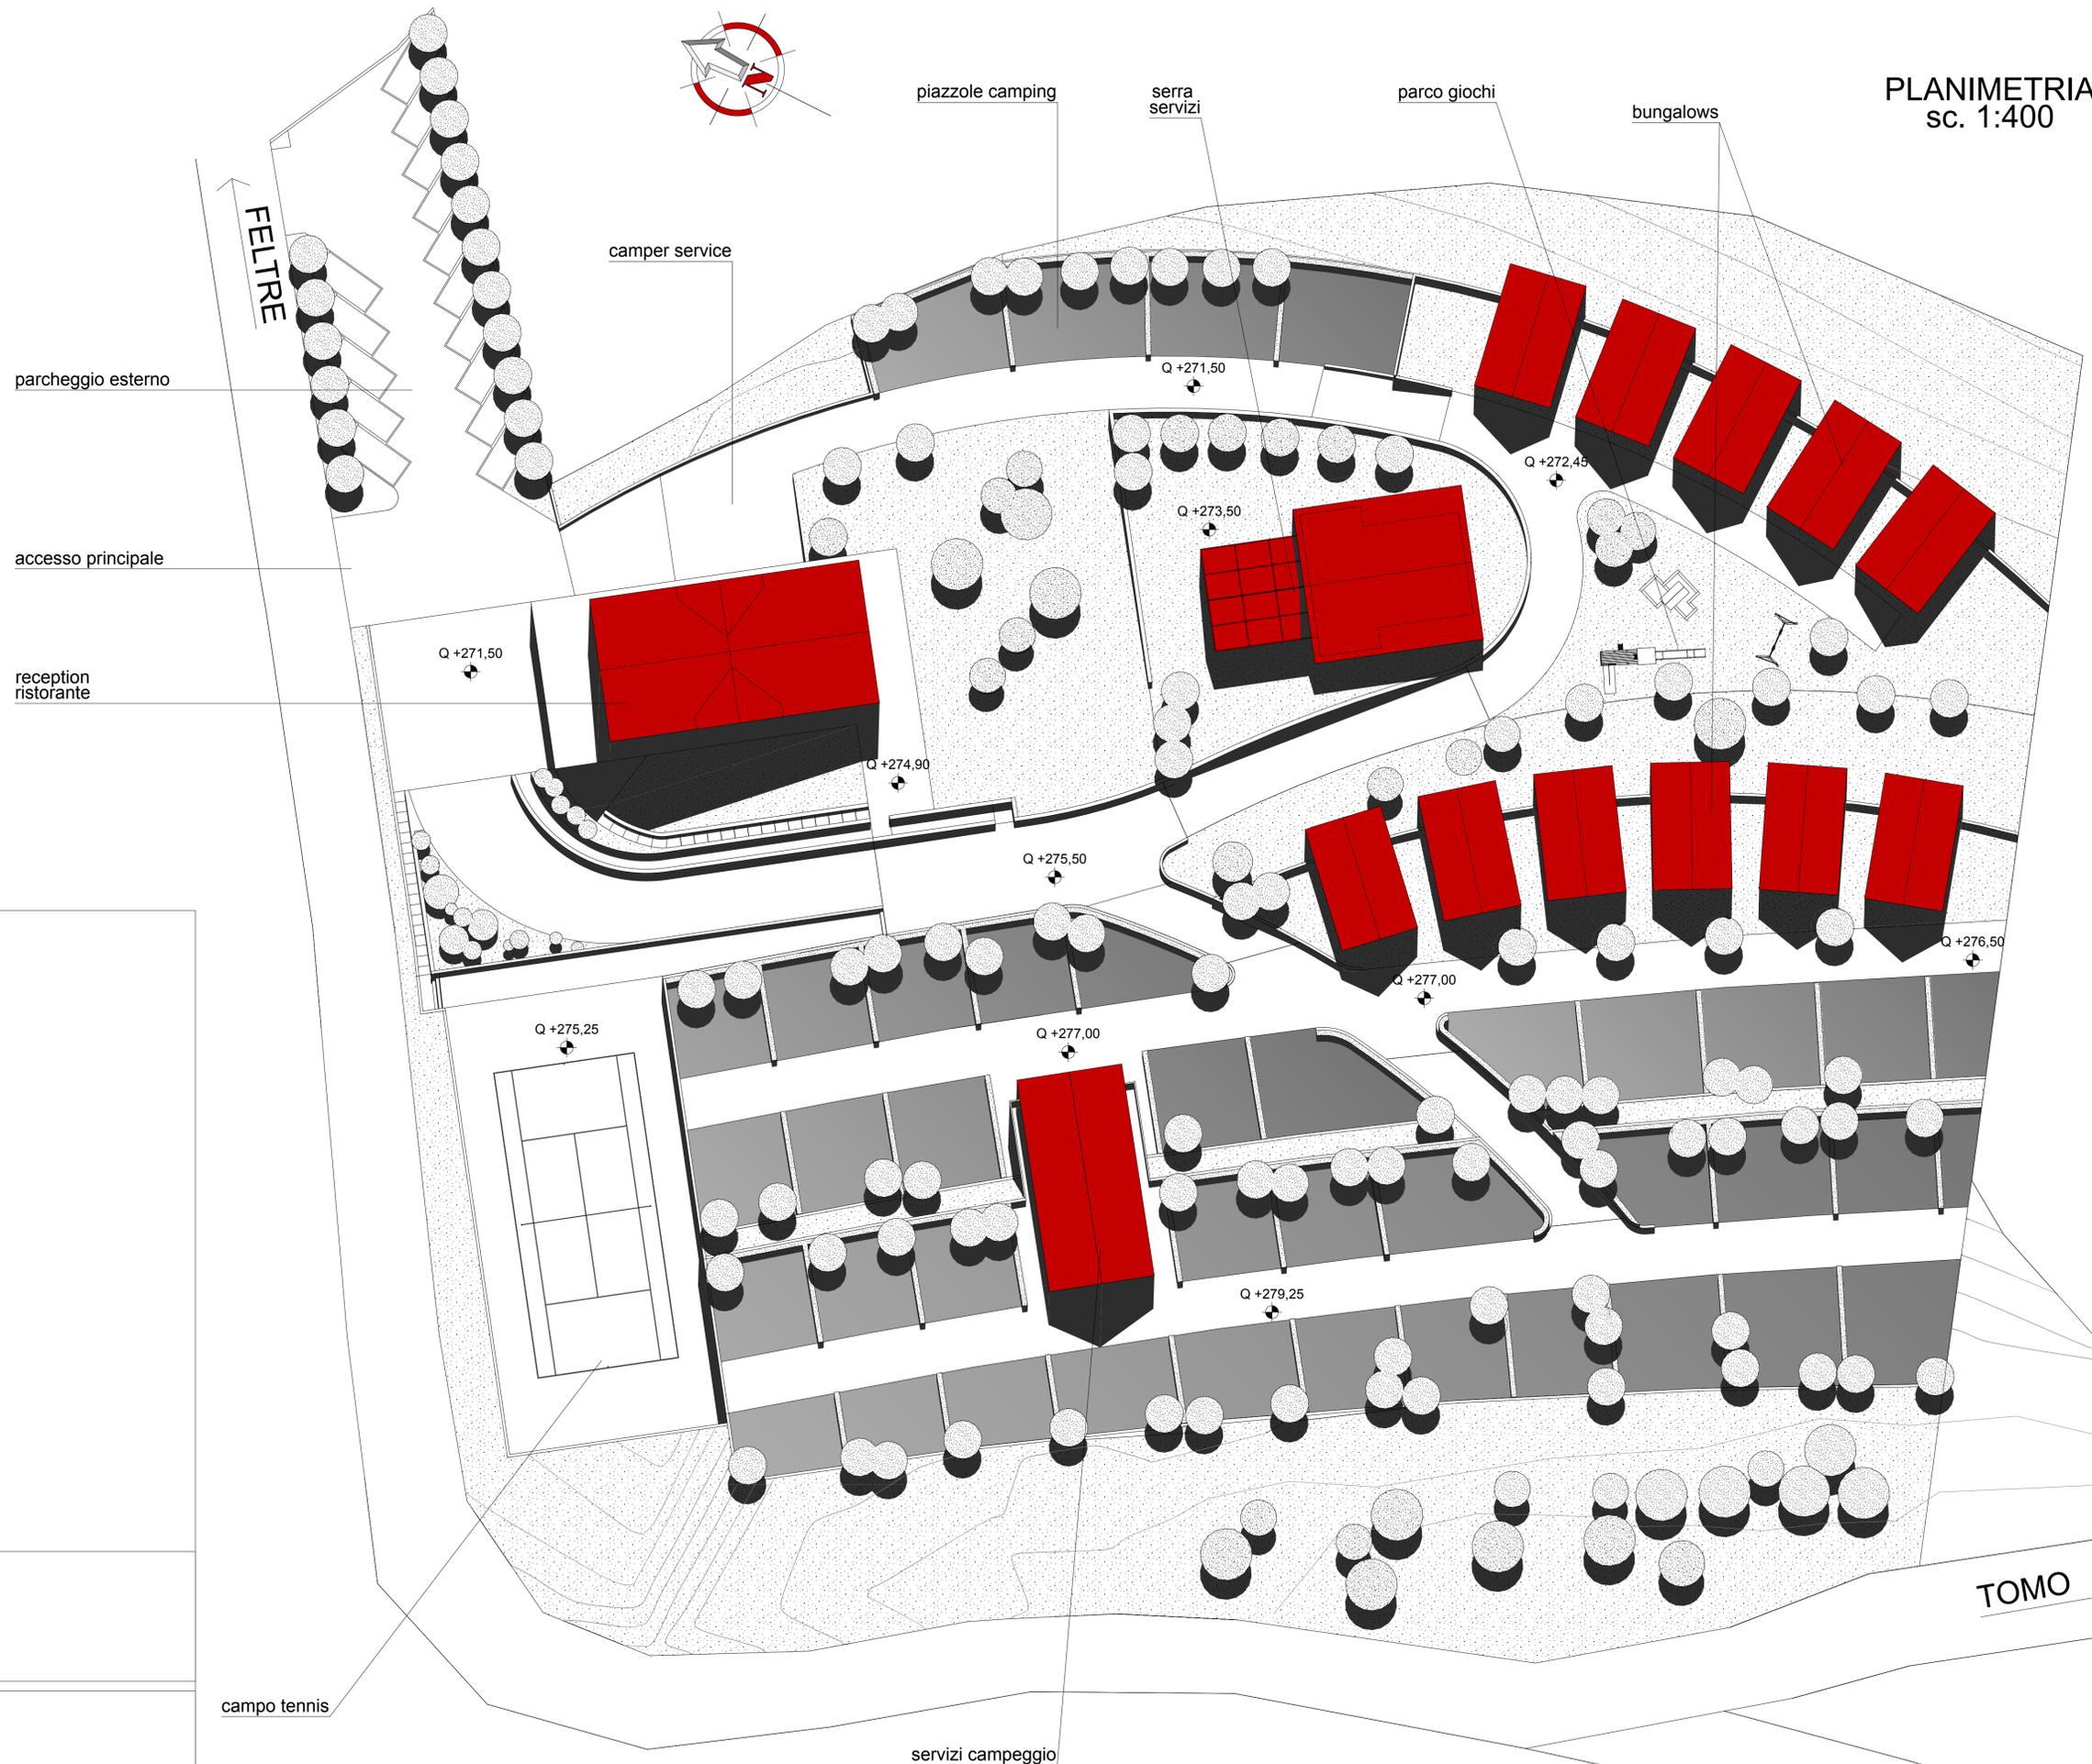

COMUNE DI FELTRE  
PROVINCIA DI BELLUNO

PROGETTO PER LA REALIZZAZIONE DI UNA  
STRUTTURA RICETTIVA ALL'APERTO

**LOC. TOMO**

COMMITTENTE:  
Zatta Emanuela  
LOCALITA':  
Tomo - Feltre (BI)

DATI CATASTALI:  
Fg. 60  
Mapp. 95,96,193,194

TAV. n°  
**2**  
PIANO GENERALE  
planimetria sc. 1:400

il progettista

DATA

il committente

PRATICA N° 274

ARCHIVIO 274/07