


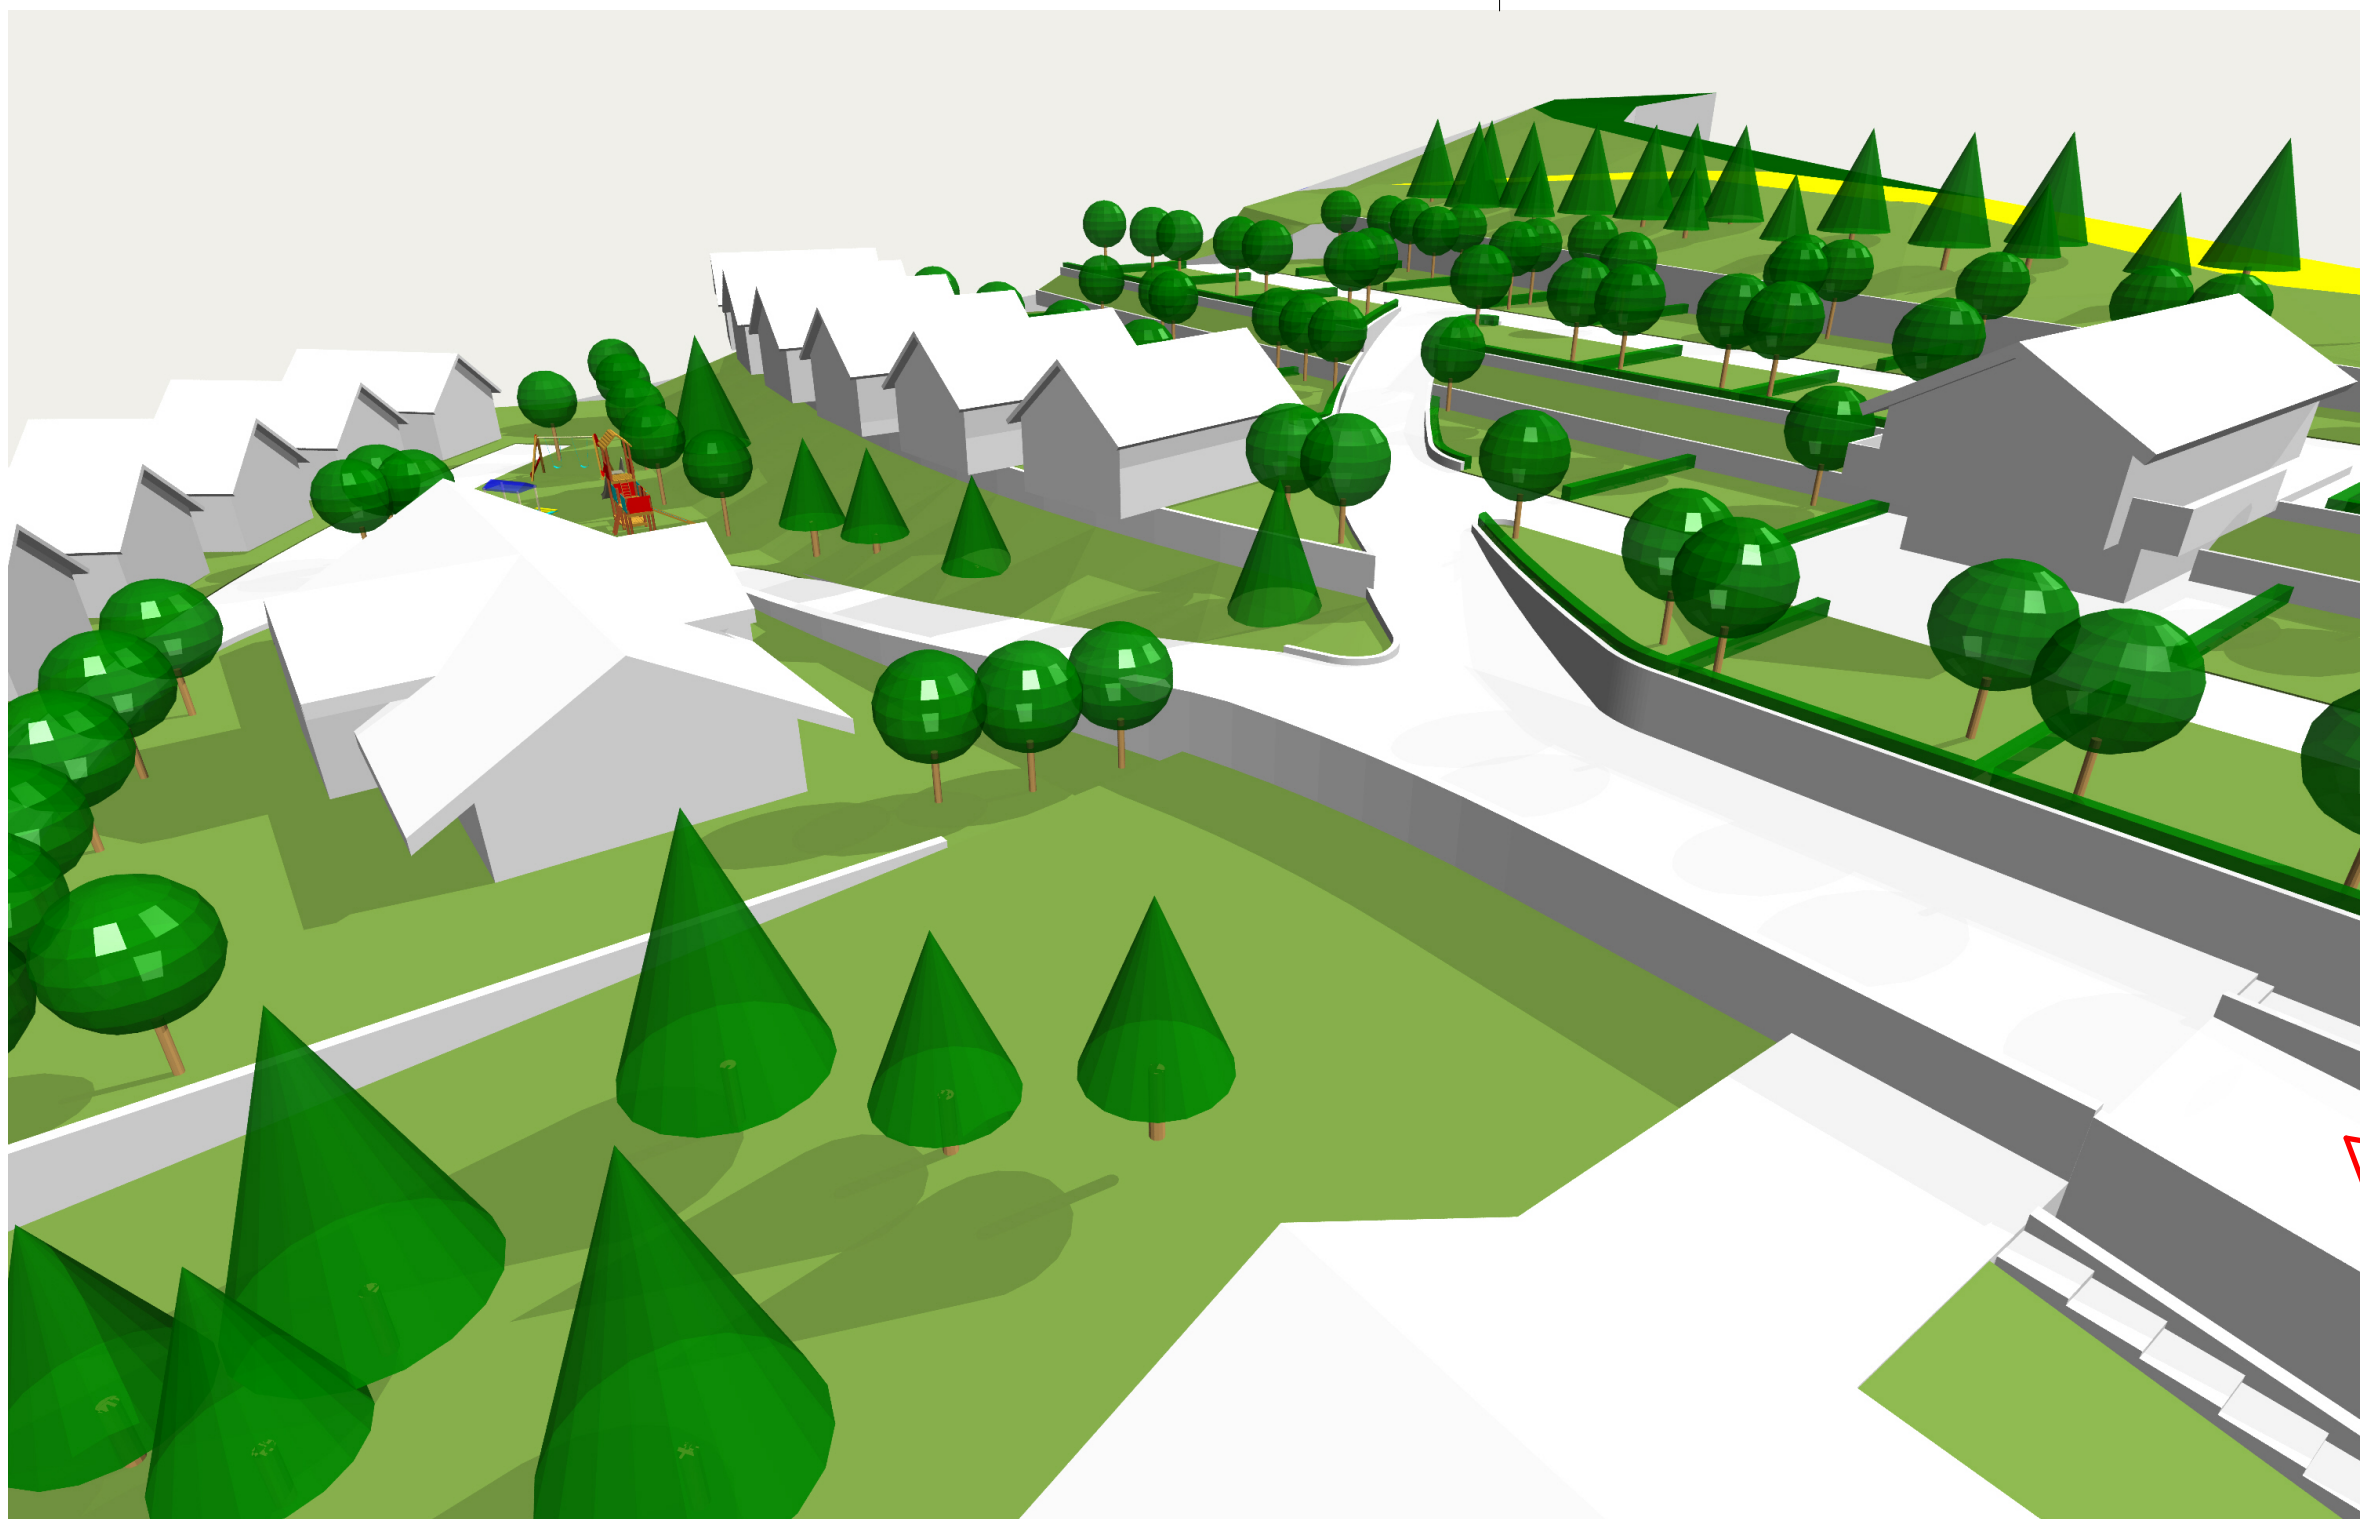


VISTA 2



VISTA 1



VISTA 3

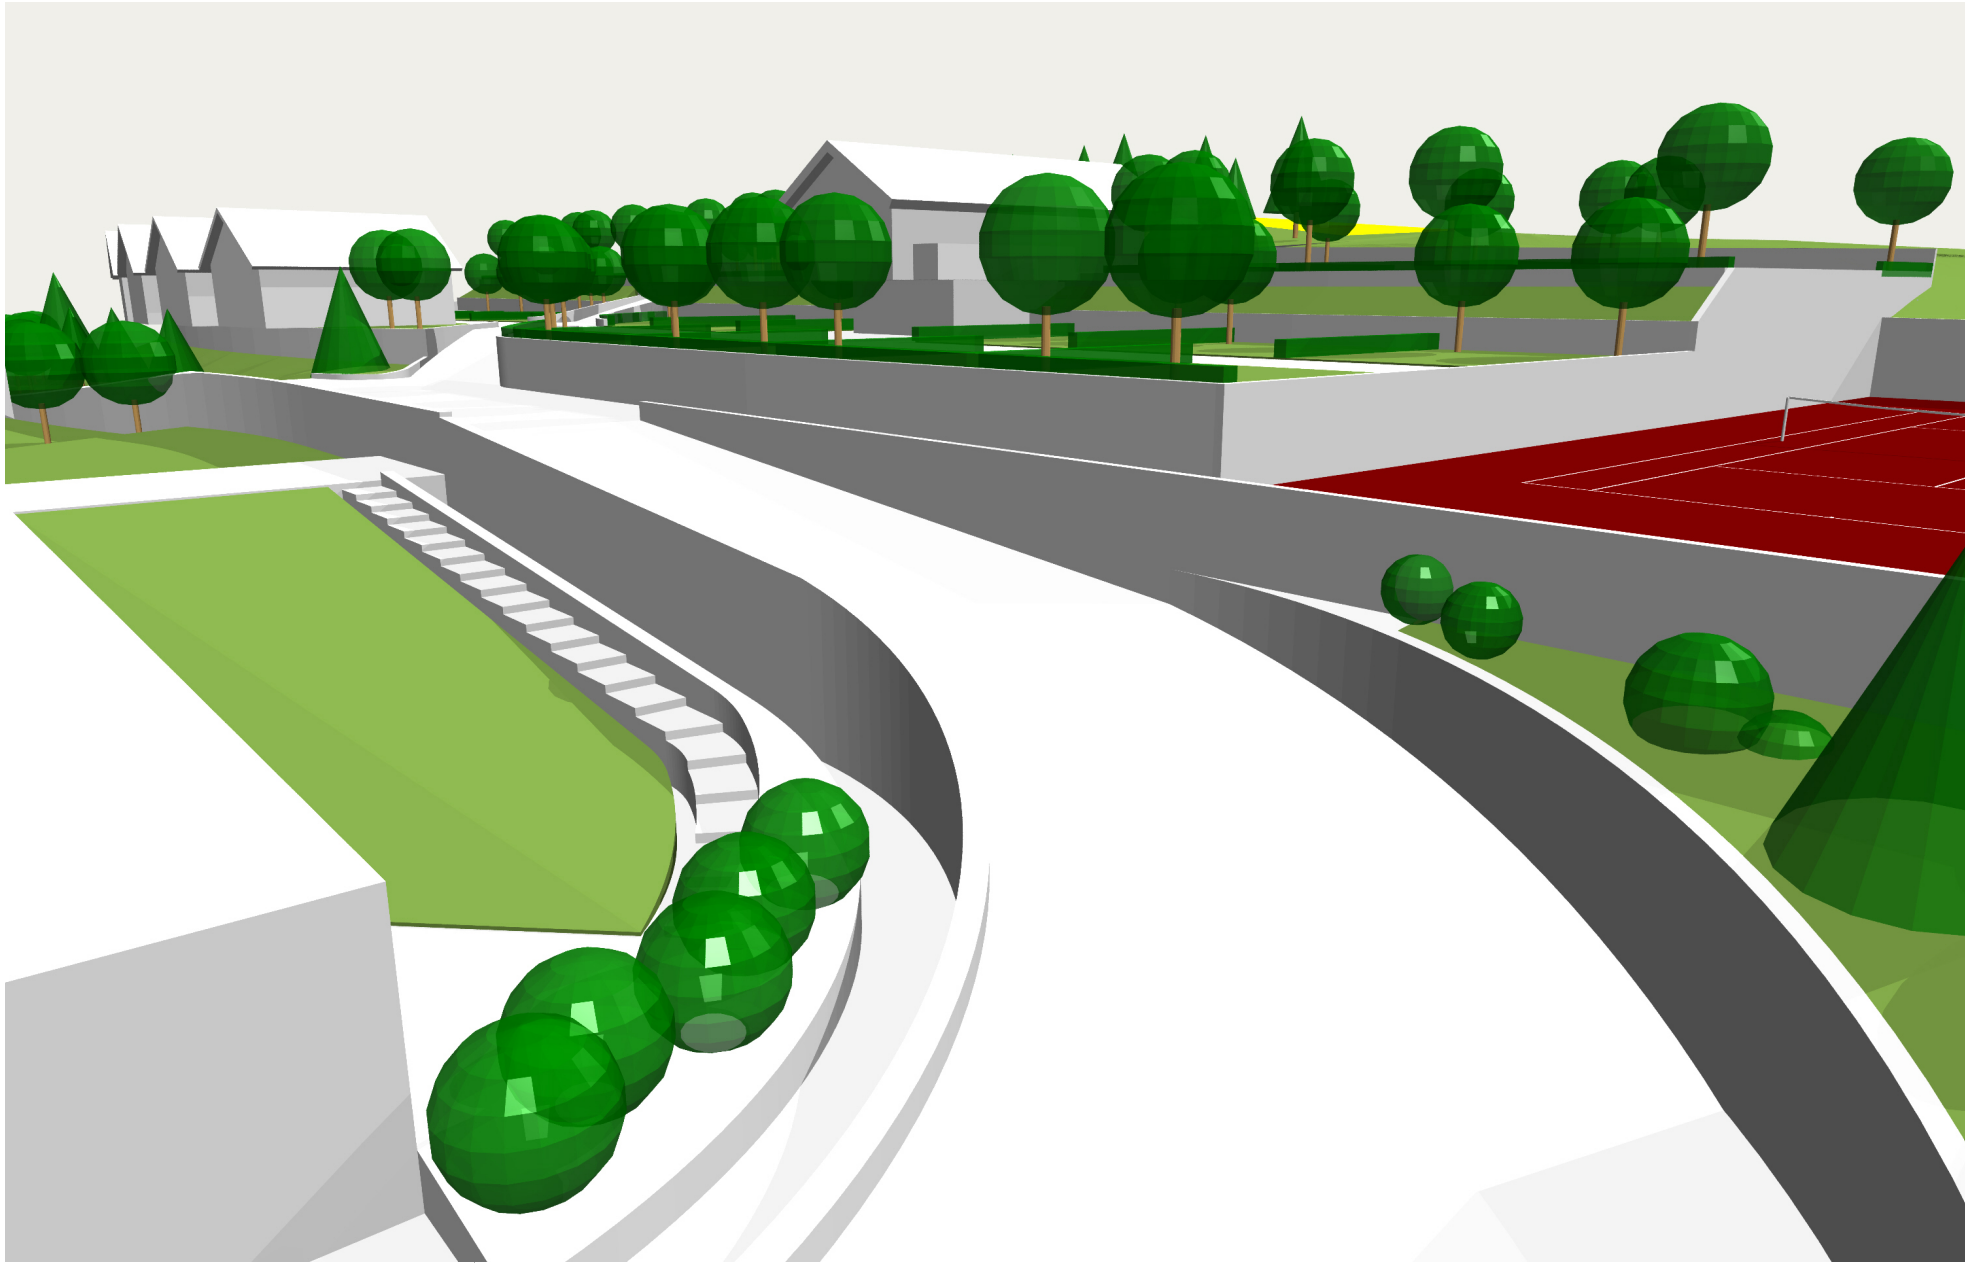

VISTA 4

COMUNE DI FELTRE  
PROVINCIA DI BELLUNO

PROGETTO PER LA REALIZZAZIONE DI UNA  
STRUTTURA RICETTIVA ALL'APERTO

**LOC.TOMO**

**COMMITTENTE:**  
Zatta Emanuela  
**LOCALITA':**  
Tomo - Feltre (BI)  
**DATI CATASTALI:**  
Fg.60  
Mapp. 95,96,193,194

TAV. n°  
**12**  
PIANO GENERALE  
viste modello 3d

DATA

PRATICA N° 274  
ARCHIVIO 274/07

il progettista

il committente