


VISTA 5


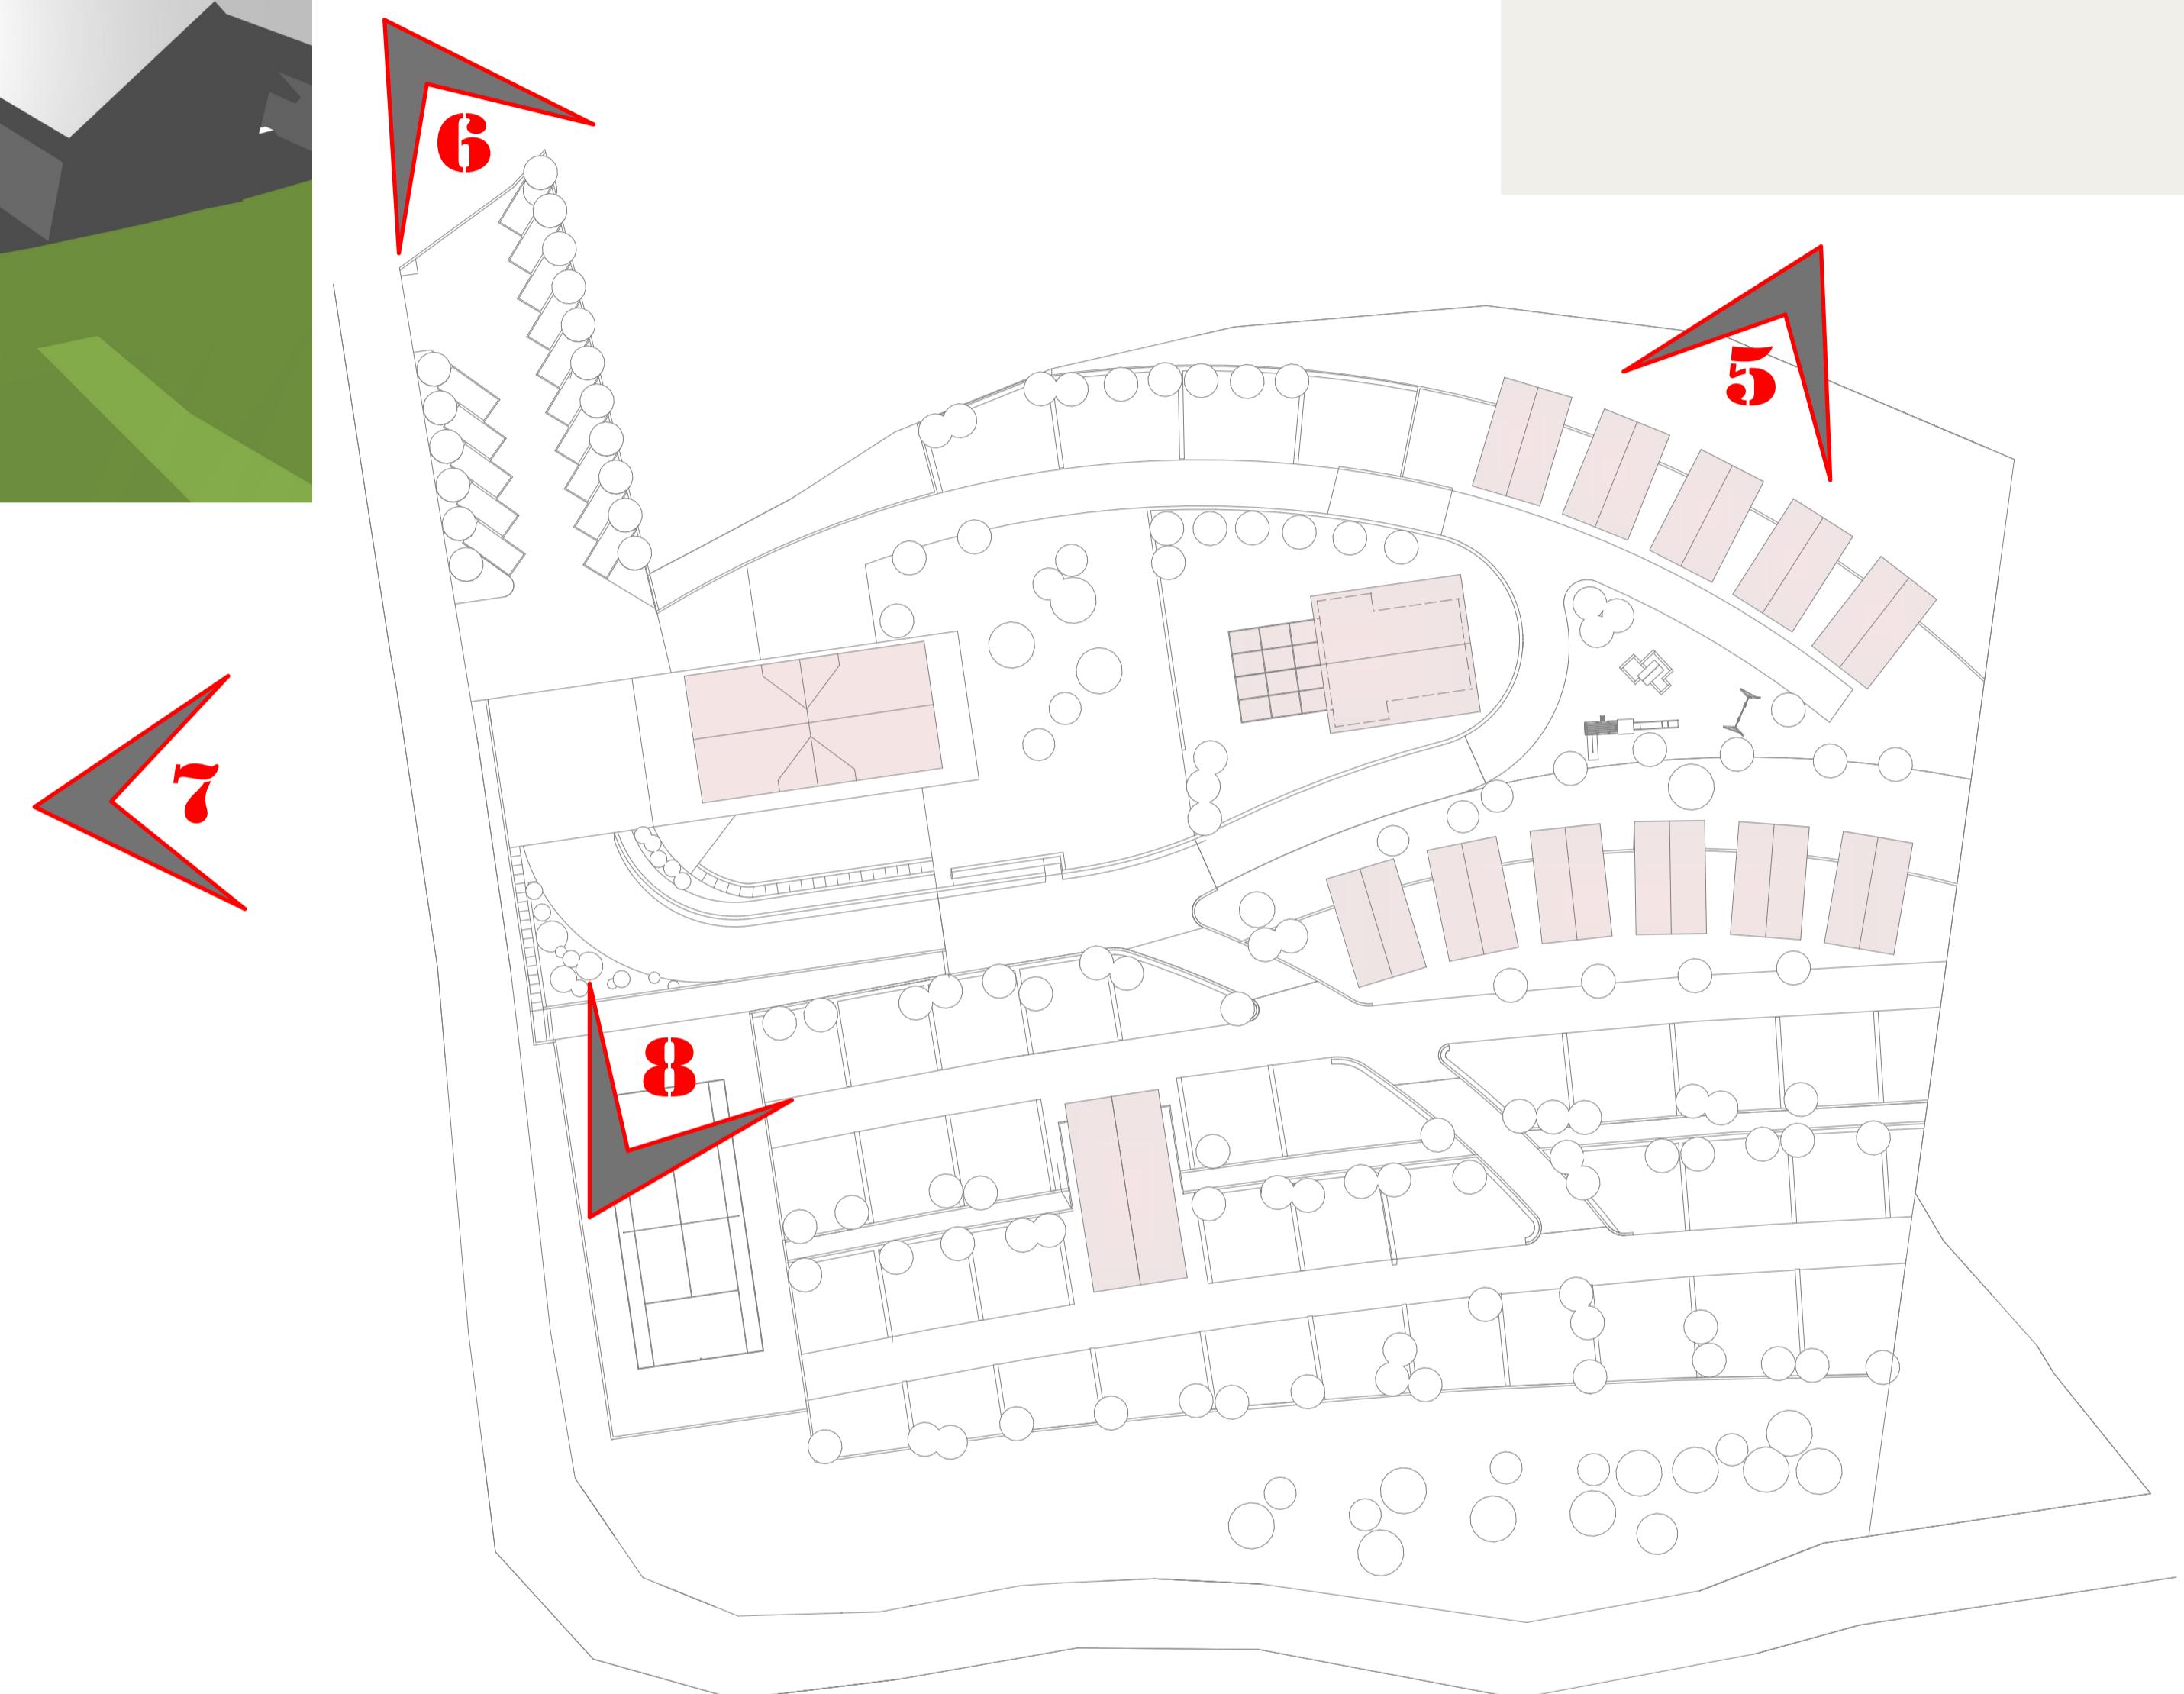


VISTA 6



VISTA 8

VISTA 7

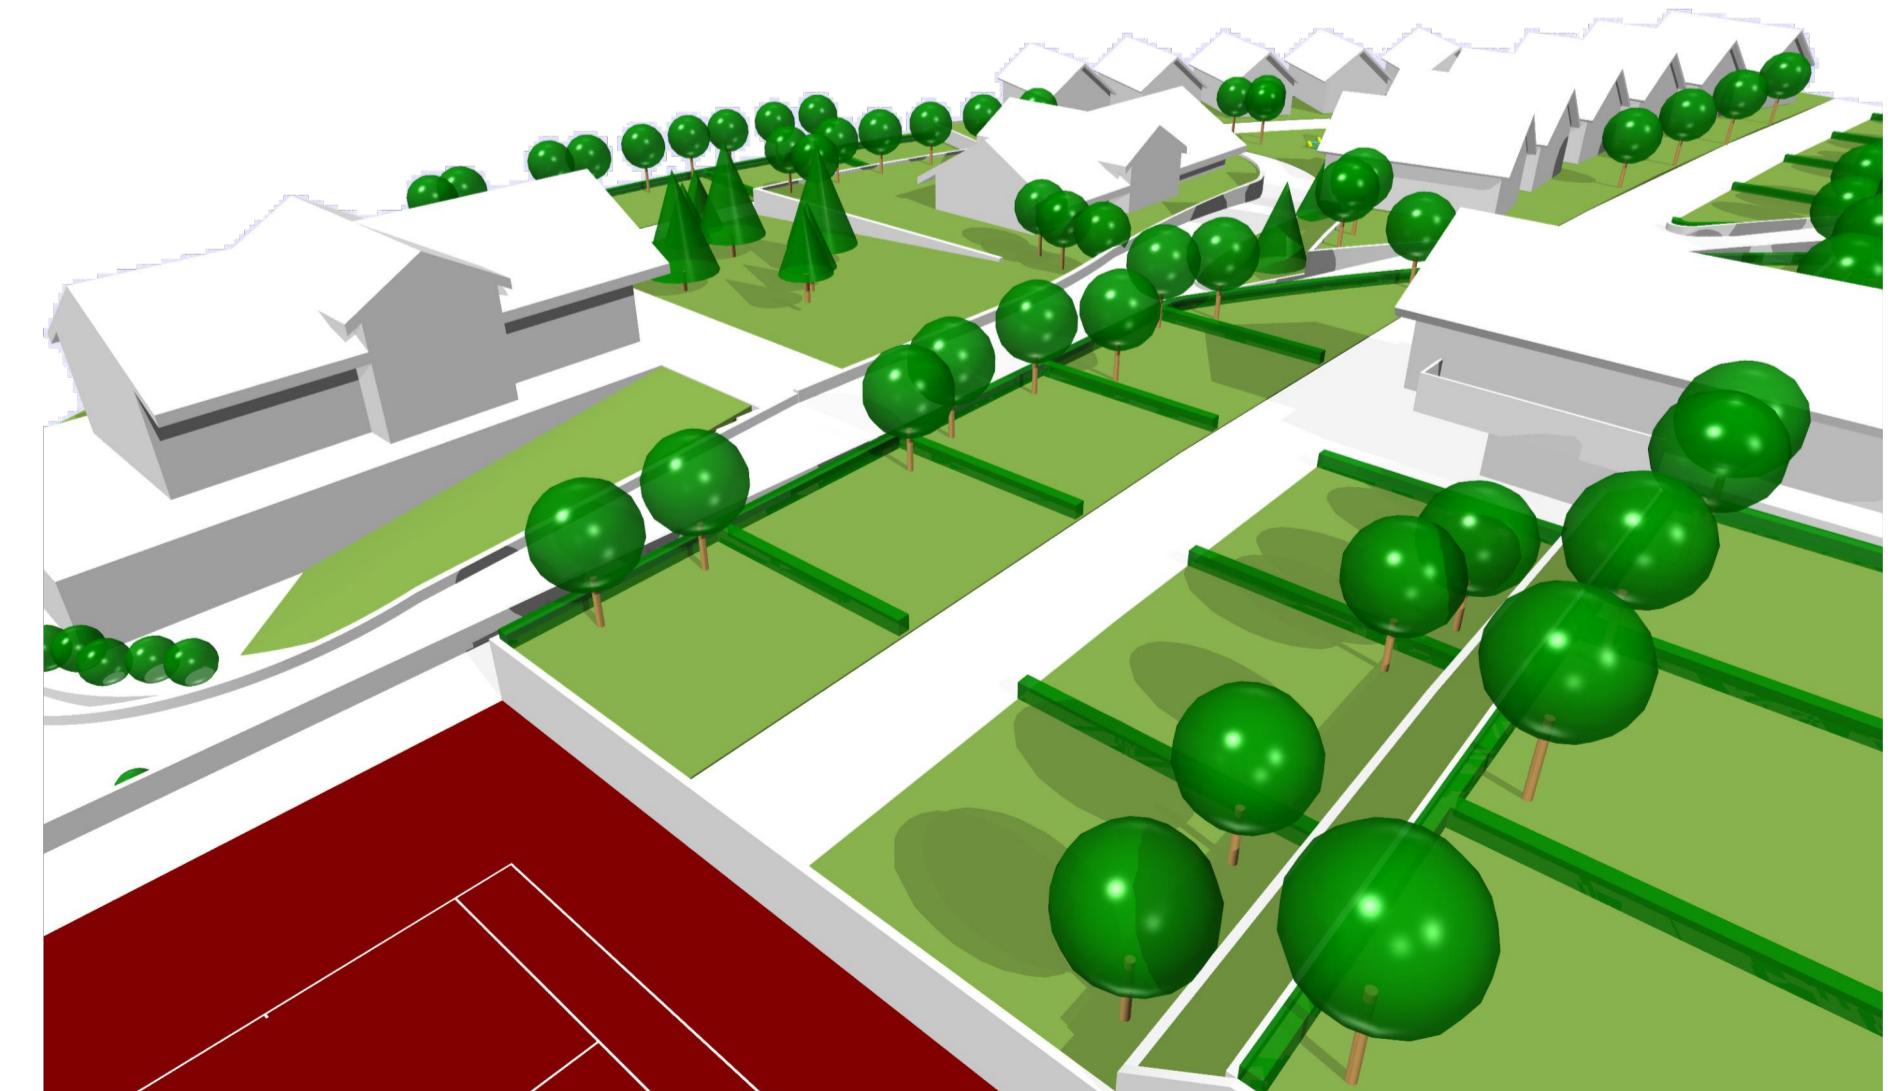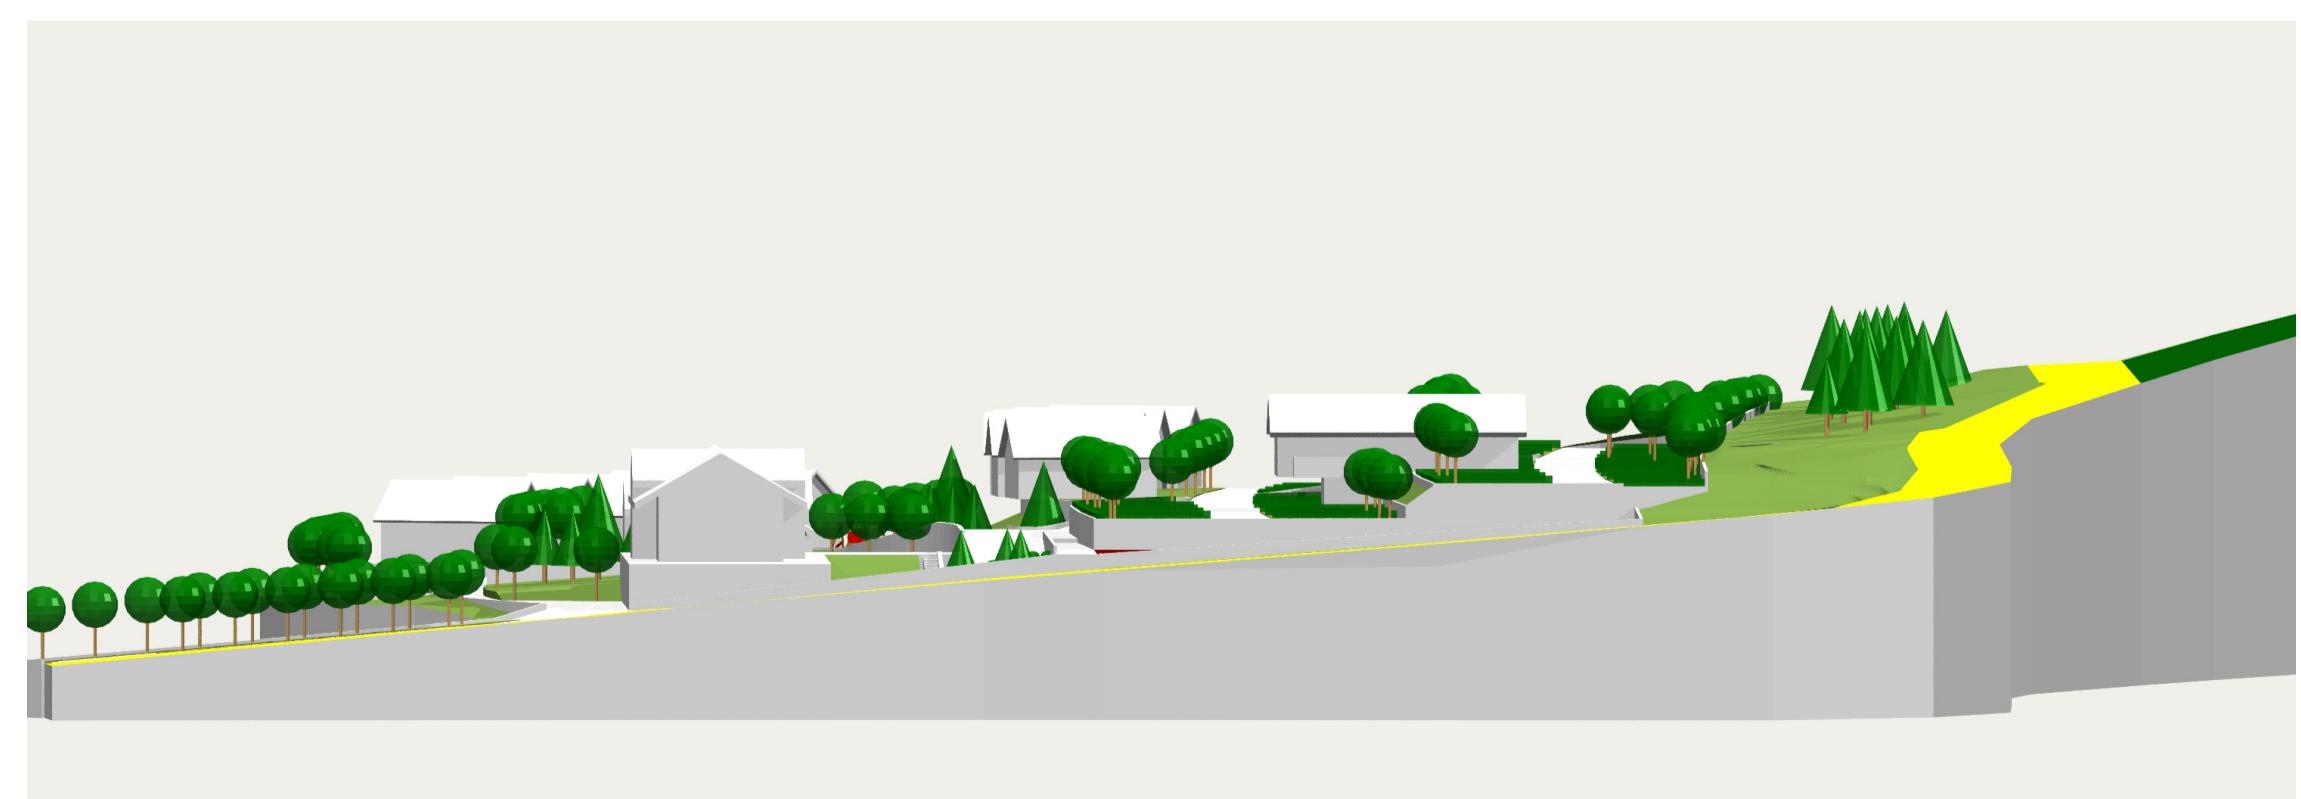

COMUNE DI FELTRE
PROVINCIA DI BELLUNO

PROGETTO PER LA REALIZZAZIONE DI UNA
STRUTTURA RICETTIVA ALL'APERTO

LOC.TOMO

COMMITTENTE:
Zatta Emanuela

LOCALITA':
Tomo - Feltre (BL)

DATI CATASTALI:
Fg. 60
Mapp. 95,96,193,194

TAV. n°
13 PIANO GENERALE
viste modello 3d

il progettista
il committente

DATA
PRATICA N° 274
ARCHIVIO 274/07

workshop573 laboratorio di progettazione | interior design | via ripa n° 2 | 32100 belluno | tel. 0437.943866 | fax. 0437.298383
e-mail: workshop573@libero.it