


Posti auto	N.
Comparto 1 Privati ad uso pubblico	158
Comparto 1 Privati ad uso pubblico - disabili	4
Comparto 1 Privati ad uso pubblico - mamme	6
	168
Comparto 2 Privati ad uso pubblico	163
Comparto 2 Privati ad uso pubblico - disabili	4
Comparto 2 Privati ad uso pubblico - mamme	6
	173
Comparto 3 Privati - COOP	80
Comparto 3 Privati ad uso pubblico	49
Comparto 3 Privati ad uso pubblico - disabili	5
Comparto 3 Privati ad uso pubblico - mamme	4
	142
Comparto 4 Privati	124
Comparto 4 Privati - disabili	5
Comparto 4 Privati - mamme	6
	135
Comparto 5 Privati ad uso pubblico	130
Comparto 5 Privati ad uso pubblico - disabili	6
Comparto 5 Privati ad uso pubblico - mamme	3
	139
Comparto 6 Privati	11
	11
Totale generale	773


Autorimessa 25.855,54 m²

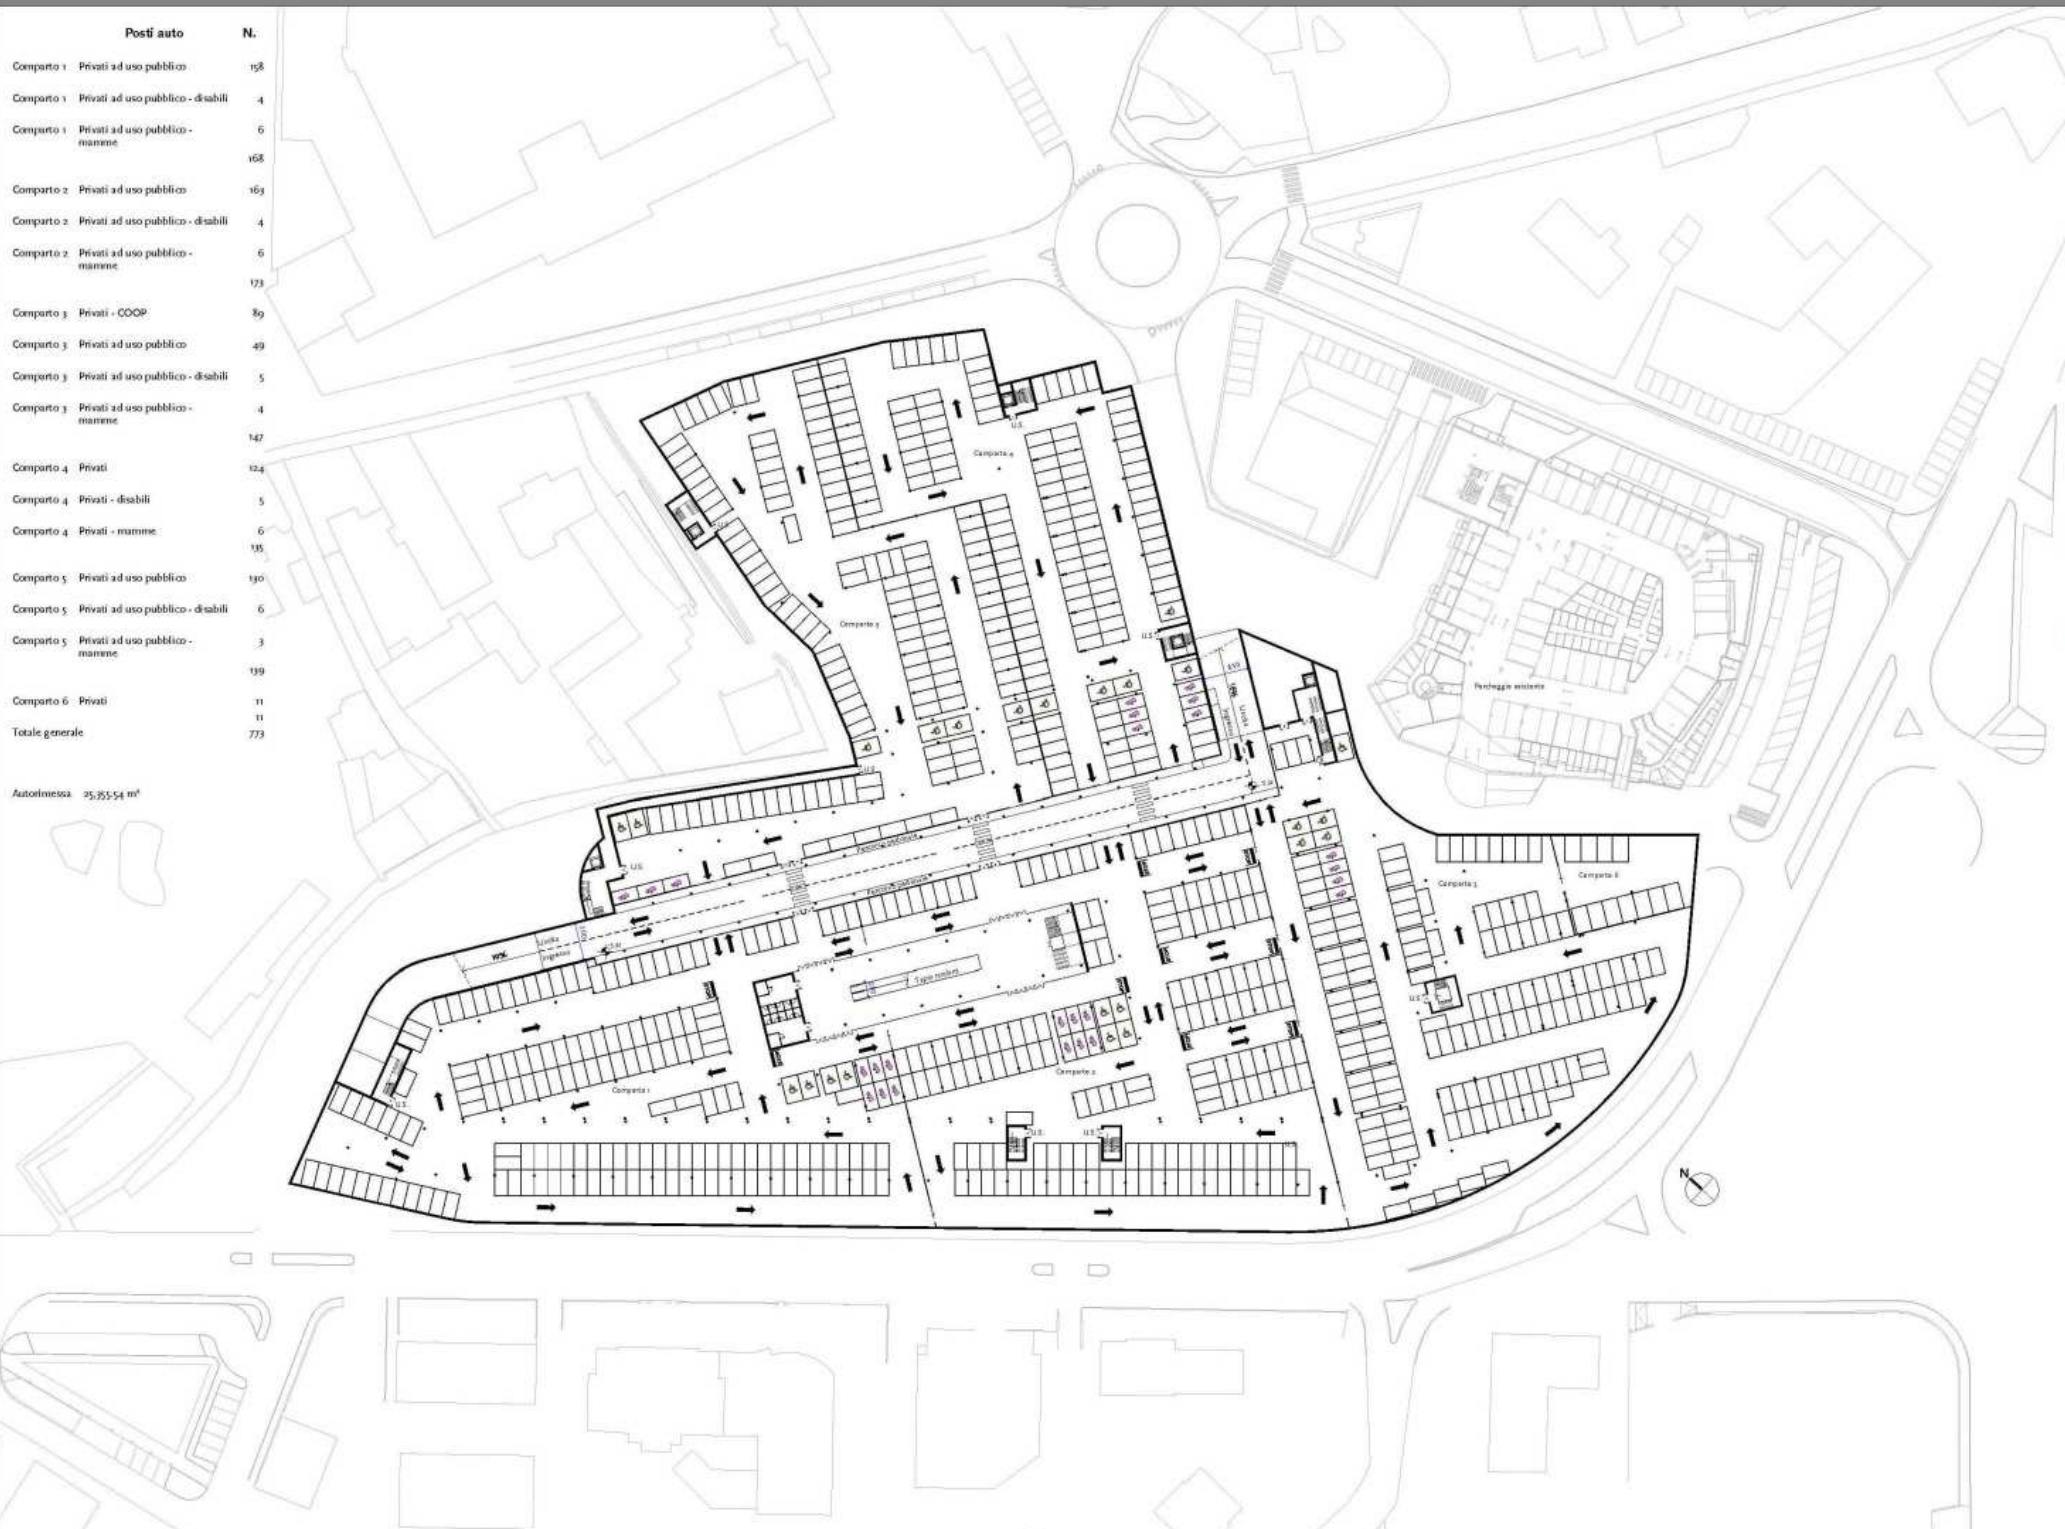


Vista dell'accesso all'autorimessa dalla nuova rotonda prevista lungo Viale Piave



Vista dell'accesso all'autorimessa lungo Viale Monte Grappa

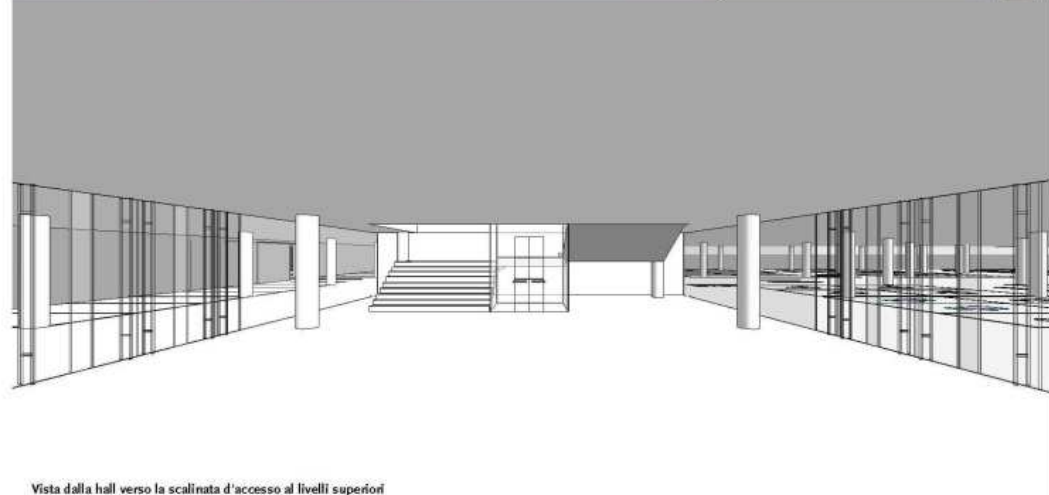

Vista dalla hall verso la scalinata d'accesso ai livelli superiori

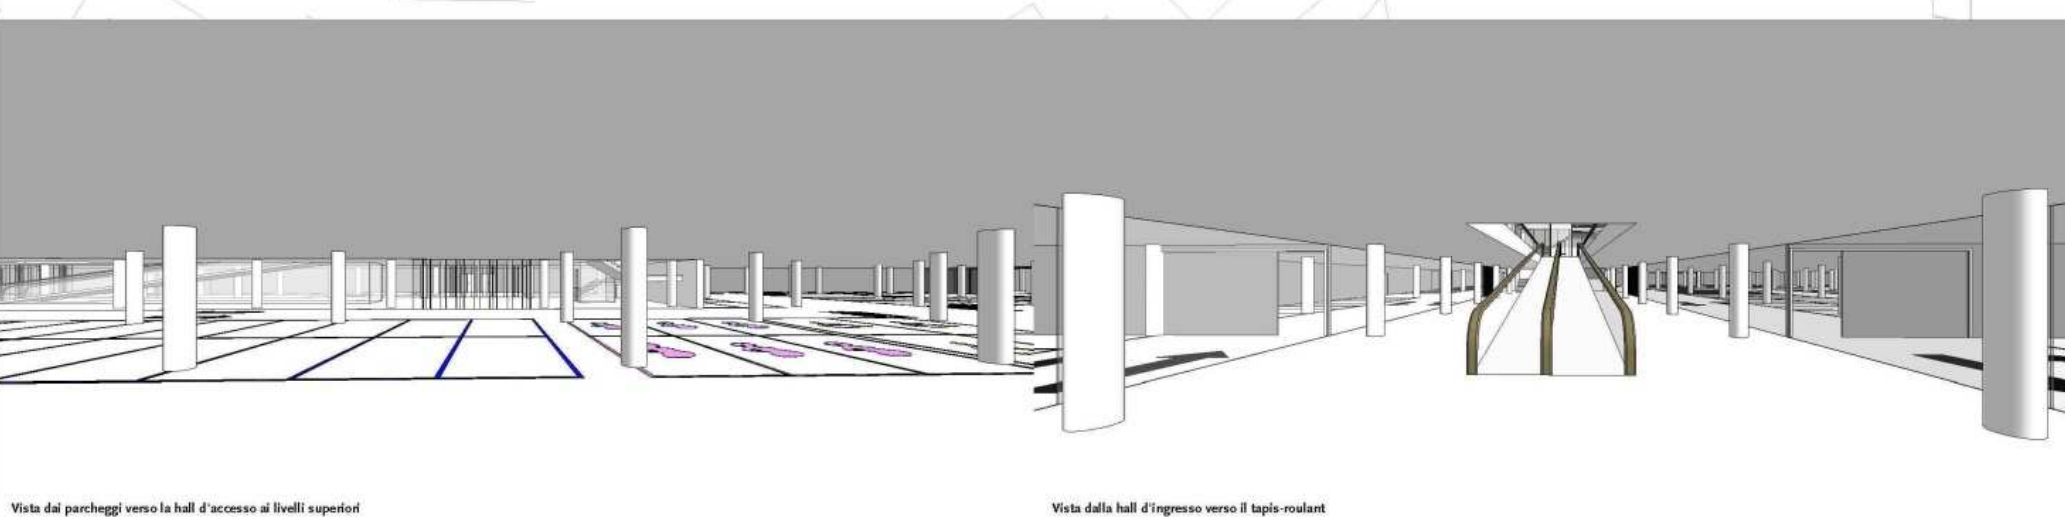

Vista dai parcheggi verso la hall d'accesso ai livelli superiori

Vista dalla hall d'ingresso verso il tapis-roulant



Vista dai parcheggi verso l'ingresso alla hall