


Totale superficie netta di pavimento
14.100,43 m²

Posti auto	N.
Livello a quota 0.00 Privati ad uso pubblico	38
Livello a quota 0.00 Privati ad uso pubblico - disabili	2
Livello a quota 0.00 Privati ad uso pubblico - mamme	3
Livello a quota -0.00 Privati ad uso pubblico - disabili	3
Livello a quota -0.00 Privati ad uso pubblico - mamme	4
	49

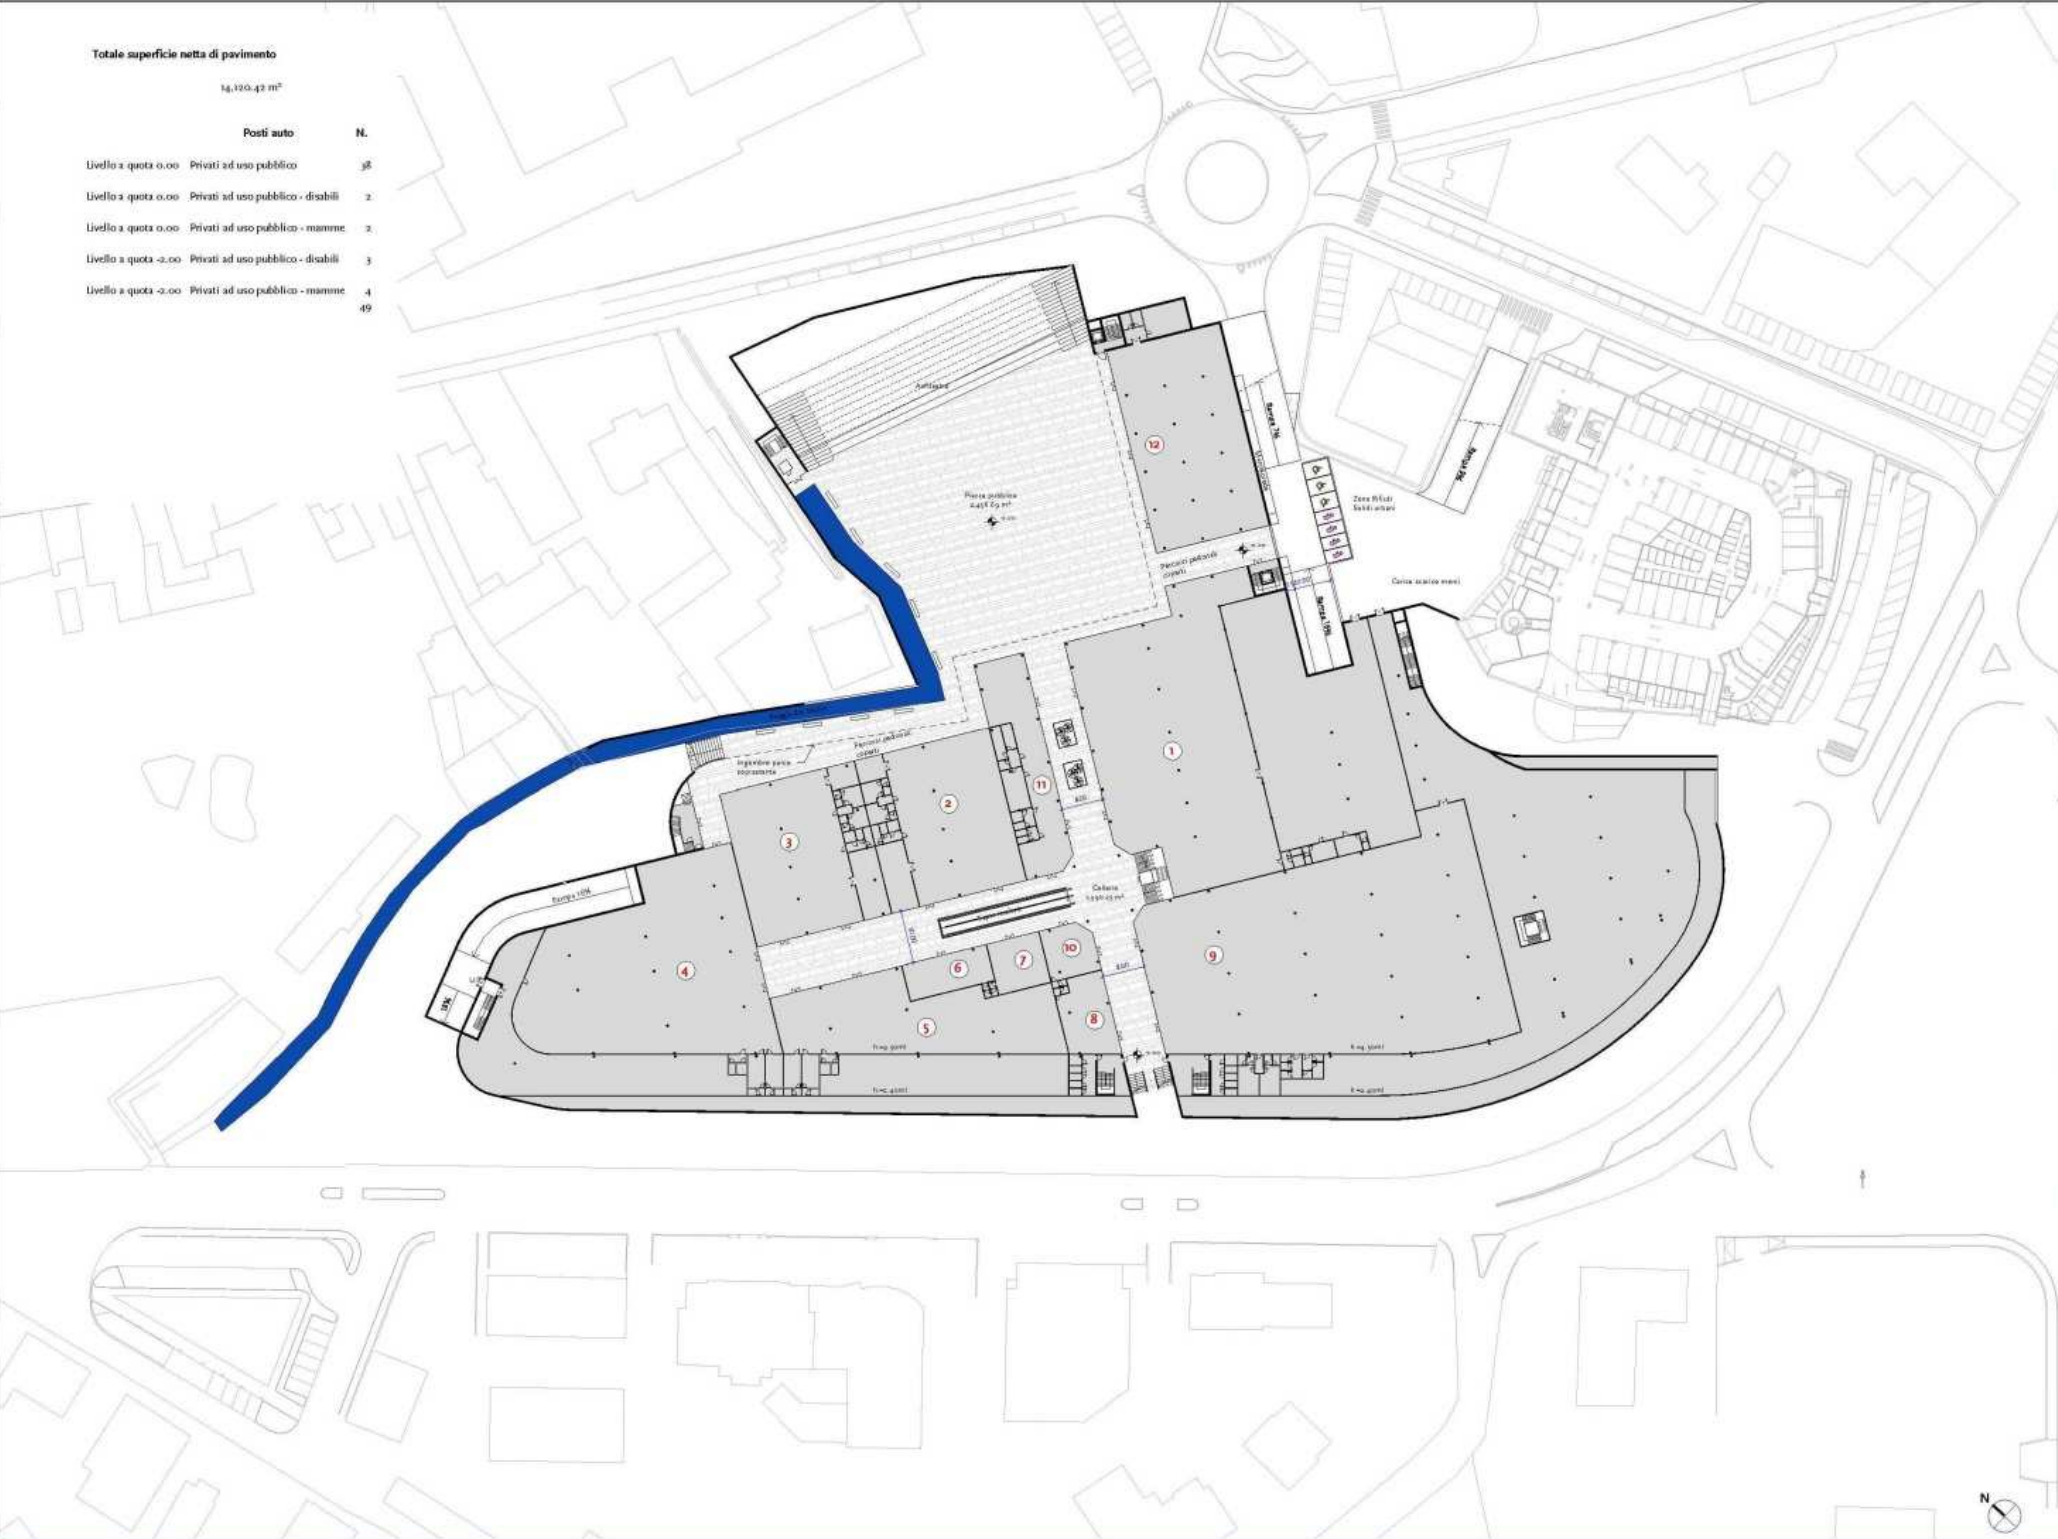

Vista dall'uscita della galleria verso il porticato di collegamento alla viabilità



Vista della nuova piazza dall'uscita dei parcheggi interrati



Vista dai percorsi coperti verso l'edificio pubblico



Vista dalla nuova piazza verso la Roggia

Vista dalla nuova piazza verso l'anfiteatro con il Seminario Vescovile sullo sfondo



Vista dalla nuova piazza verso la galleria delle attività commerciali