


### Legenda

- Area attualmente adibita a marciapiede
- Ampliamento area pedonale
- Percorso ciclabile
- Area adibita al mercato
- Percorso 24 H Feltrè

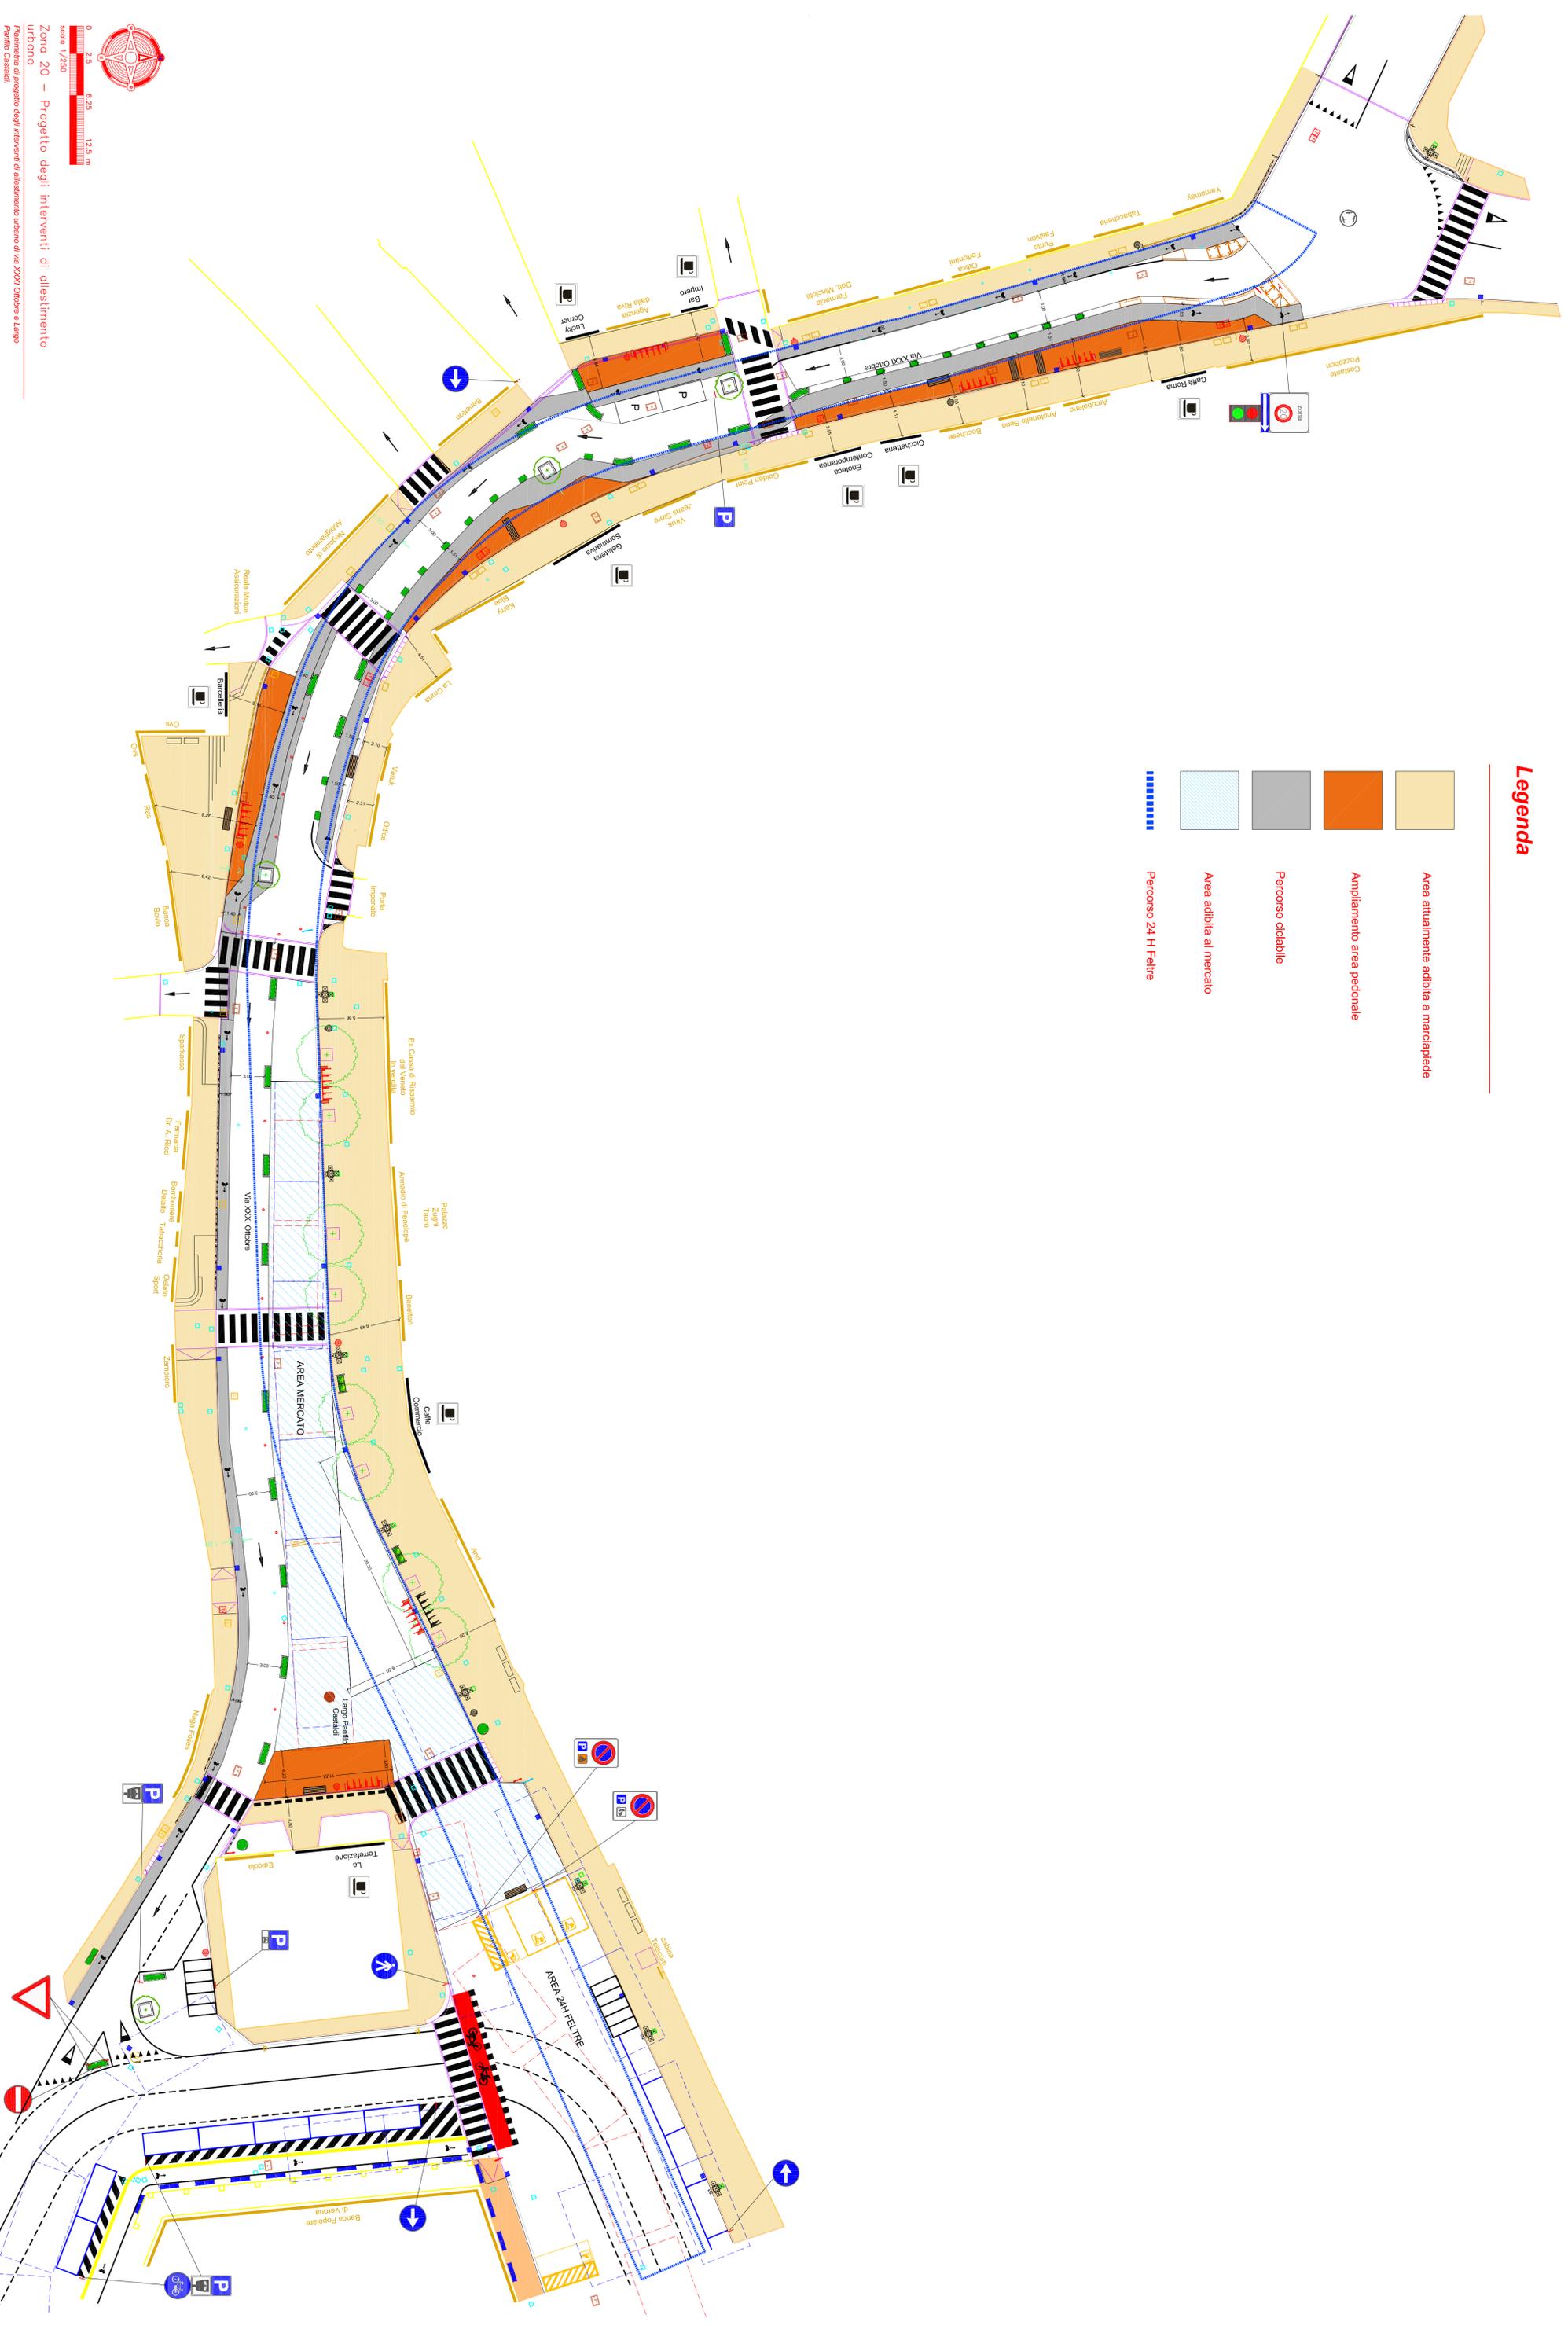

Zona 20 – Progetto degli interventi di allestimento urbano  
Palmanova di progetto degli interventi di allestimento urbano di via XXXI Ottobre e Lungo  
Palmanova Casale