

Al Signor
SINDACO
Del Comune di
32030 Sovramonte

OGGETTO: Comunicazione costruzione legnaia stagionale.

Il sottoscritto:

Cognome e Nome	Codice Fiscale

residente in

Loc., via, piazza	n.°

città	C.A.P.	Provincia

In qualità di:

proprietario altro

Dell'immobile sito in:

Loc., via, piazza	foglio	mappale

Del terreno:

Foglio	mappale

ai sensi dell'art.9 lett. C) del regolamento edilizio, e della scheda "A " costruzioni accessorie nelle corti e scoperti;

COMUNICA

Di realizzare una costruzione con tipologia:

legnaia stagionale

annesso tipo A3

a tal proposito:

SI IMPEGNA

A rispettare le prescrizioni indicate nelle norme di PRG:

1. realizzare la costruzione di un unico volume accessorio a legnaia stagionale per ogni alloggio regolarmente esistente alla data del 25.07.1997, esso non potrà essere aggiuntivo rispetto a quello previsto nella scheda "A" tipo A1-A2-A4;
2. le costruzioni verrà realizzata nelle aree edificabili di pertinenza dell'edificio e nelle aree a verde vincolato o nelle aree agricole, localizzate in addossamento o comunque entro un raggio massimo di m. ~~15~~ dall'edificio di riferimento;
15/30/60
3. Materiali - La copertura stagionale per la legna sarà realizzata con pali di legno scuro di altezza non superiore a ml. 3,0 e con copertura metallica preverniciata in color marron scuro. La forma sarà rettangolare con lati di rapporto 1:1,5 con lato maggiore di dimensioni minime di ml. 1,5 e massime di ml. 3,0.
4. nel caso in cui sia stata scelta la tipologia A3, vengono rispettate le misure e i materiale in essa previsti;
5. lo zoccolo di appoggio non potrà sporgere oltre 10 cm. dal terreno naturale; nella realizzazione non sono consentite modificazioni della plastica del terreno superiori. in sezione, a m. 0,4
6. Distanze - Le distanze minime dai confini di proprietà e dai fabbricati esistenti rispetteranno le misure minime previste dal Codice Civile (1.5 m. dai confini - 3.0 m. dalle costruzioni). Nel caso di accorpamento di più unita interessanti fondi finitimi tali costruzioni saranno realizzate a confine.
7. Le distanze minime dalle strade saranno quelle previste dal relativo azzonamento di PRG, o in allineamento al fabbricato.
8. Collocazione - Le costruzioni accessorie di cui alla presente denuncia, per edifici con G.d.P. fino a 4, saranno costruite su fronti secondari dell'edificio.


[Empty rectangular box for signature]

Firma


Allega:

1. Estratto di mappa con indicate: l'abitazione e il terreno su cui verrà realizzata la costruzione;
2. Elaborato (anche sull'estratto di mappa), con il posizionamento della costruzione e le distanze da confini e strade;
3. Documentazione fotografica dell'area interessata.


TIPO A3

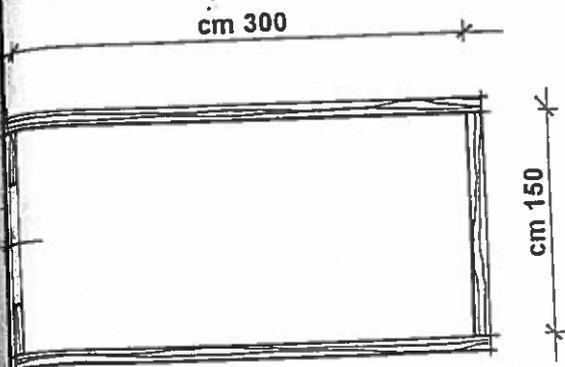


PIANTA
(scala 1:50)

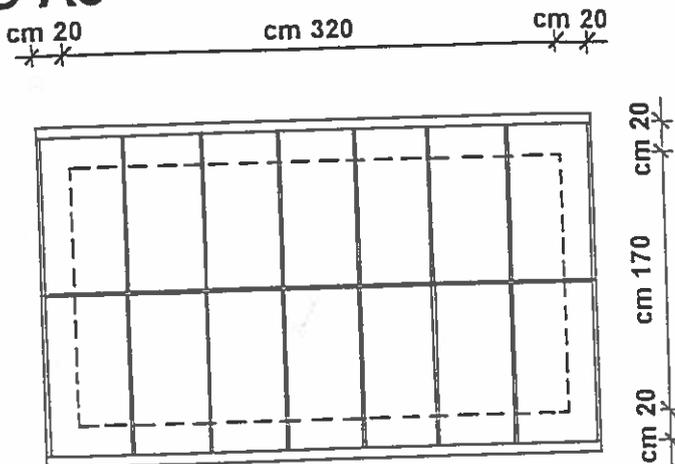


PIANTA DEL TETTO
(scala 1:50)

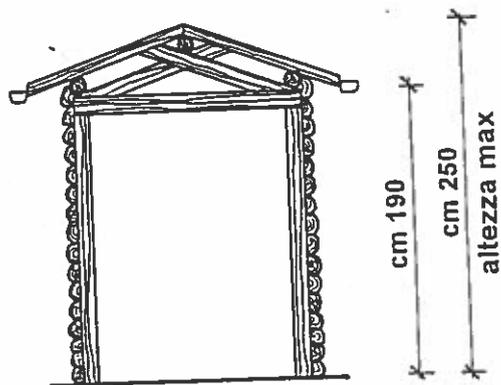


SEZIONE TRASVERSALE
(scala 1:50)

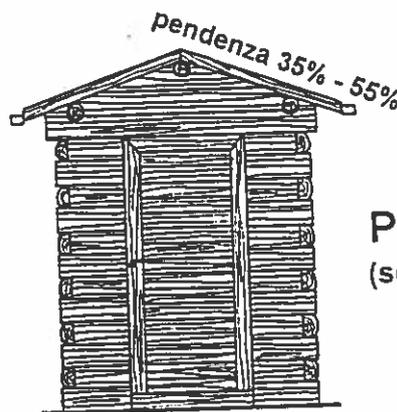


PROSPETTO
(scala 1:50)

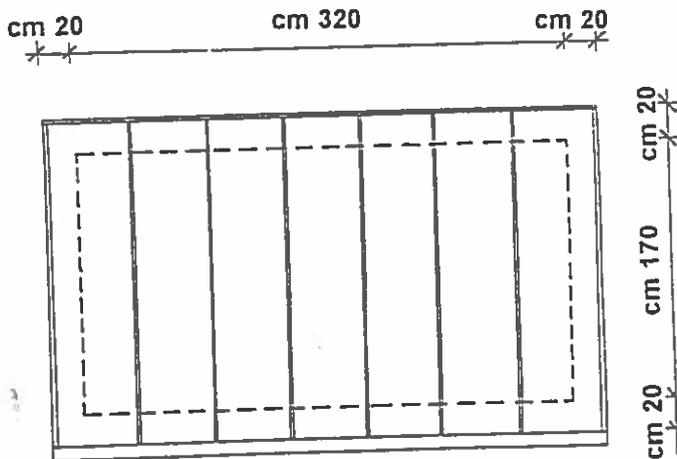


PIANTA DEL TETTO
(scala 1:50)

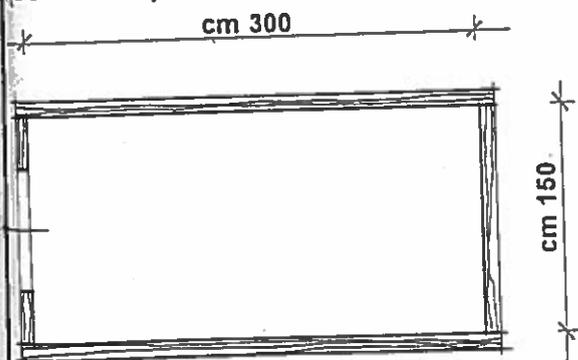

PIANTA
(scala 1:50)

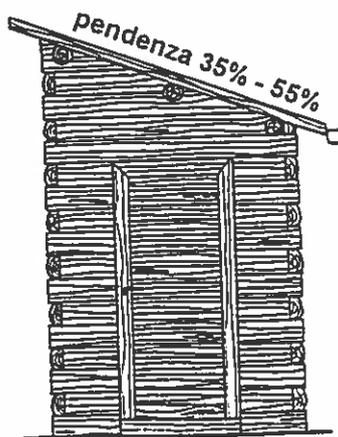

PROSPETTO
(scala 1:50)

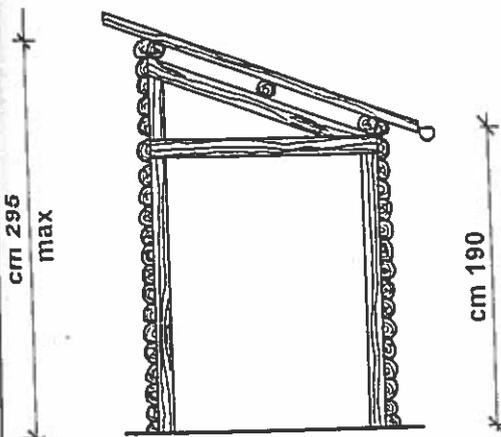

SEZIONE TRASVERSALE
(scala 1:50)

