


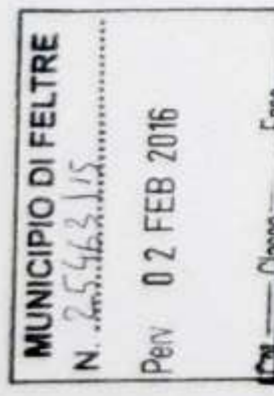

Feltre



Veneto Strade S.p.A.

### S.P. 37 "Villa Paiera"

REALIZZAZIONE DI UNA BANCHINA  
NON ASFALTATA NEL TRATTO  
COMPRESO TRA LE PROGRESSIVE  
km 0+850 E km 1+180 IN LOC.  
NEMEGGIO NEL COMUNE DI FELTRE

DD.01

INQUADRAMENTO

SCALA  
VARIA

PROGETTISTA  
ing. Sandro D'Agostini

COLLABORATORI

geom. Mattia Dal Paos

REV.	DATA	NOME FILE	REGISTRO	CONTROLLATO	APPROVATO
2					
1					

NOTE


0 10/10/2015

SP37\_MARCIPIEDE\_VILLAPIERA\_DEF\_DIS


DPM

SDA


SDA

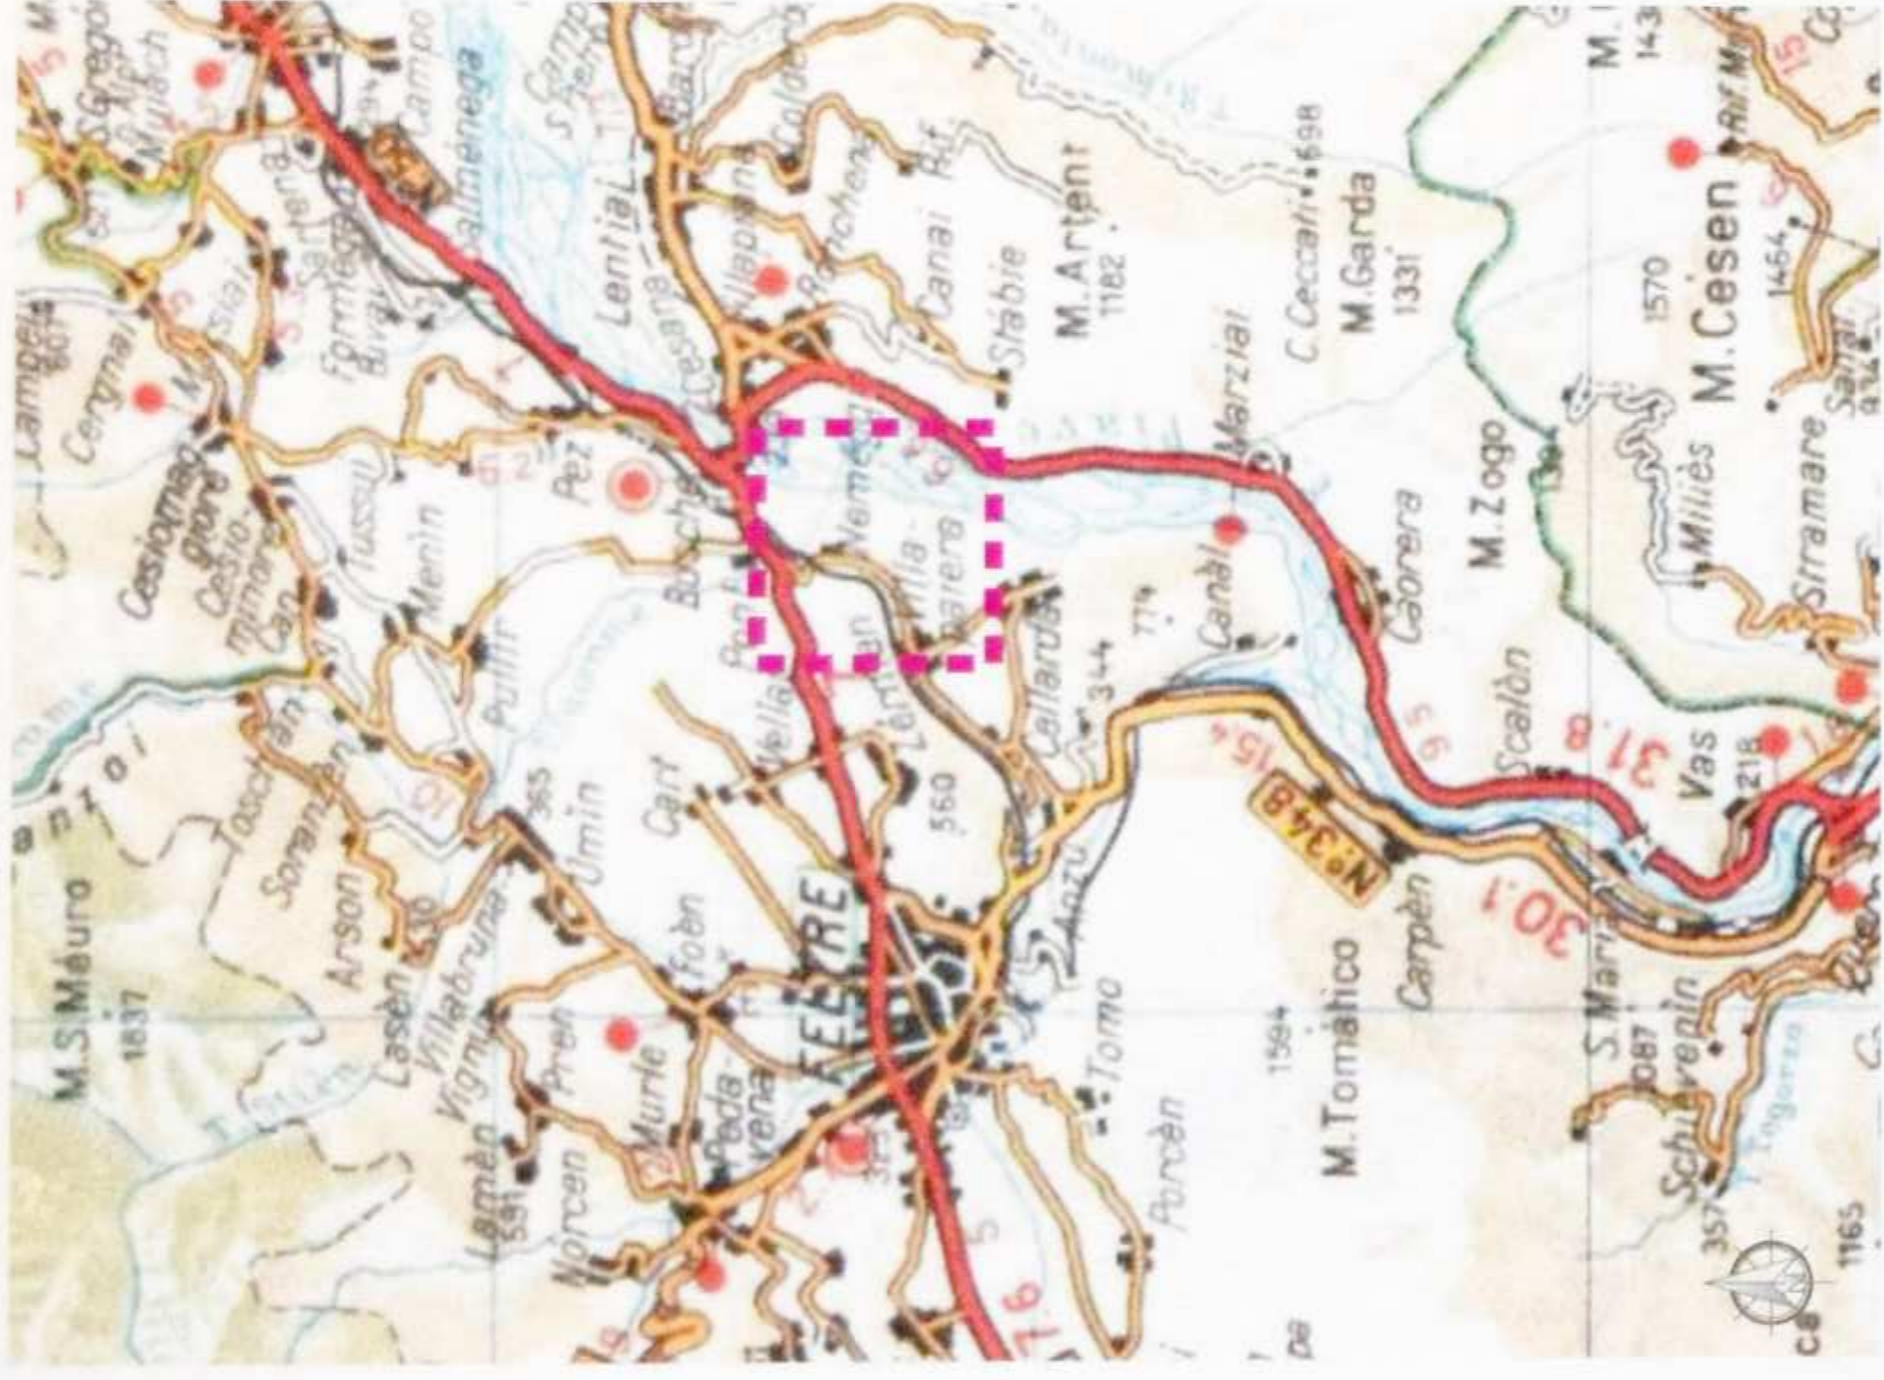


COROGRAFIA -

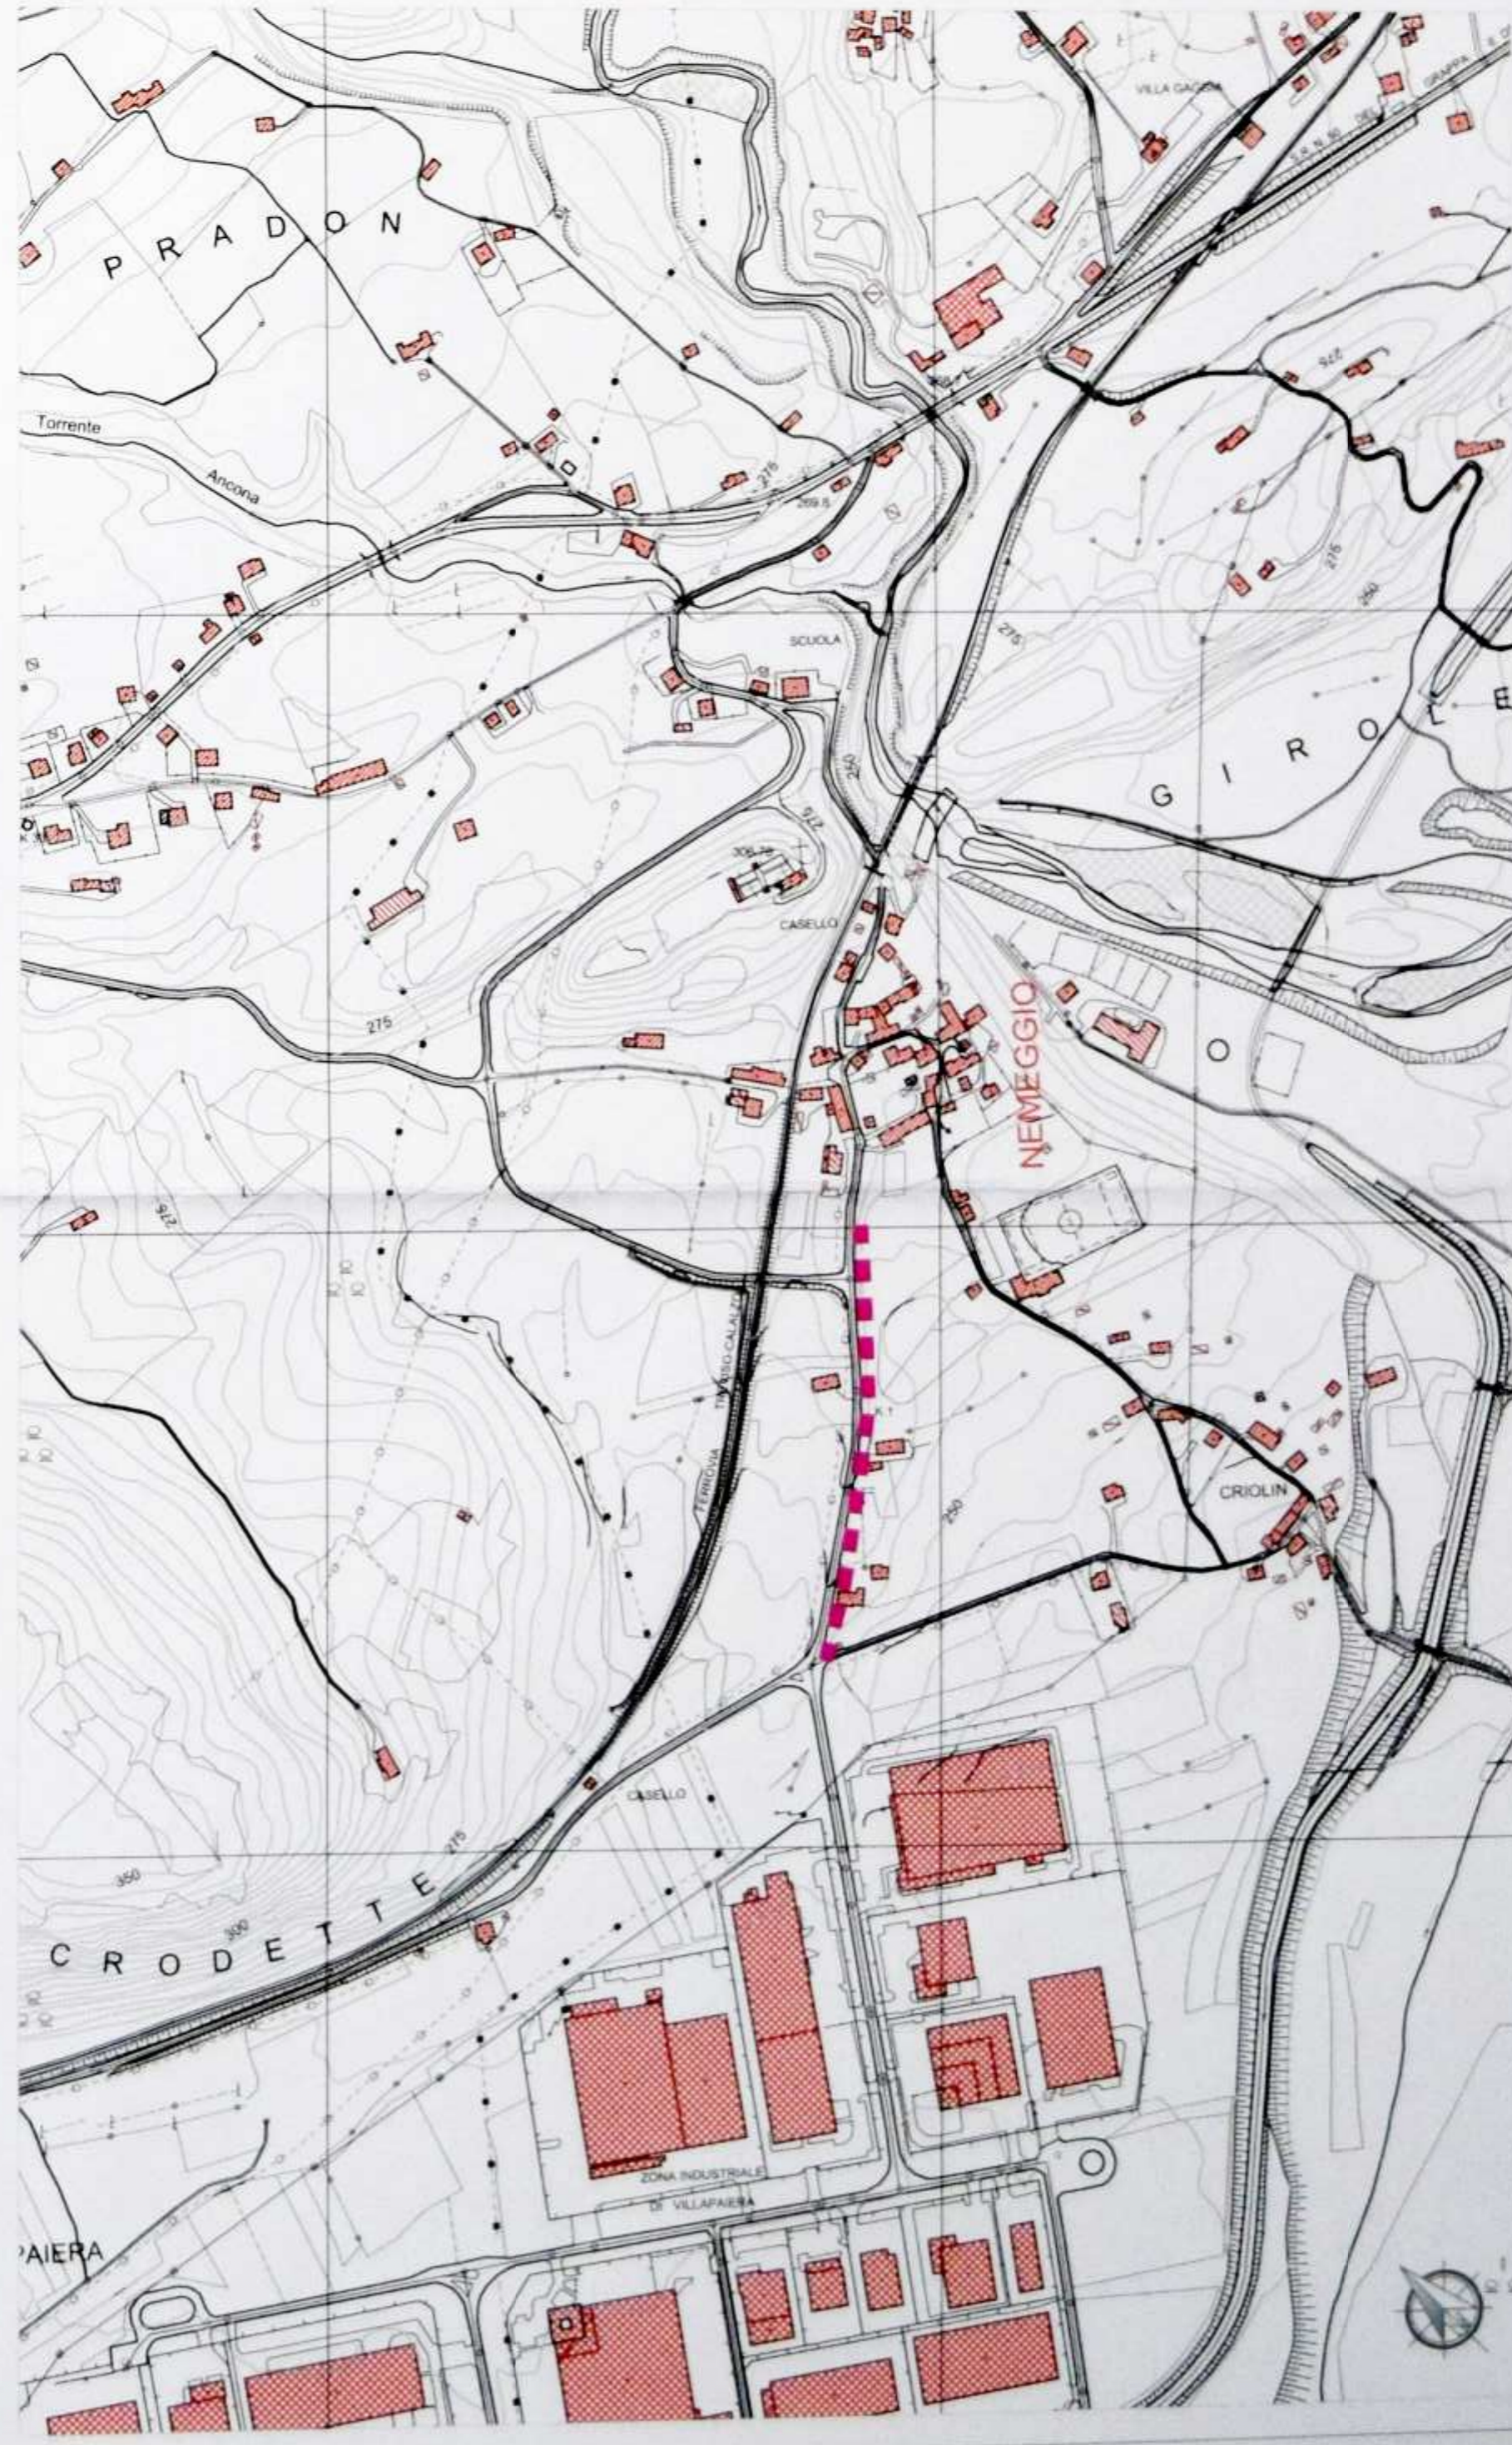

CARTA TECNICA REGIONALE - SCALA 1 : 5.000

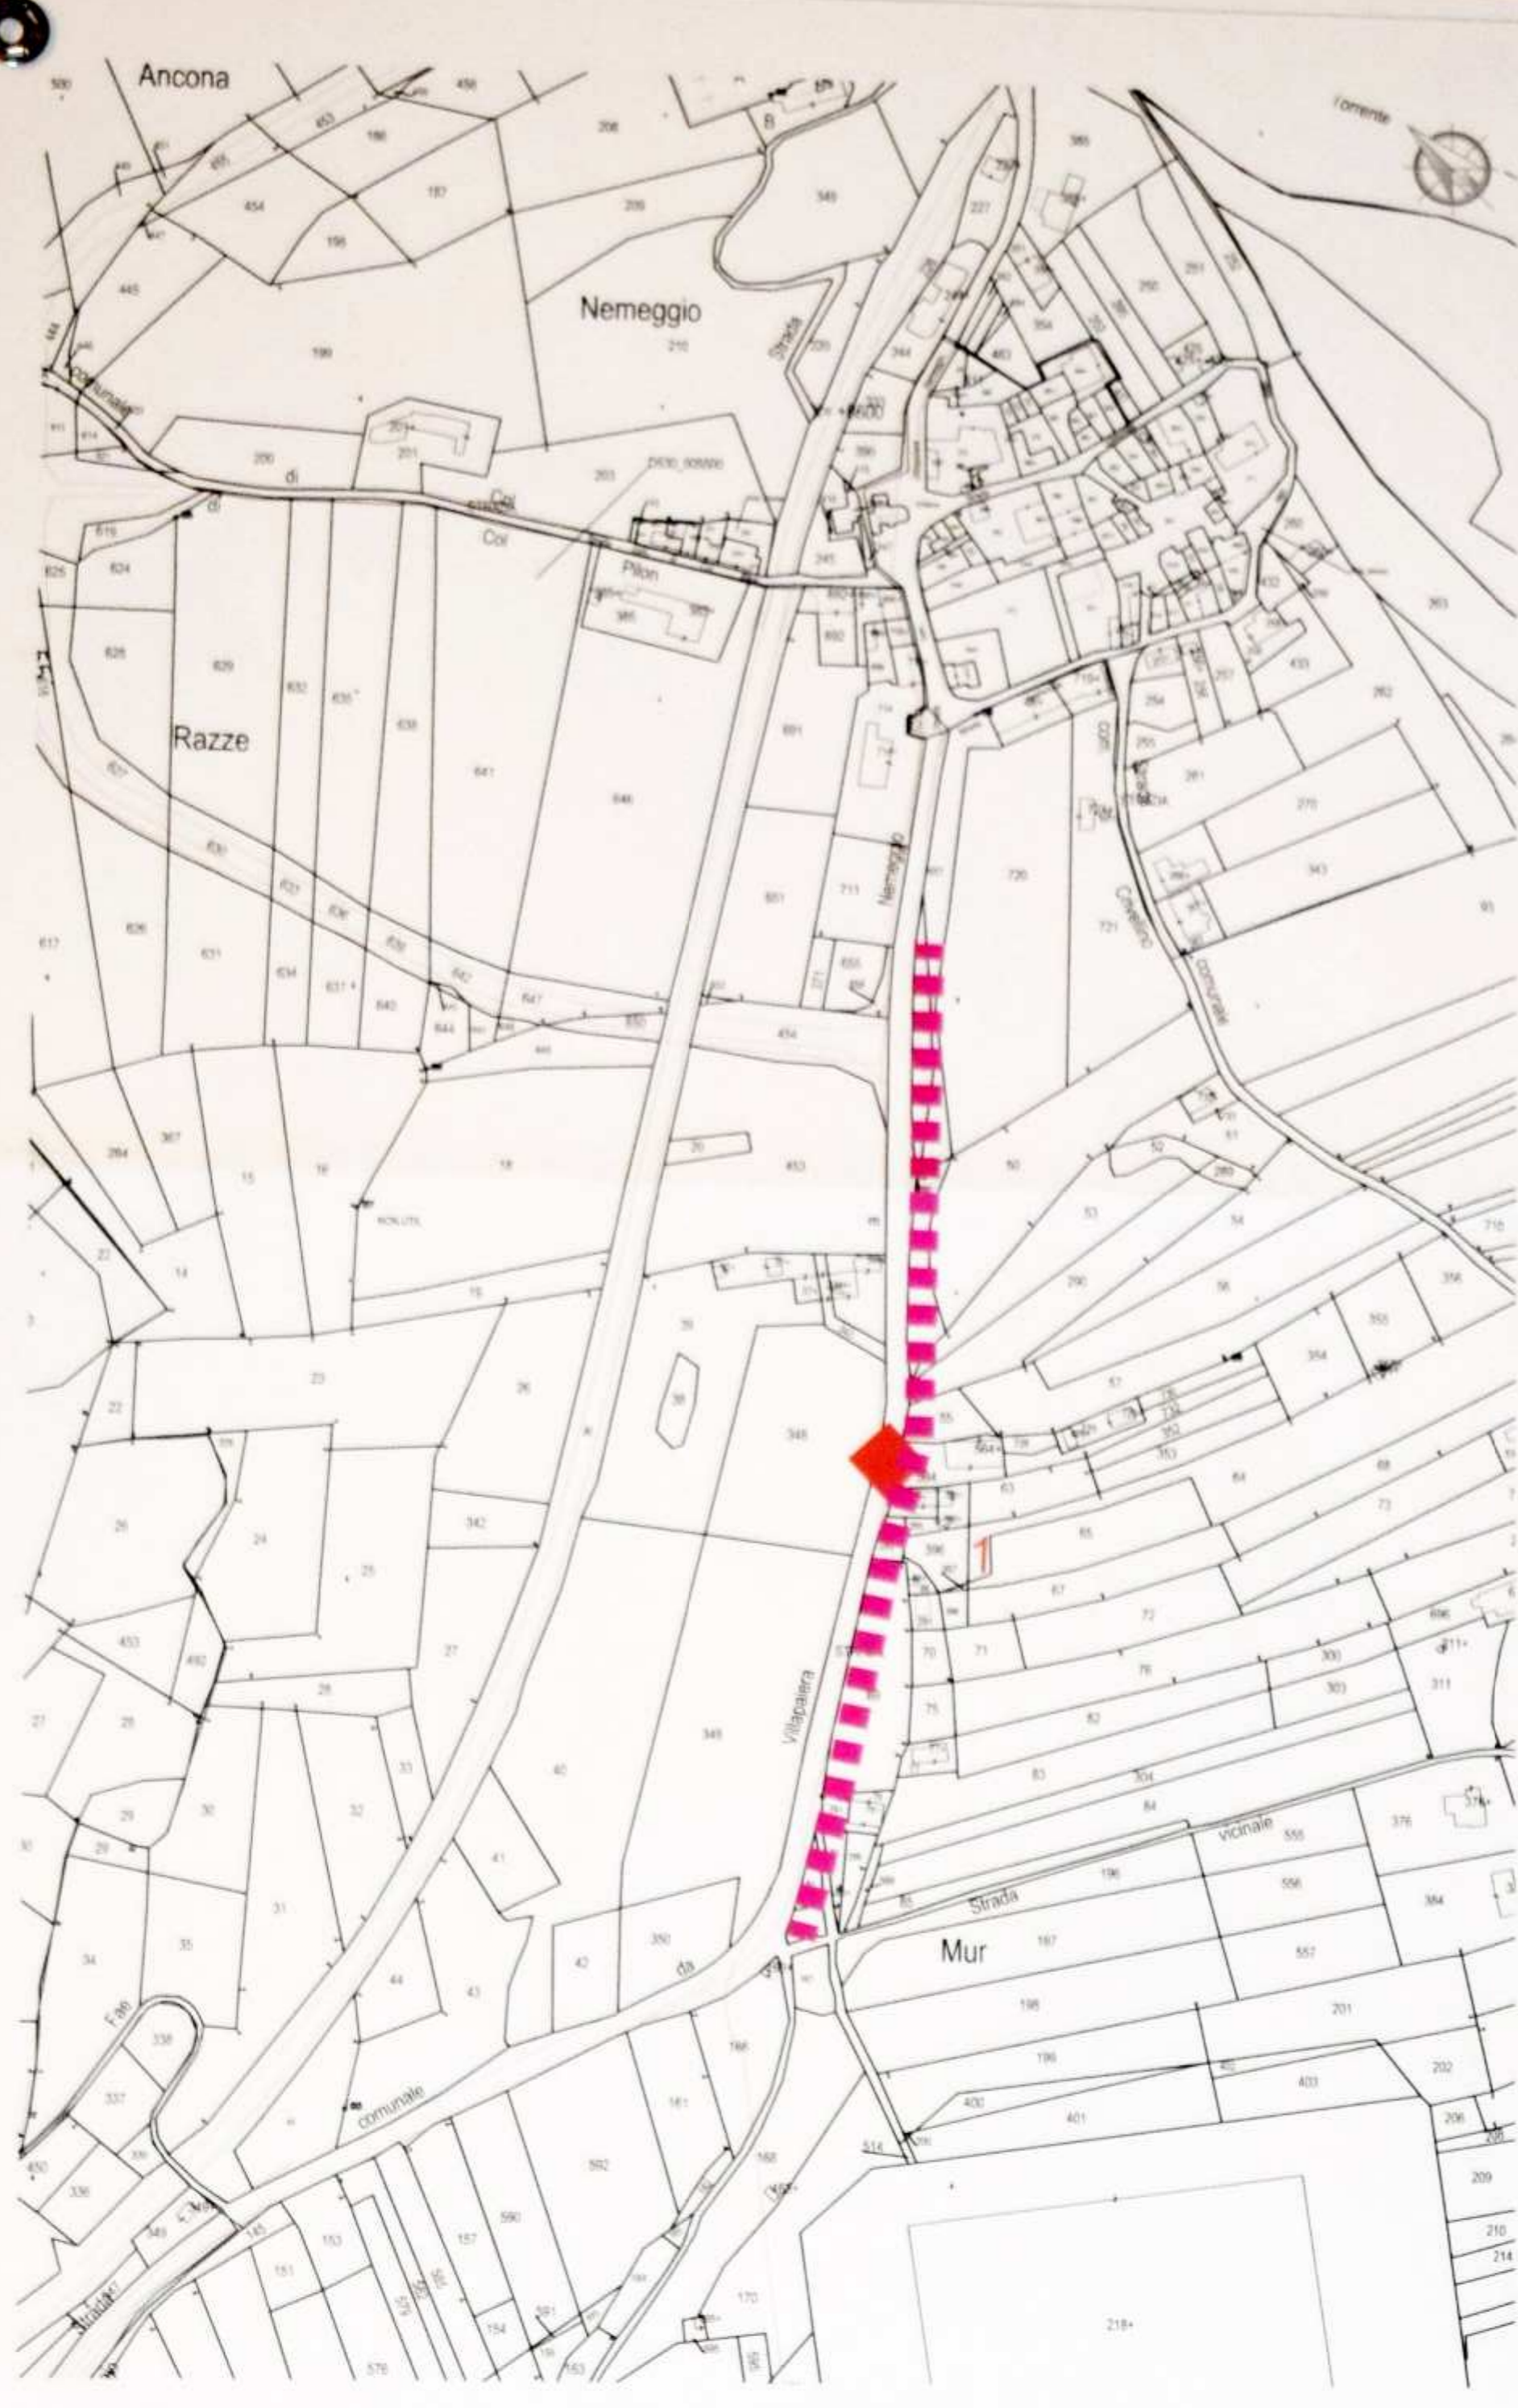

ESTRATTO MAPPA CATASTALE - SCALA 1 : 2.000

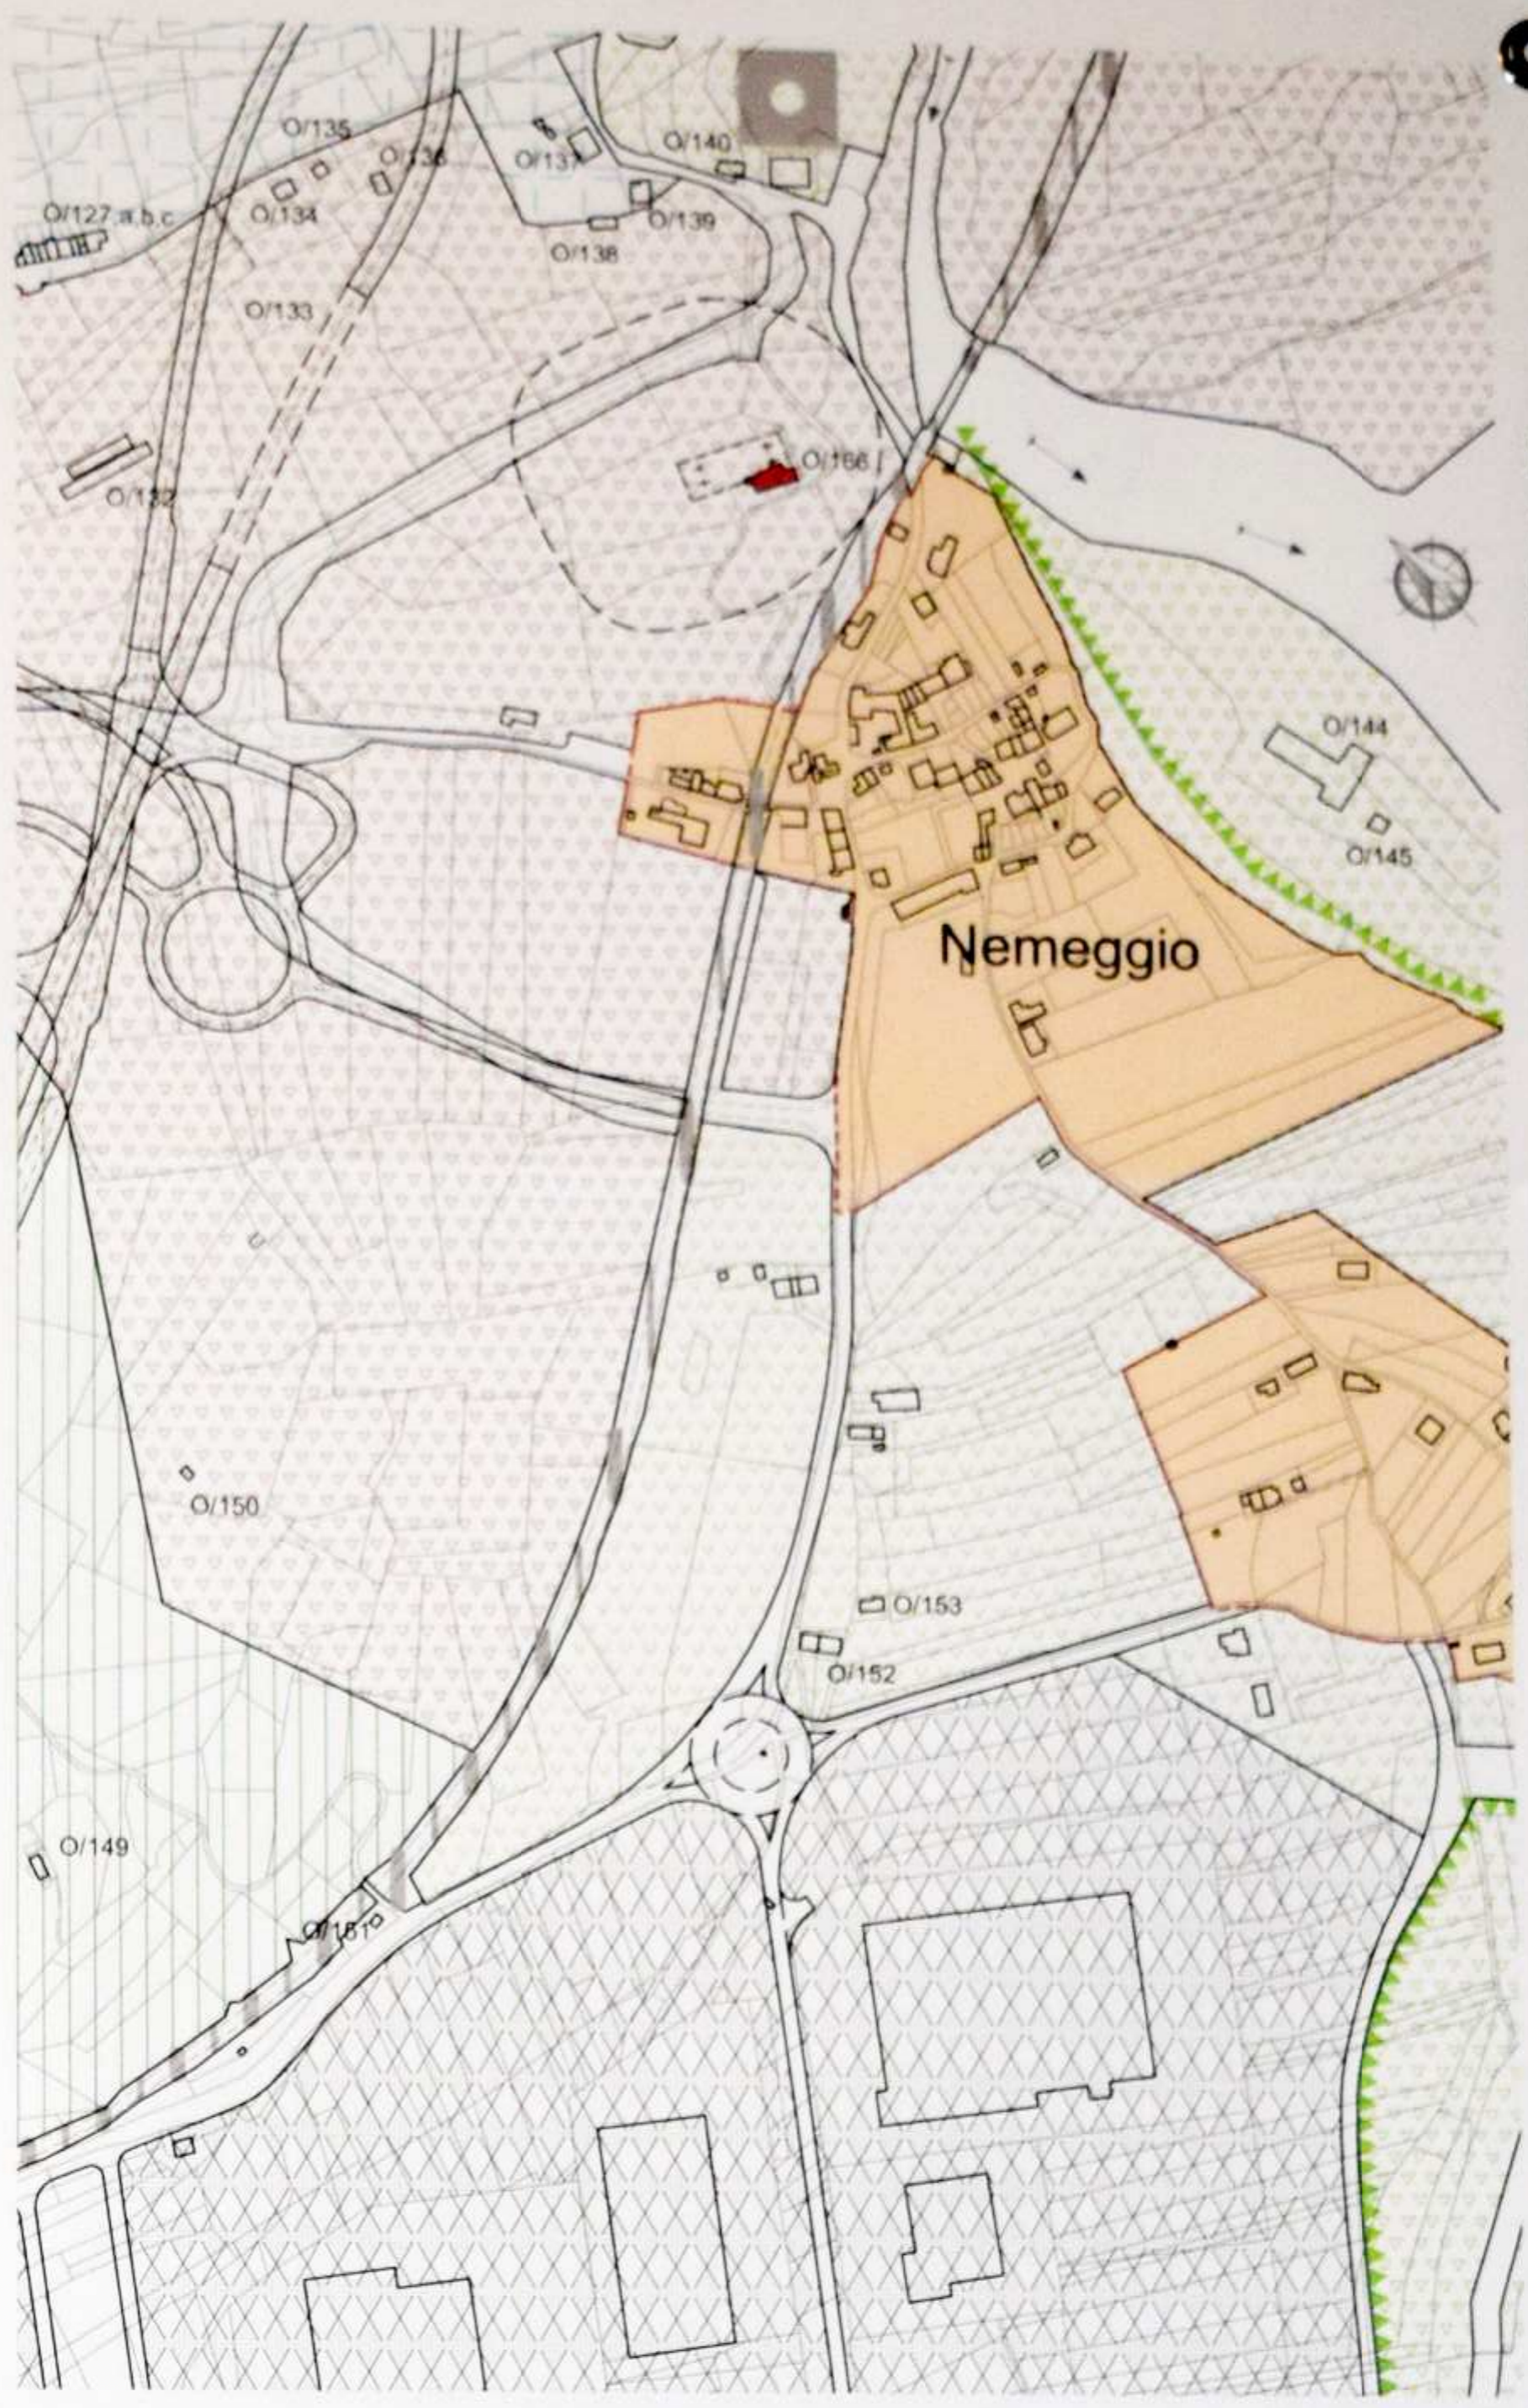

ESTRATTO PIANO REGOLATORE GENERALE