

PROVINCIA DI BELLUNO

COMUNE DI FELTRE

DITTA: BC

ORIGINALE

ERIMENTO)

Città di Feltre Provincia di Belluno			
5/8/2010			
Nr.0016235		Titolario	
		6	3

PROPOSTA PIANO DEGLI INTERVENTI FARRA NORD SUR 4 -7

VALUTAZIONE DI COMPATIBILITA' IDRAULICA D.G.R 2948/2009

ELABORATO N.

2

TITOLO

SCALA

1:500

CODICE DOCUMENTO

FILE

* INTEGRAZIONE VERIFICA DELLE MISURE COMPENSATIVE PROPOSTE NELL'APPLICAZIONE DEL "PRINCIPIO DELL'INVARIANZA IDRAULICA"

APPROVATO

con deliberazione di CC. n. 119 del 07/11/2010
Il Presidente _____ Il _____

PROGETTAZIONE

Dott. Ing. Gaspare Andreella
Viale Pedavena 46
32032 Feltre (BL)
tel. 0439 302404 - fax: 0439 302370
email info@studioandreella.com
web www.studioandreella.com

ADOTTATO

con deliberazione di CC. n. 81 del 11/07/2010
Il Presidente _____ Il Segretario _____


REGIONE DEL VENETO
DIREZIONE DISTRETTO BACINO PIAVE LIVENZA SILE
GENIO CIVILE DI BELLUNO
L. 03.08.1998 n. 267 - d.g.r. 13.12.2002 N. 3637

VISTO con riferimento alla nota
n. 437586 del 12/06/2010

Il Funzionario _____

REV.	DATA	MOTIVO	REDATTO	VERIFICATO	APPROVATO
0	Ago. 2010	PRIMA EMISSIONE	G. Andreella	G. Andreella	G. Andreella





LEGENDA

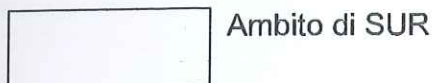




+294.49 Quota attuale del piano campagna



295.00 Quota di progetto del piano campagna

COEFFICIENTI DI DEFLUSSO ADOTTATI PER L'APPLICAZIONE DEL PRINCIPIO DELL'INVARIANZA IDRAULICA

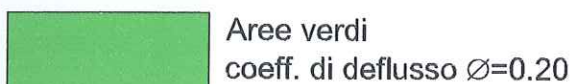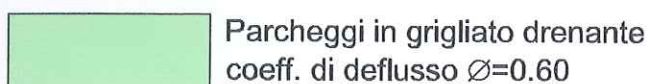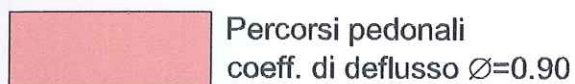
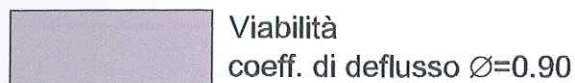


INTERVENTI DI COPMENZAIONE

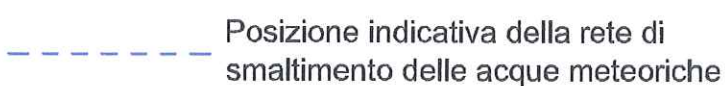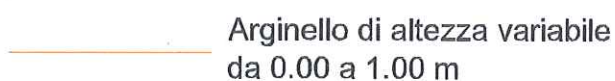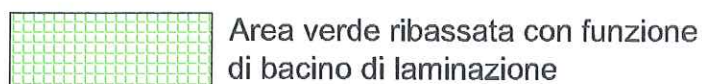

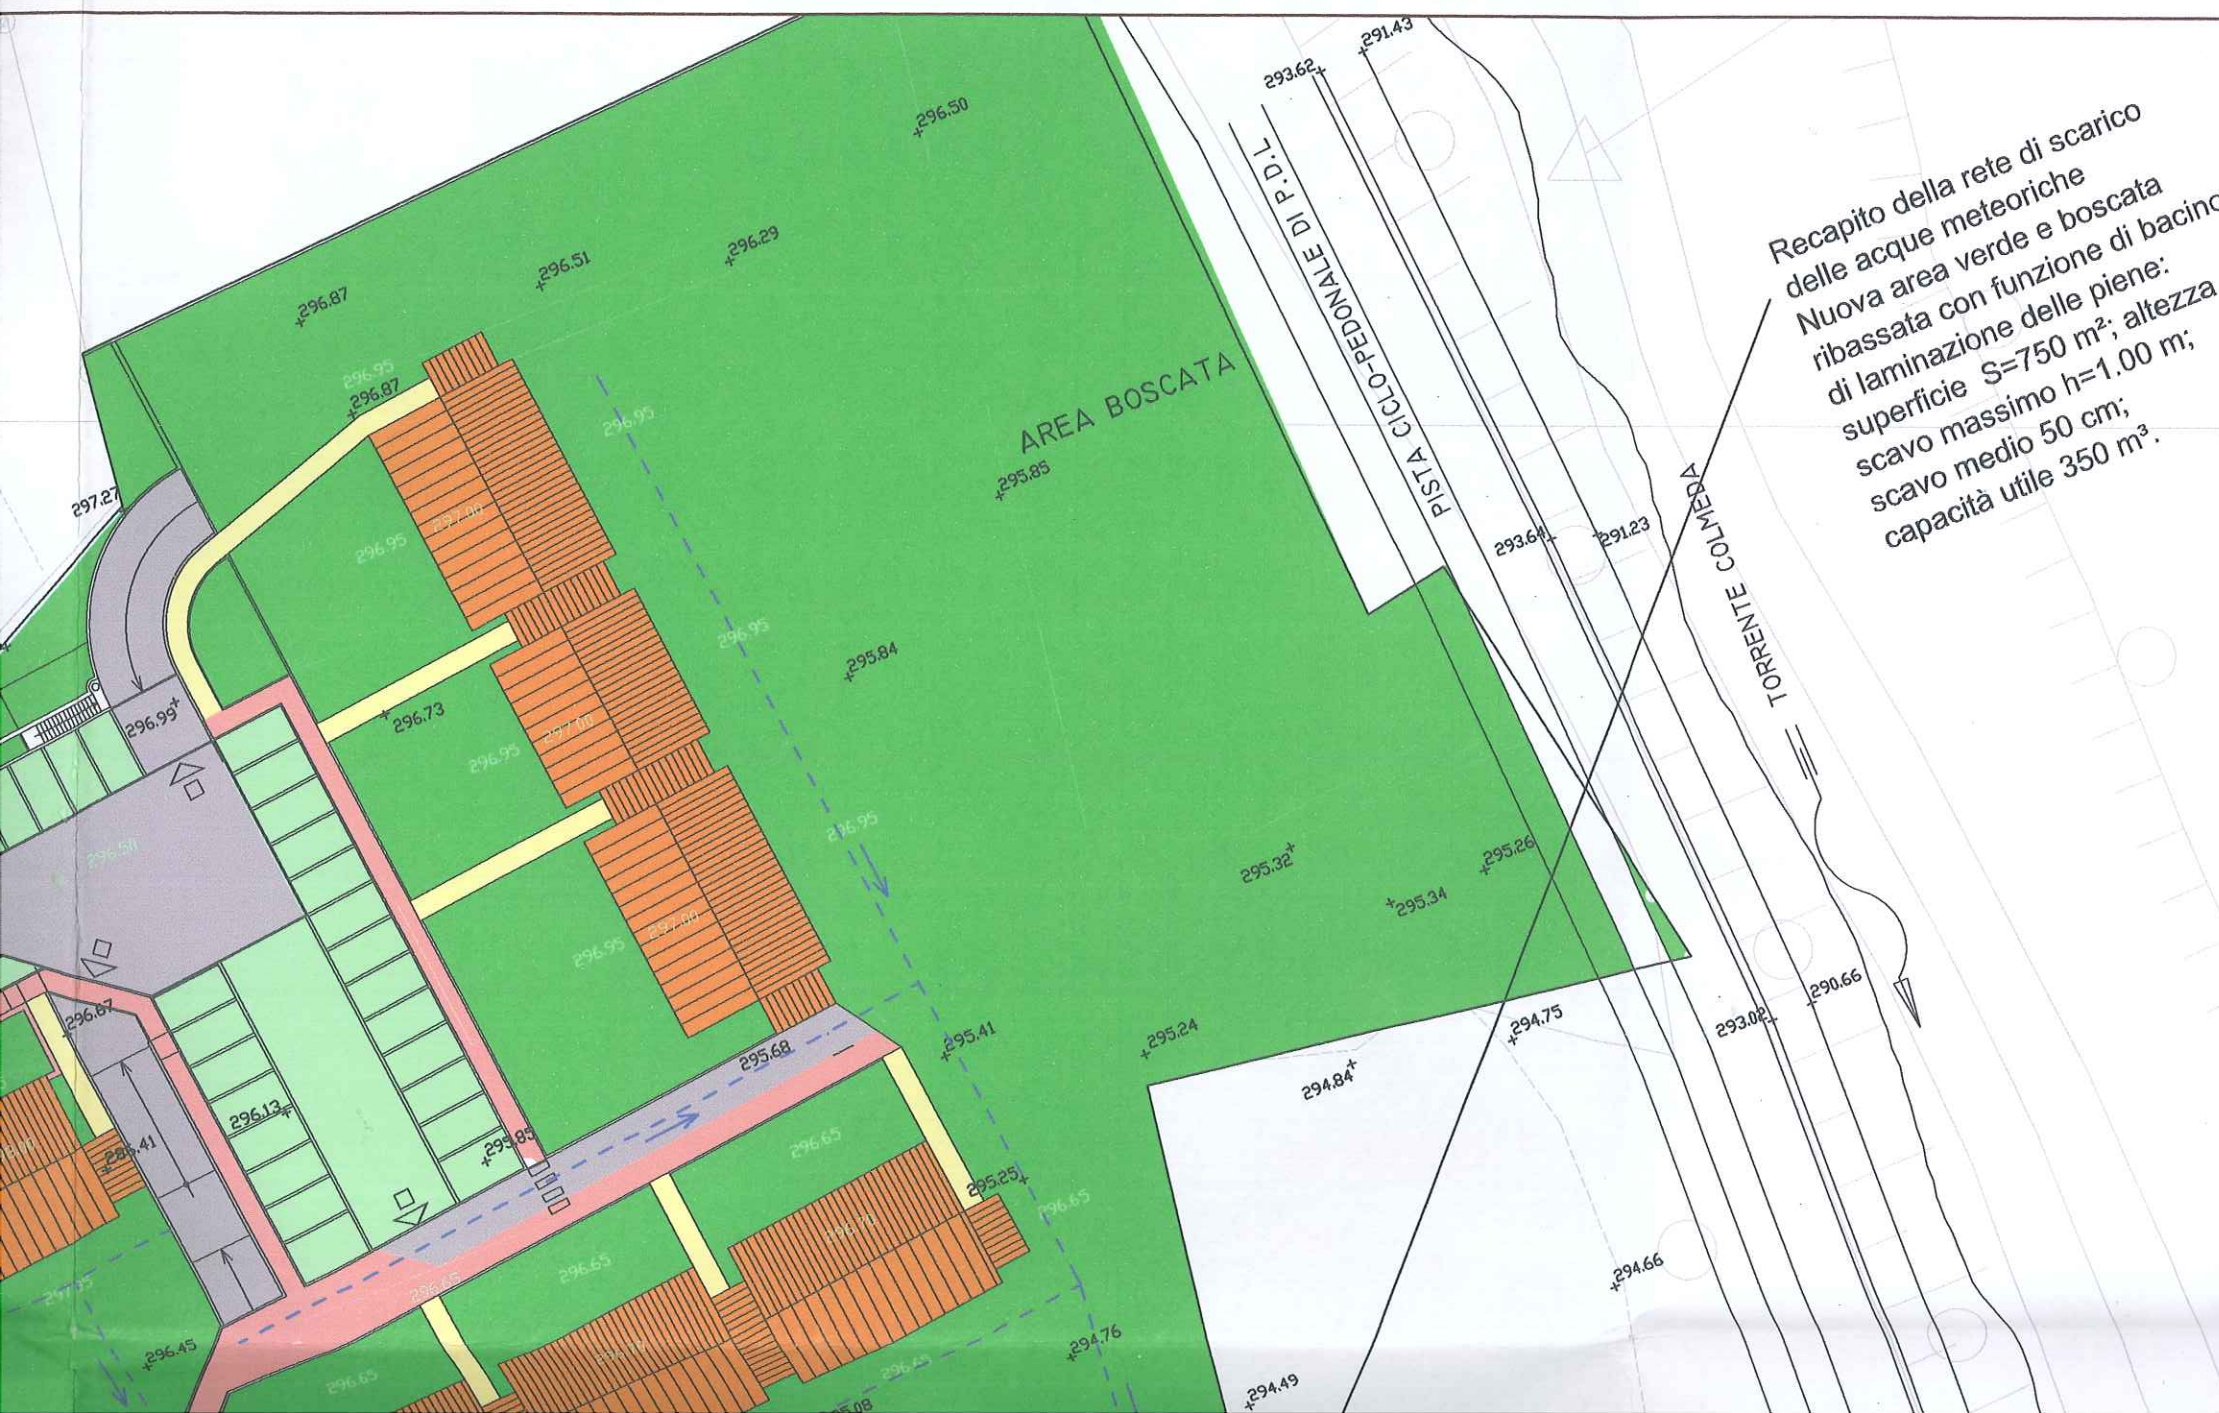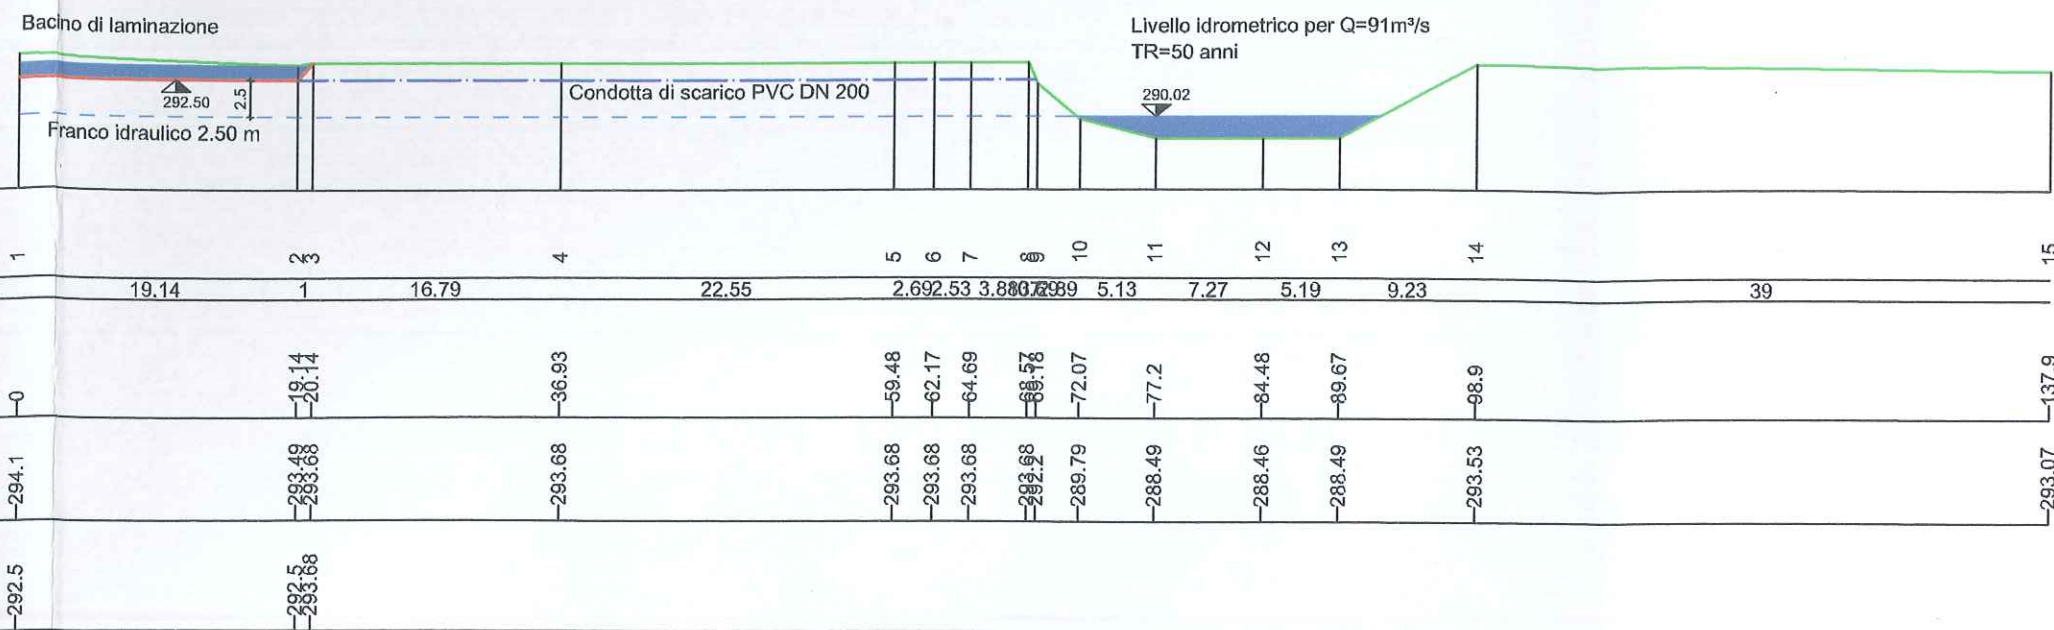

SEZIONE A-A
PROFILO LONGITUDINALE DELLO SCARICO NEL TORRENTE COLMEDA
SCALA 1:500

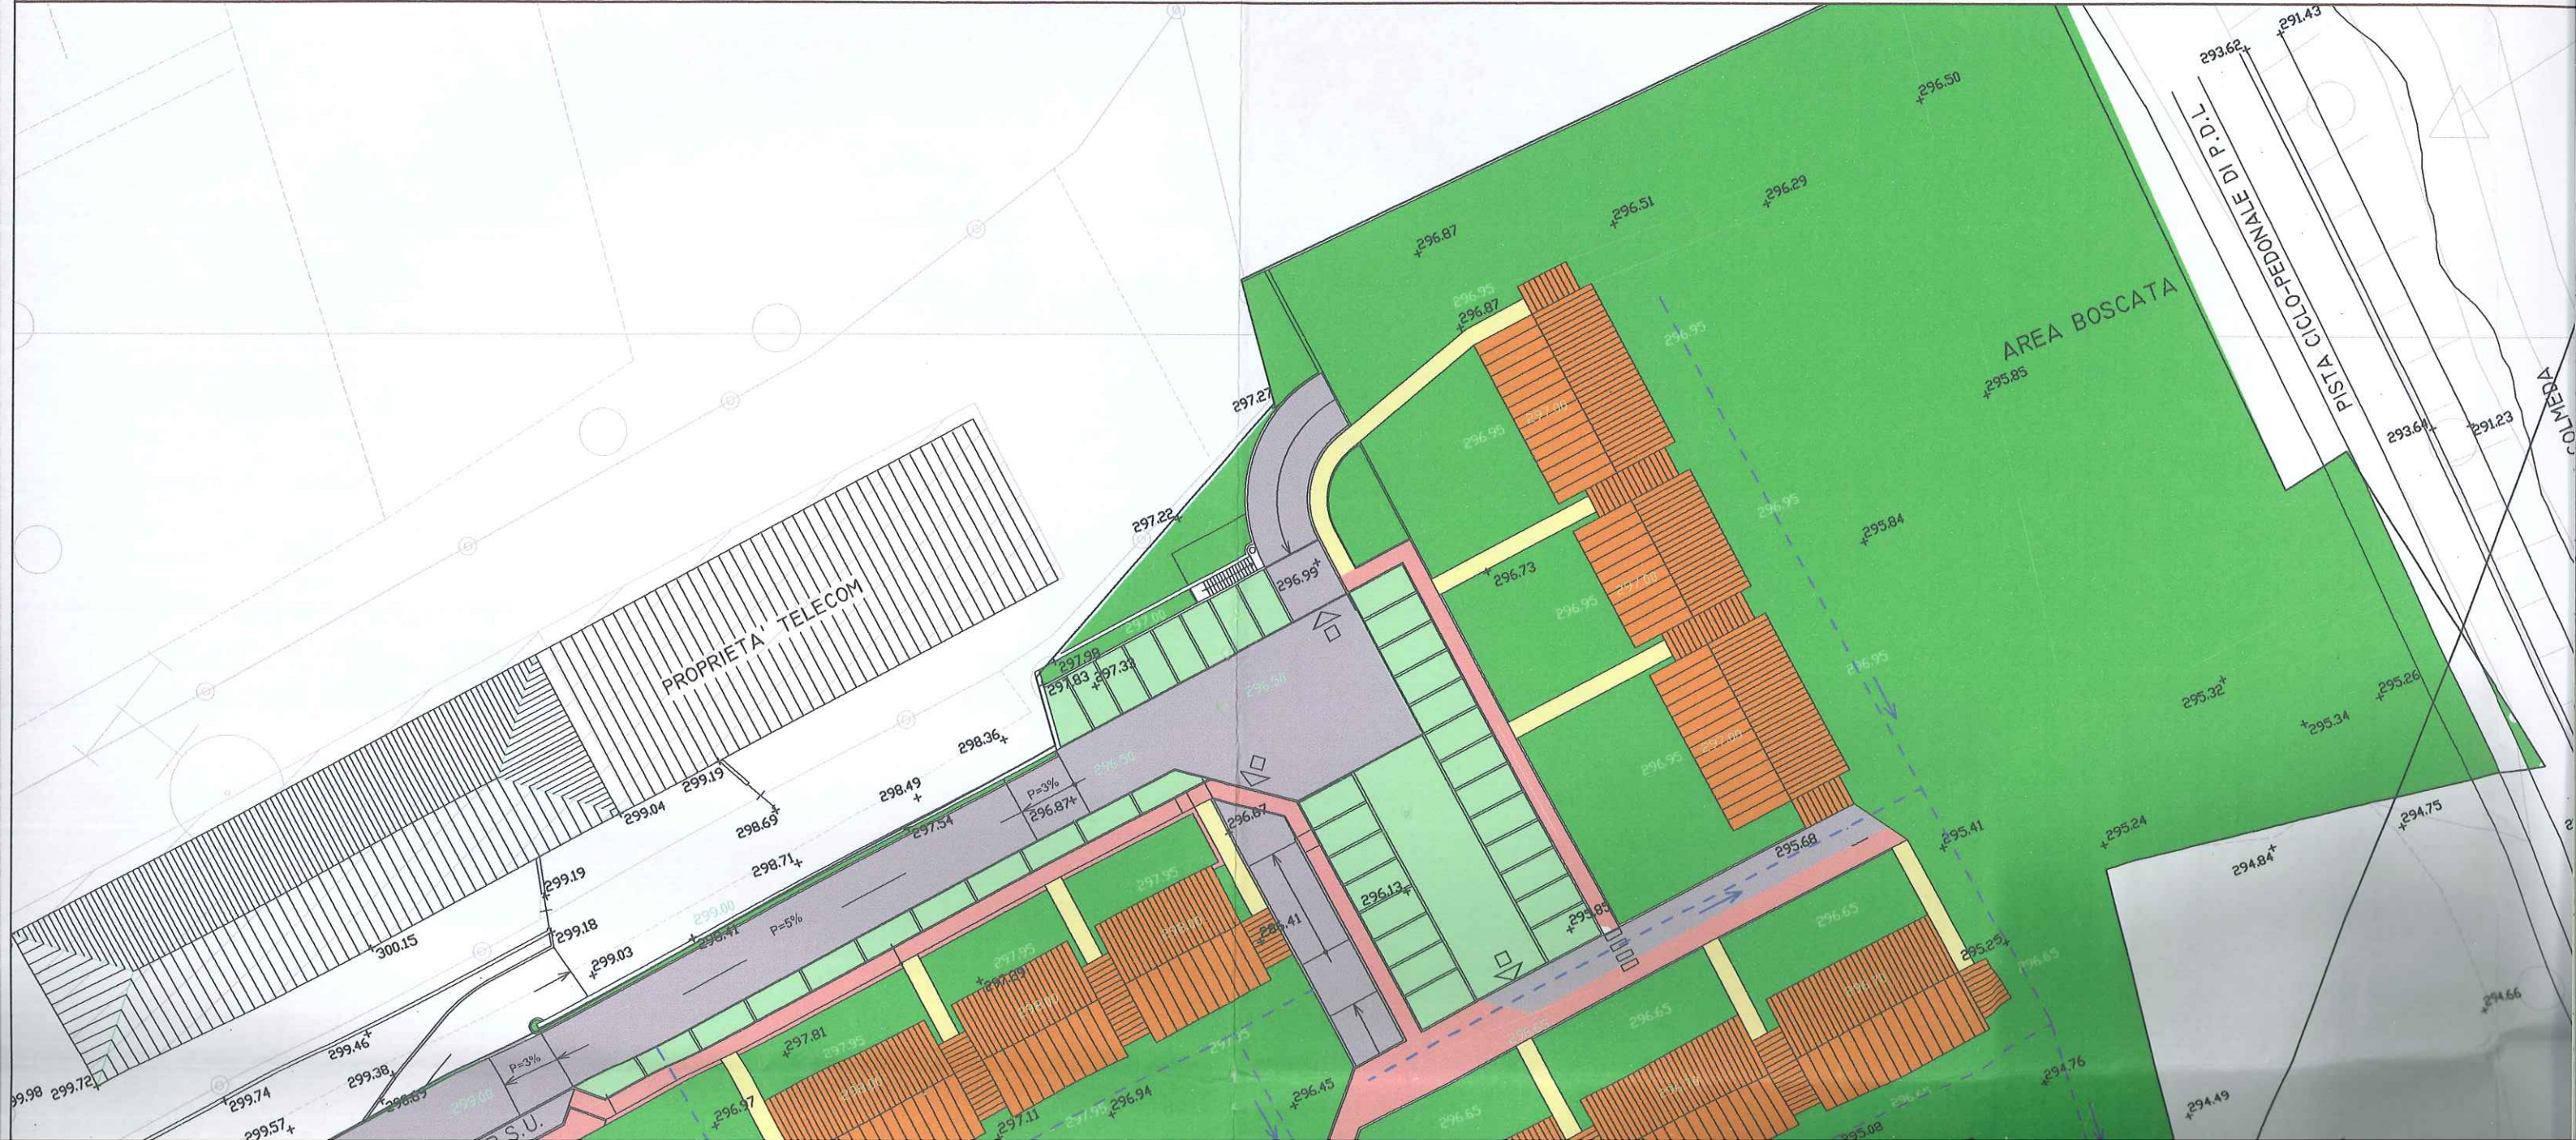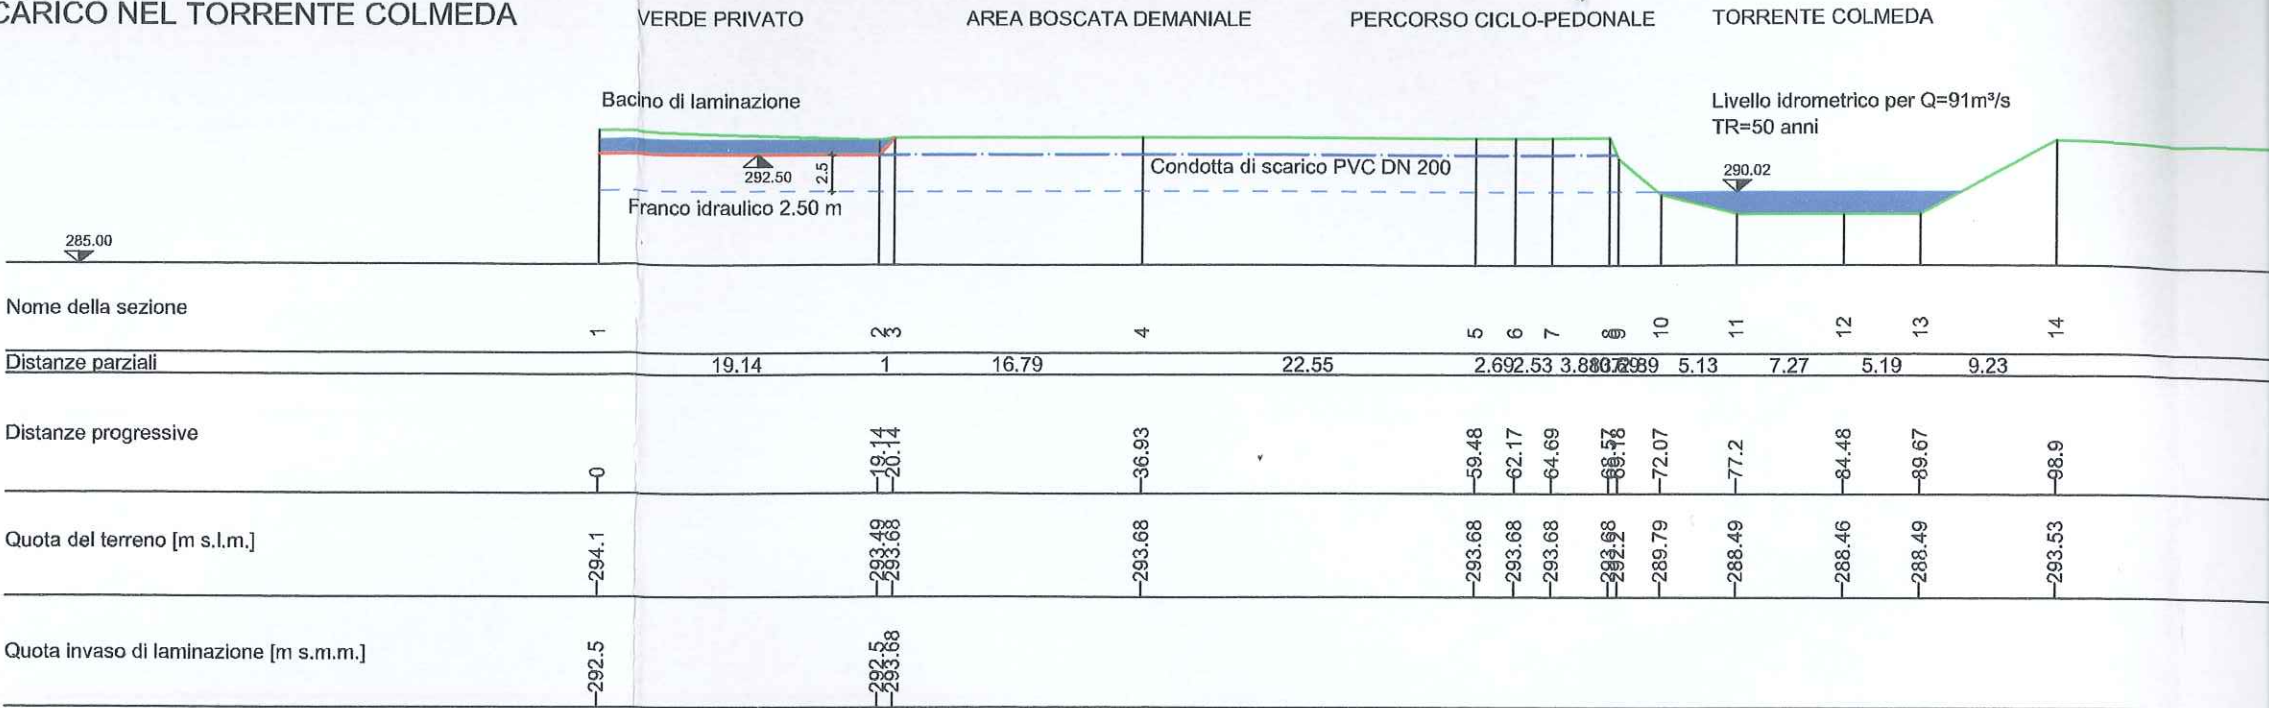



SUR 4

Scarico nell'area verde

Scarico nell'area verde

AREA BOSCATO
DEMANIALE

Limitatore di portata

Condotta di scarico
PVC DN 200

FOSSO DI GUARDIA

VIABILITA' DI GRONDA

SIEPE
PERC. PEDONALE

BOSCARIZ

TORRENTE COLMEDA

SUR 8

288



R.S.U.

SUR 4

Scarico nell'area verde

AREA BOSCATO
DEMANIALE

Limitatore di portata

Condotta
PVC DN

FOSSO DI GUARDIA
VIABILITA' DI GRONDA
SIEPE
PERC. PEDONALE

SUR 7

SUR 8

TRALICCIO ENEL

FUSINA