


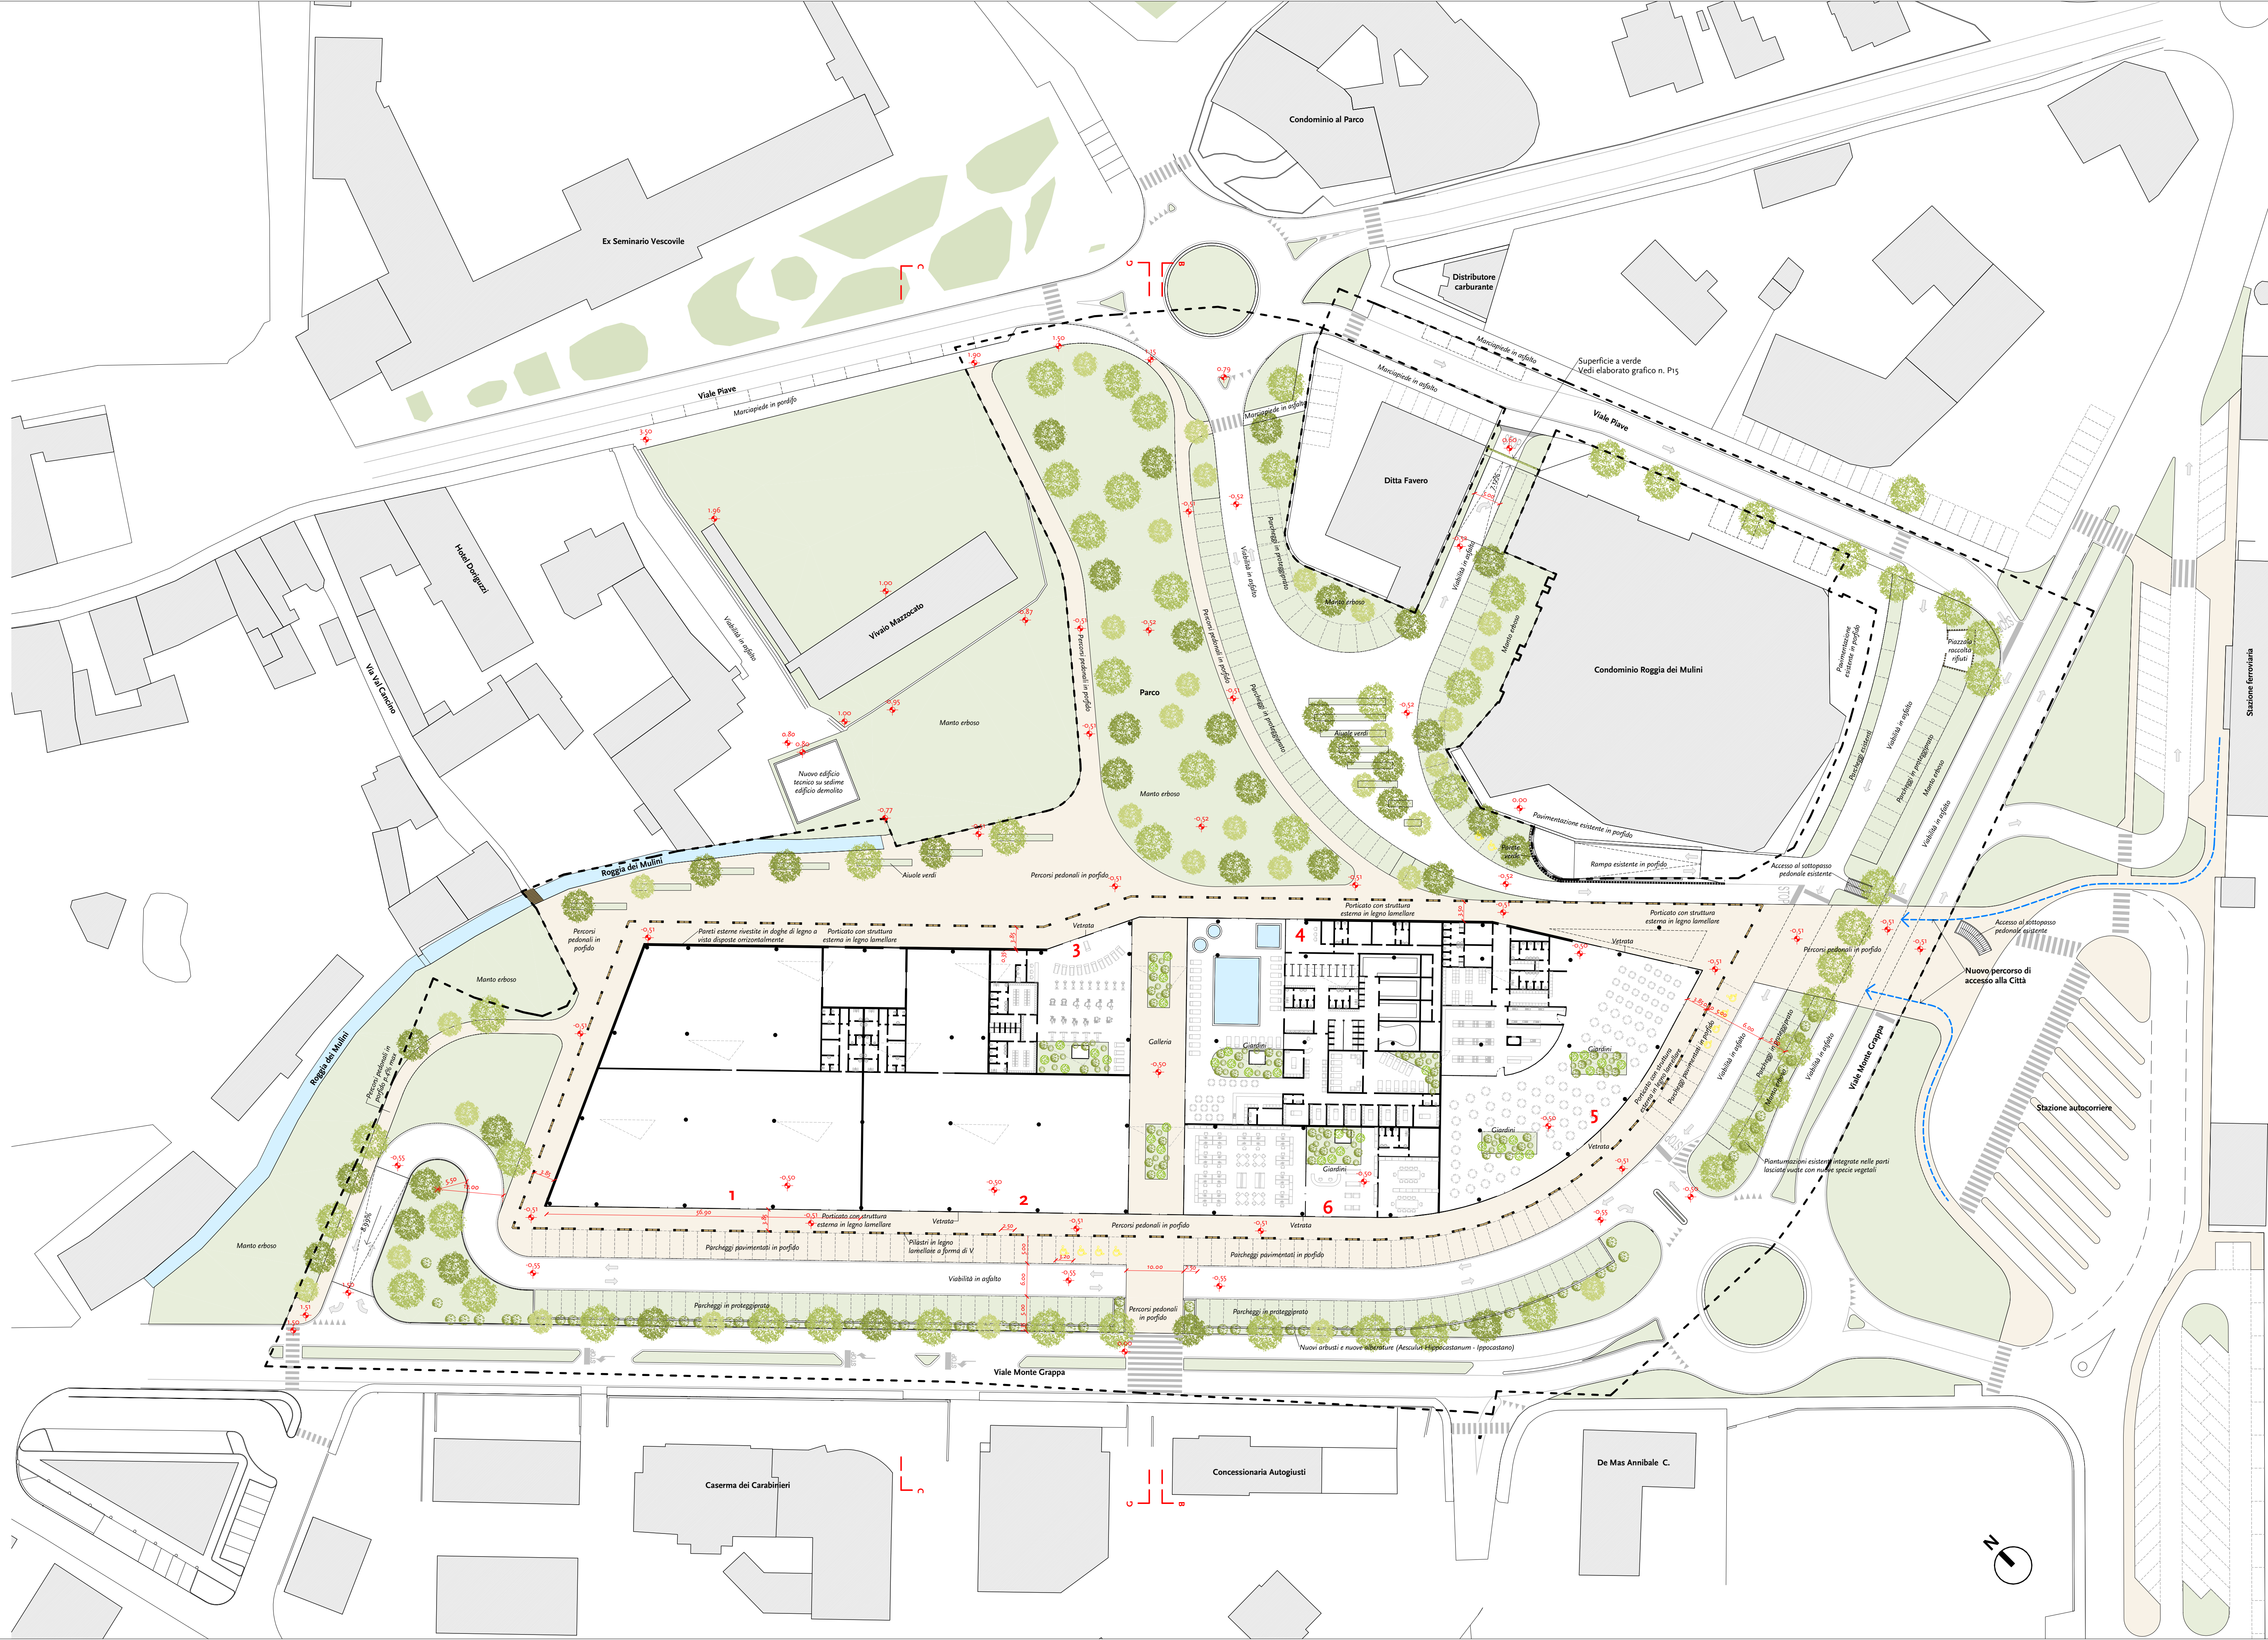

GianRenato Piolo Architetto

Oggetto_ Variante alla P.E. n. 2012/0533 ai sensi della L.R. 14/2009 e ss.mm.ii. e delle Norme Tecniche del Piano degli Interventi 2008/C per l'attuazione dei Comparti n.1, 2 e 3 del P.I. 2008/C

Localizzazione_ Viale Monte Grappa e Viale Piave

Committente_ Altanon S.r.l.

Descrizione_ Planimetria generale con pianta del piano terra

Fase_ ☐ Stato di fatto ☒ Progetto ☐ Comparativa

Livello progettuale_ ☐ Bozza ☐ Preliminare ☒ Definitivo ☐ Esecutivo

Scala_ 1 : 500

Data deposito_ Maggio 2014

Data aggiornamento_

Codice interno_ 039

Informativa_ Gli elaborati grafici contenuti nelle tavole sono di proprietà del studio esecutore e non possono essere riprodotti né consegnati a terzi senza autorizzazione scritta dello stesso art. 99 L.24/01/1941 n°933

Firma e/o timbro committente
Firma e timbro progettista

Po3

Feltre - Largo Castaldi n. 2 - 32032 Belluno - gianrenato@piolo.it - gianrenato.piolo@archiworldpec.it - Tel. 0439 840876 - Fax 0439 2149

Legenda

- Perimetro d'ambito oggetto di intervento, ricomprendente i comparti n. 1, 2 e 3
- Sensi di marcia
- Quote altimetriche
- Percorsi pavimentati in porfido color grigio
- Manto erboso
- Edifici esistenti
- Arbusti e alberature
- 1 Attività commerciale
- 2 Attività commerciale
- 3 Palestra
- 4 Centro benessere
- 5 Ristorante
- 6 Uffici