

Oggetto_ Variante alla P.E. n. 2012/0533 ai sensi della L.R. 14/2009 e ss.mm.ii. e delle Norme Tecniche del Piano degli Interventi 2008/C per l'attuazione dei Comparti n.1, 2 e 3 del P.I. 2008/C

Localizzazione_ Viale Monte Grappa e Viale Piave

Committente_ Altanon S.r.l.

Descrizione_ Sezioni BB e CG e confronti

Fase_ ☐ Stato di fatto ☒ Progetto ☐ Comparativa

Livello progettuale_ ☐ Bozza ☐ Preliminare ☒ Definitivo ☐ Esecutivo

Scala_ 1 : 200

Data deposito_ Maggio 2014

Data aggiornamento_

Codice interno_ 039

Informativa_ Gli elaborati grafici contenuti nella tavola sono di proprietà del studio esecutore e non possono essere riprodotti né consegnati a terzi senza autorizzazione scritta dello stesso: art. 99 L.22/01/1941 n°633


Firma e/o timbro committente
Firma e timbro progettista

P07


Feltre - Largo Castaldi n. 2 - 32032 Belluno - gianrenato@piolo.it - gianrenato.piolo@archiworldpec.it - Tel. 0433 840876 - Fax 0439 2149



Sezione BB di cui alla P.E. 2012/0533

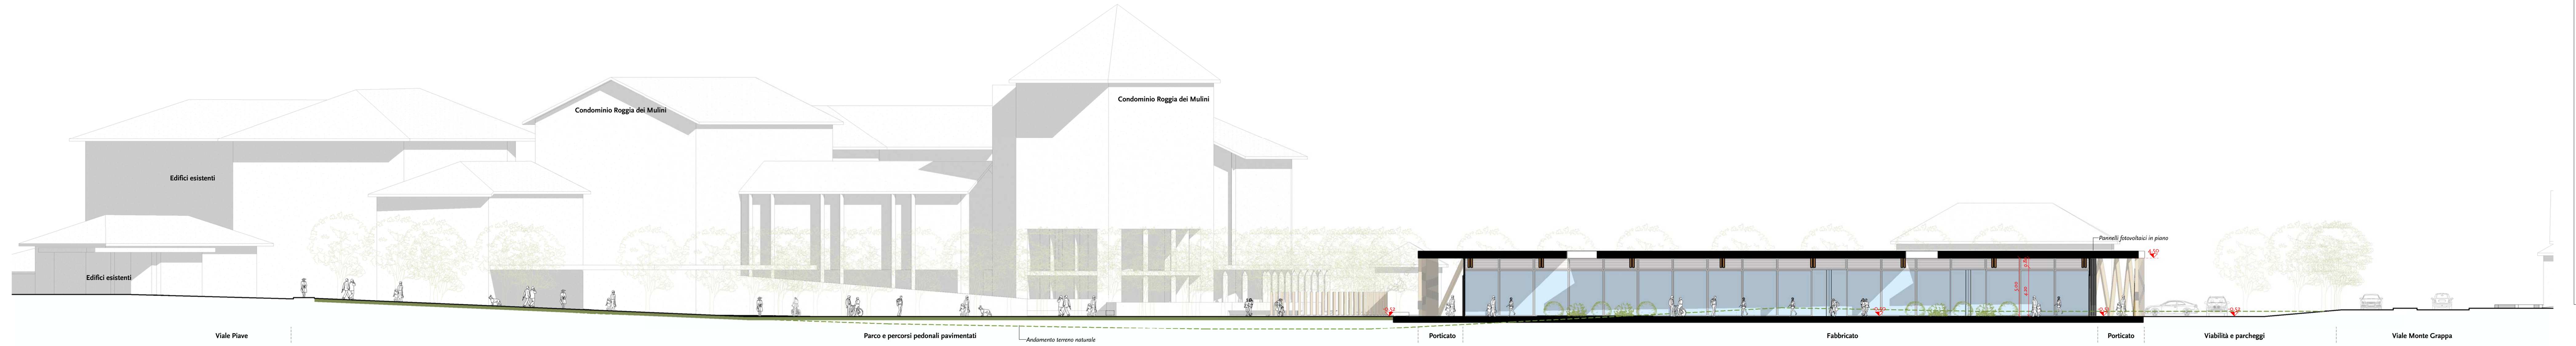

Sezione BB variante

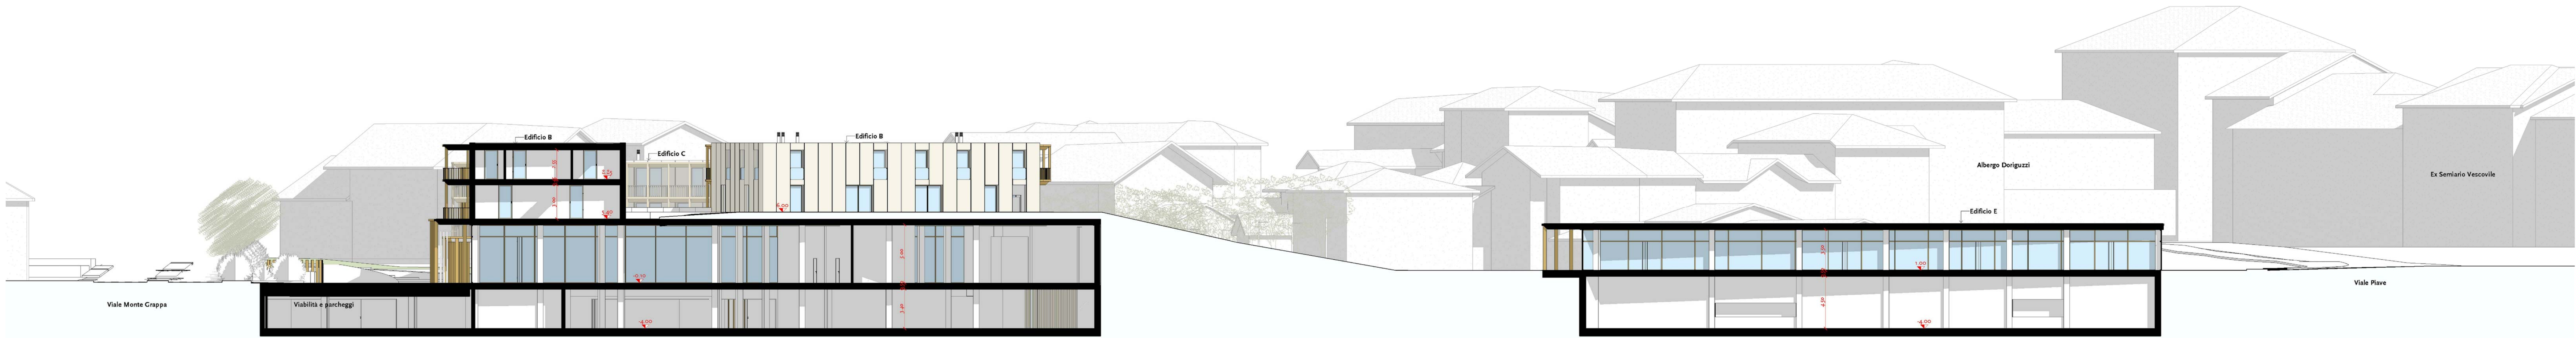

Sezione GG su edifici B ed E di cui alla P.E. 2012/0533



Sezione GG corrispondente variante