

Oggetto_ Variante alla P.E. n. 2012/0533 ai sensi della L.R. 14/2009 e ss.mm.ii. e delle Norme Tecniche del Piano degli Interventi 2008/C per l'attuazione dei Comparti n.1, 2 e 3 del P.I. 2008/C

Localizzazione_ Viale Monte Grappa e Viale Piave

Committente_ Altanon S.r.l.

Descrizione_ Perimetro d'ambito oggetto del P.I. 2008/C – verifica ai sensi dell'art. 3 c.7 delle N.T.O.

Fase_ Stato di fatto Progetto Comparativa

Livello progettuale_ Bozza Preliminare Definitivo Esecutivo

Scala_ 1 : 1000

Data deposito_ Dicembre 2014

Data aggiornamento_

Codice interno_ 039


Informativa_ Gli elaborati grafici contenuti nelle tavole sono di proprietà del studio esecutore e non possono essere riprodotti né consegnati a terzi senza autorizzazione scritta dello stesso: art. 99 L.22/01/1941 n°633

Firma e/o timbro committente
Firma e timbro progettista

Vo1

Feltre - Largo Castaldi n. 2 - 32032 Belluno - gianrenato@piolo.it - gianrenato.piolo@archiworldpec.it - Tel. 0439 840876 - Fax 0439 2149

Planimetria generale del P.I. 2008/C vigente con indicato il perimetro d'ambito del P.I.

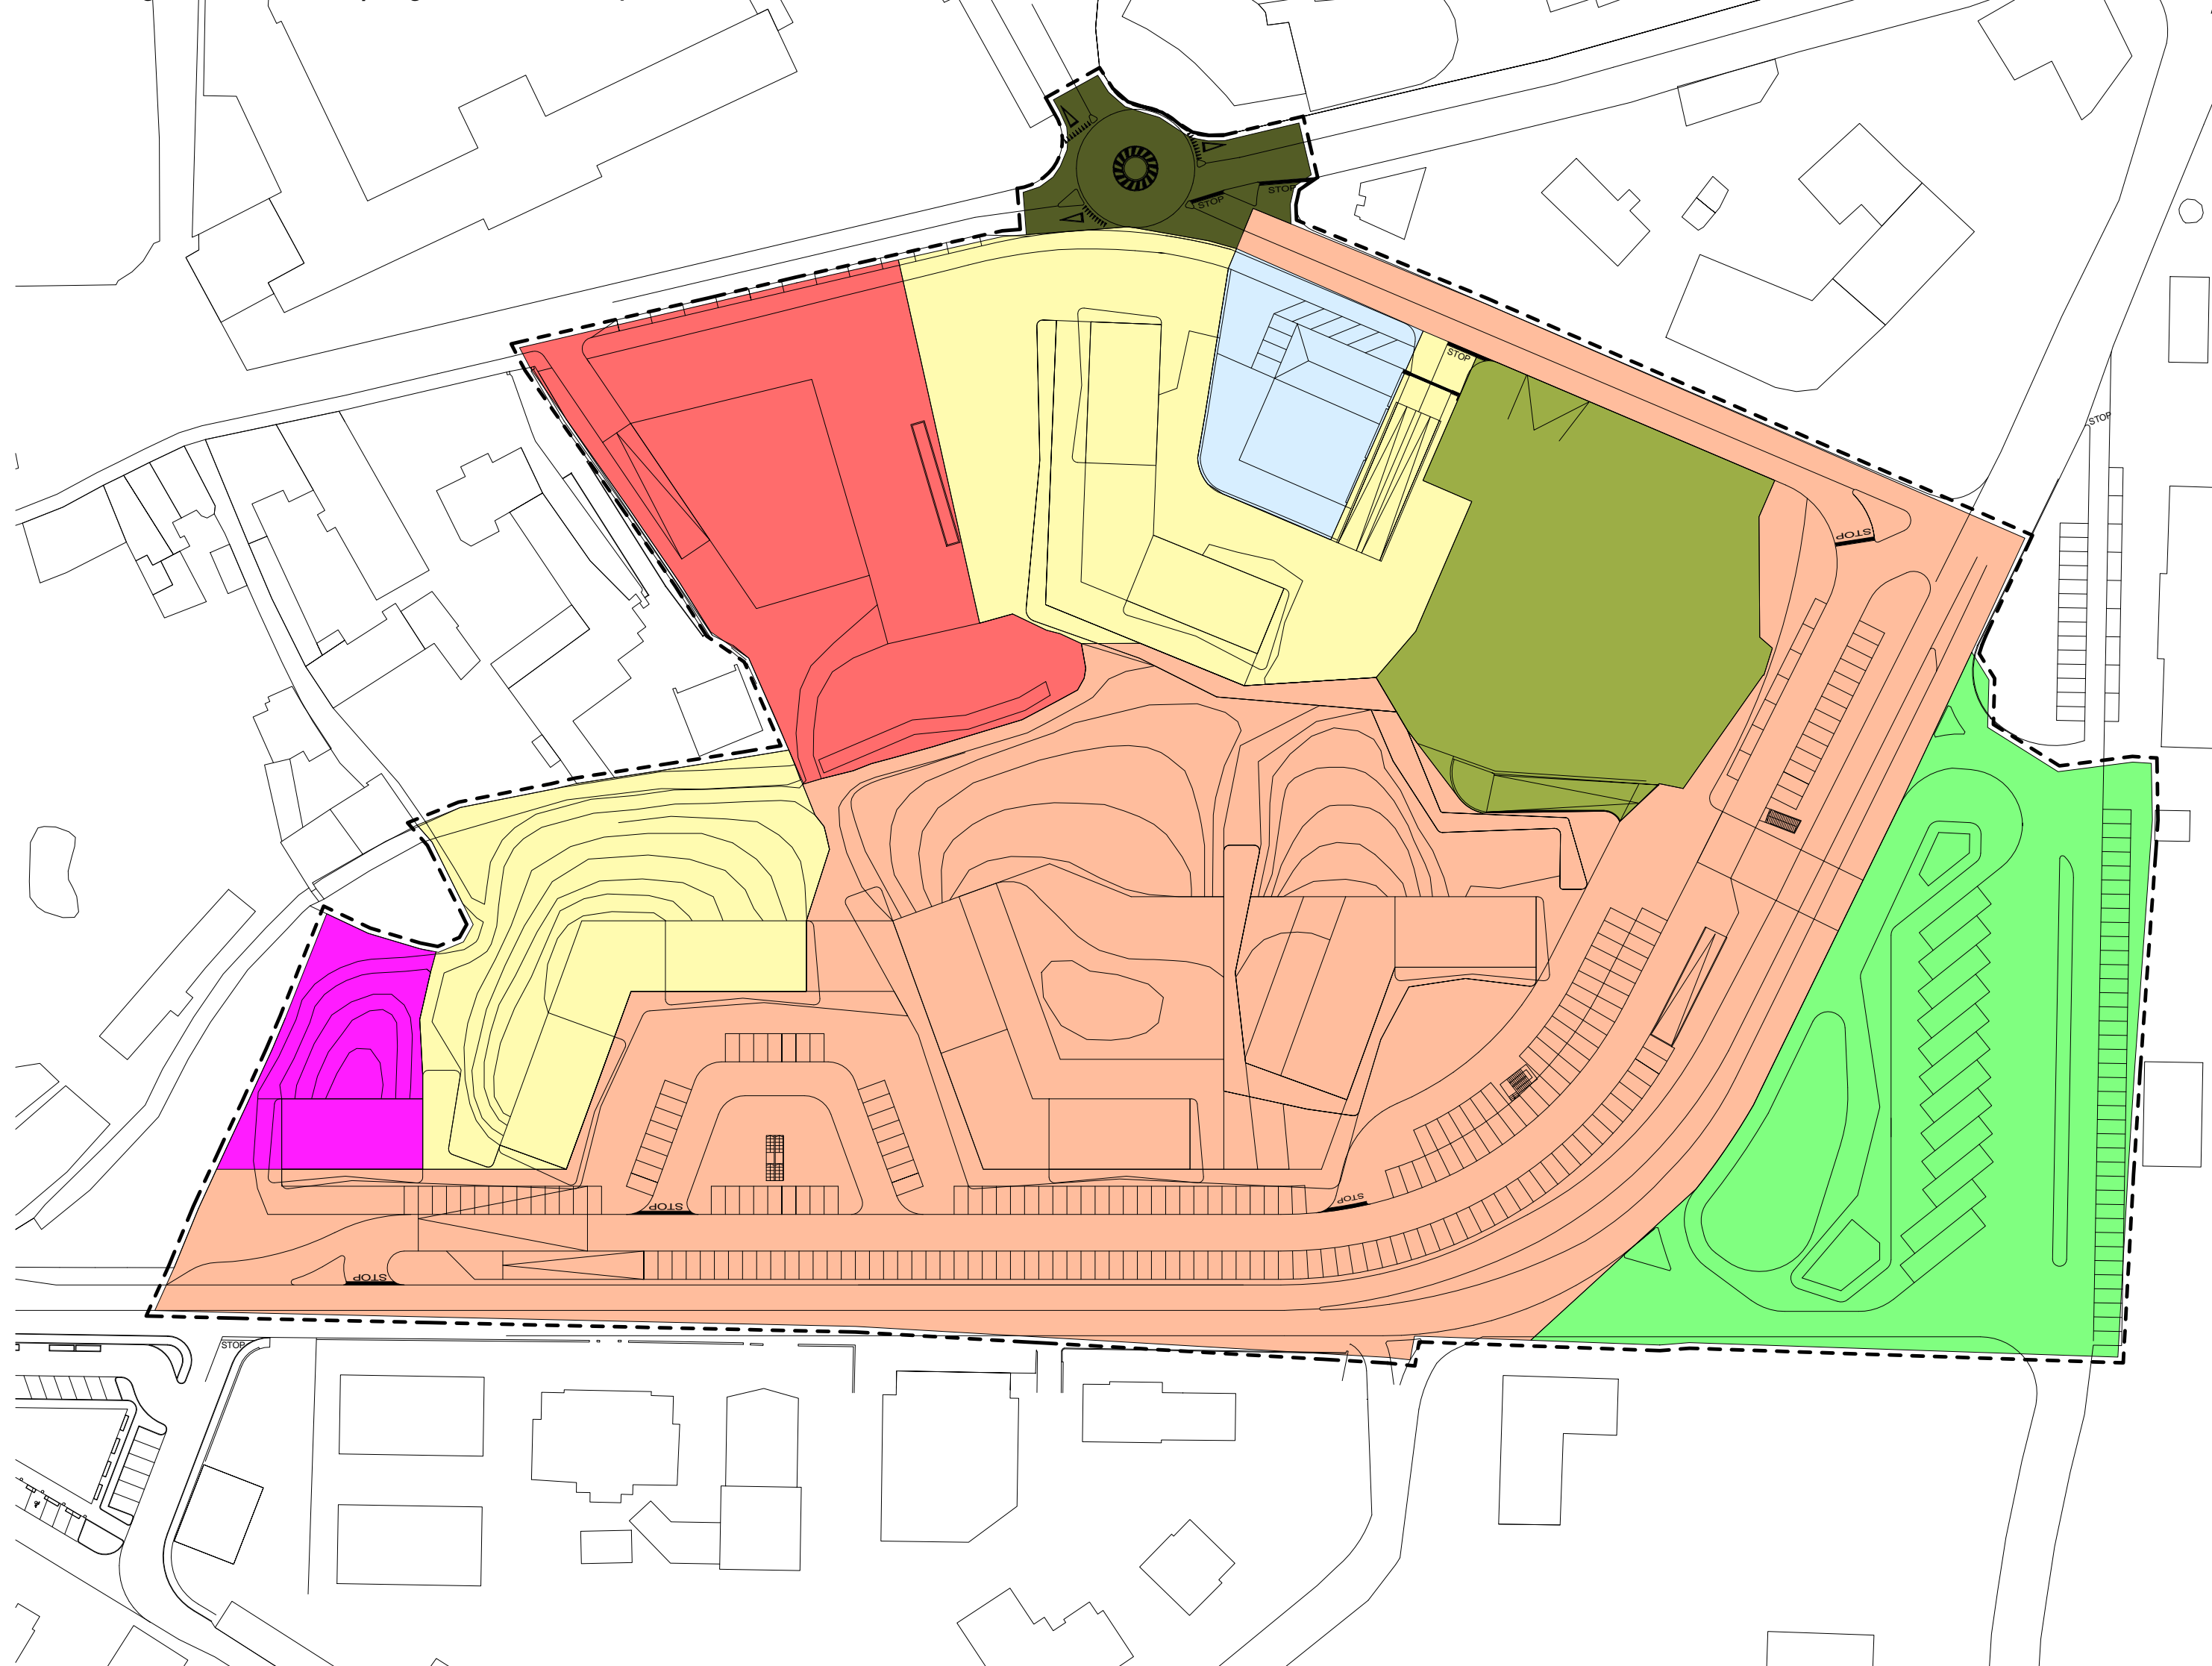

Legenda


----- Perimetro d'ambito del P.I. 2008/C con superficie pari a 52.561,00 mq (vedi tabella TAV14 del P.I.)

- Comparto n. 1
- Comparto n. 2
- Comparto n. 3
- Comparto n. 4
- Comparto n. 5
- Comparto n. 6
- Comparto n. 7
- Comparto n. 8

Art. 3 delle N.T.O. del P.I. - Modalità di attuazione del P.I.: comparti edificatori

comma 7:
Sono consentite in sede di progettazione edilizia eventuali rettifiche dei comparti al fine di adeguarli ai confini di proprietà e/o per una migliore funzionalità, con conseguente modifica del perimetro d'ambito di intervento con un limite massimo di aumento e/o diminuzione del 15 per cento in termini di superficie

Planimetria generale di progetto con indicato il perimetro d'ambito del P.I. adeguato ai sensi dell'art. 3 delle N.T.O.

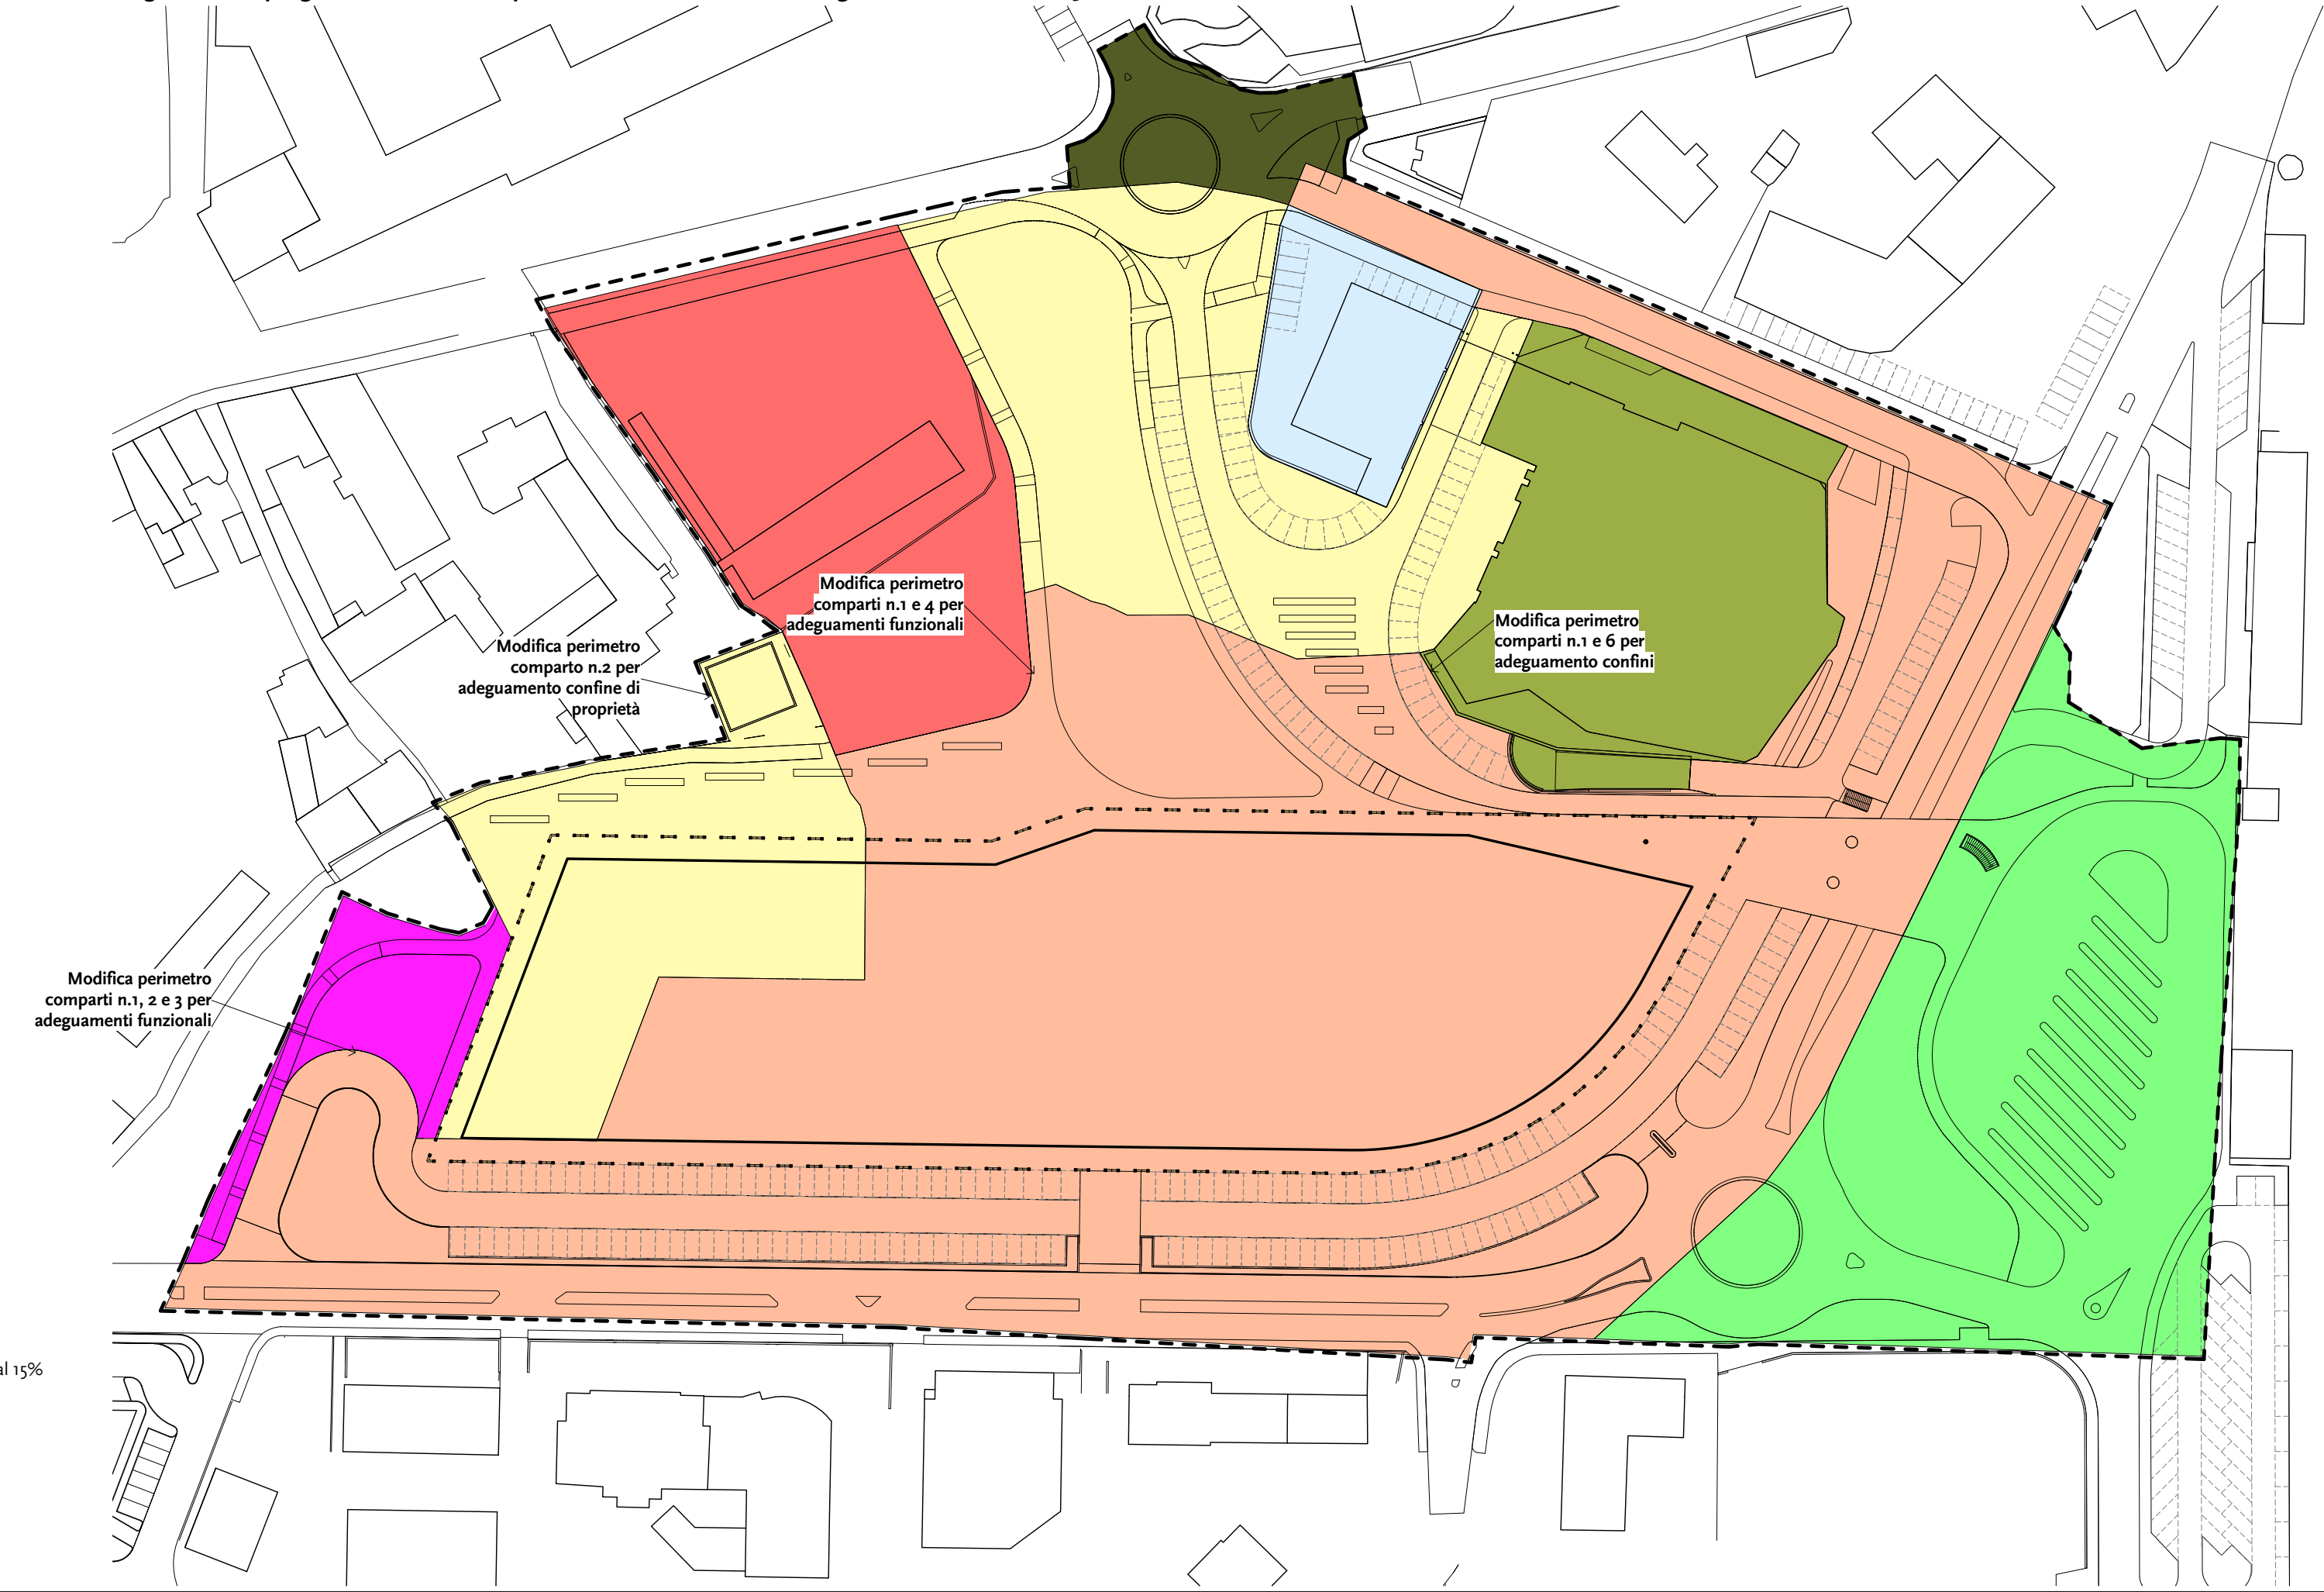

Legenda

----- Perimetro d'ambito del P.I. 2008/C incrementato ai sensi dell'art. 3 delle N.T.O.

- Comparto n. 1
- Comparto n. 2
- Comparto n. 3
- Comparto n. 4
- Comparto n. 5
- Comparto n. 6
- Comparto n. 7
- Comparto n. 8

Comparto	Superficie da P.I.	Superficie in progetto	Incremento
Comparto 1	25.051,00 mq	25.740,00 mq	2,75%
Comparto 2	8.444,00 mq	8.490,00 mq	0,54%
Comparto 3	1.145,00 mq	995,00 mq	-13,10%
Comparto 4	4.693,00 mq	4.390,00 mq	-6,46%
Comparto 5	7.090,00 mq	7.090,00 mq	0,00%
Comparto 6	3.960,00 mq	3.925,00 mq	-0,88%
Comparto 7	1.283,00 mq	1.283,00 mq	0,00%
Comparto 8	895,00 mq	895,00 mq	0,00%
Totale	52.561,00 mq	52.808,00 mq	0,47%

L'incremento del perimetro d'ambito del Piano in termini di superficie risulta inferiore al 15% ammesso dalle NTO