

Comune di Feltre

P.G.T.U.
Piano Generale del Traffico Urbano


Allegato B
Bozze progettuali degli interventi

Committente
Comune di Feltre

Gruppo di lavoro
dott. ing. Francesco Avesani
dott. ing. Francesco Seneci

Versione documento
Maggio 2015
Rev 00



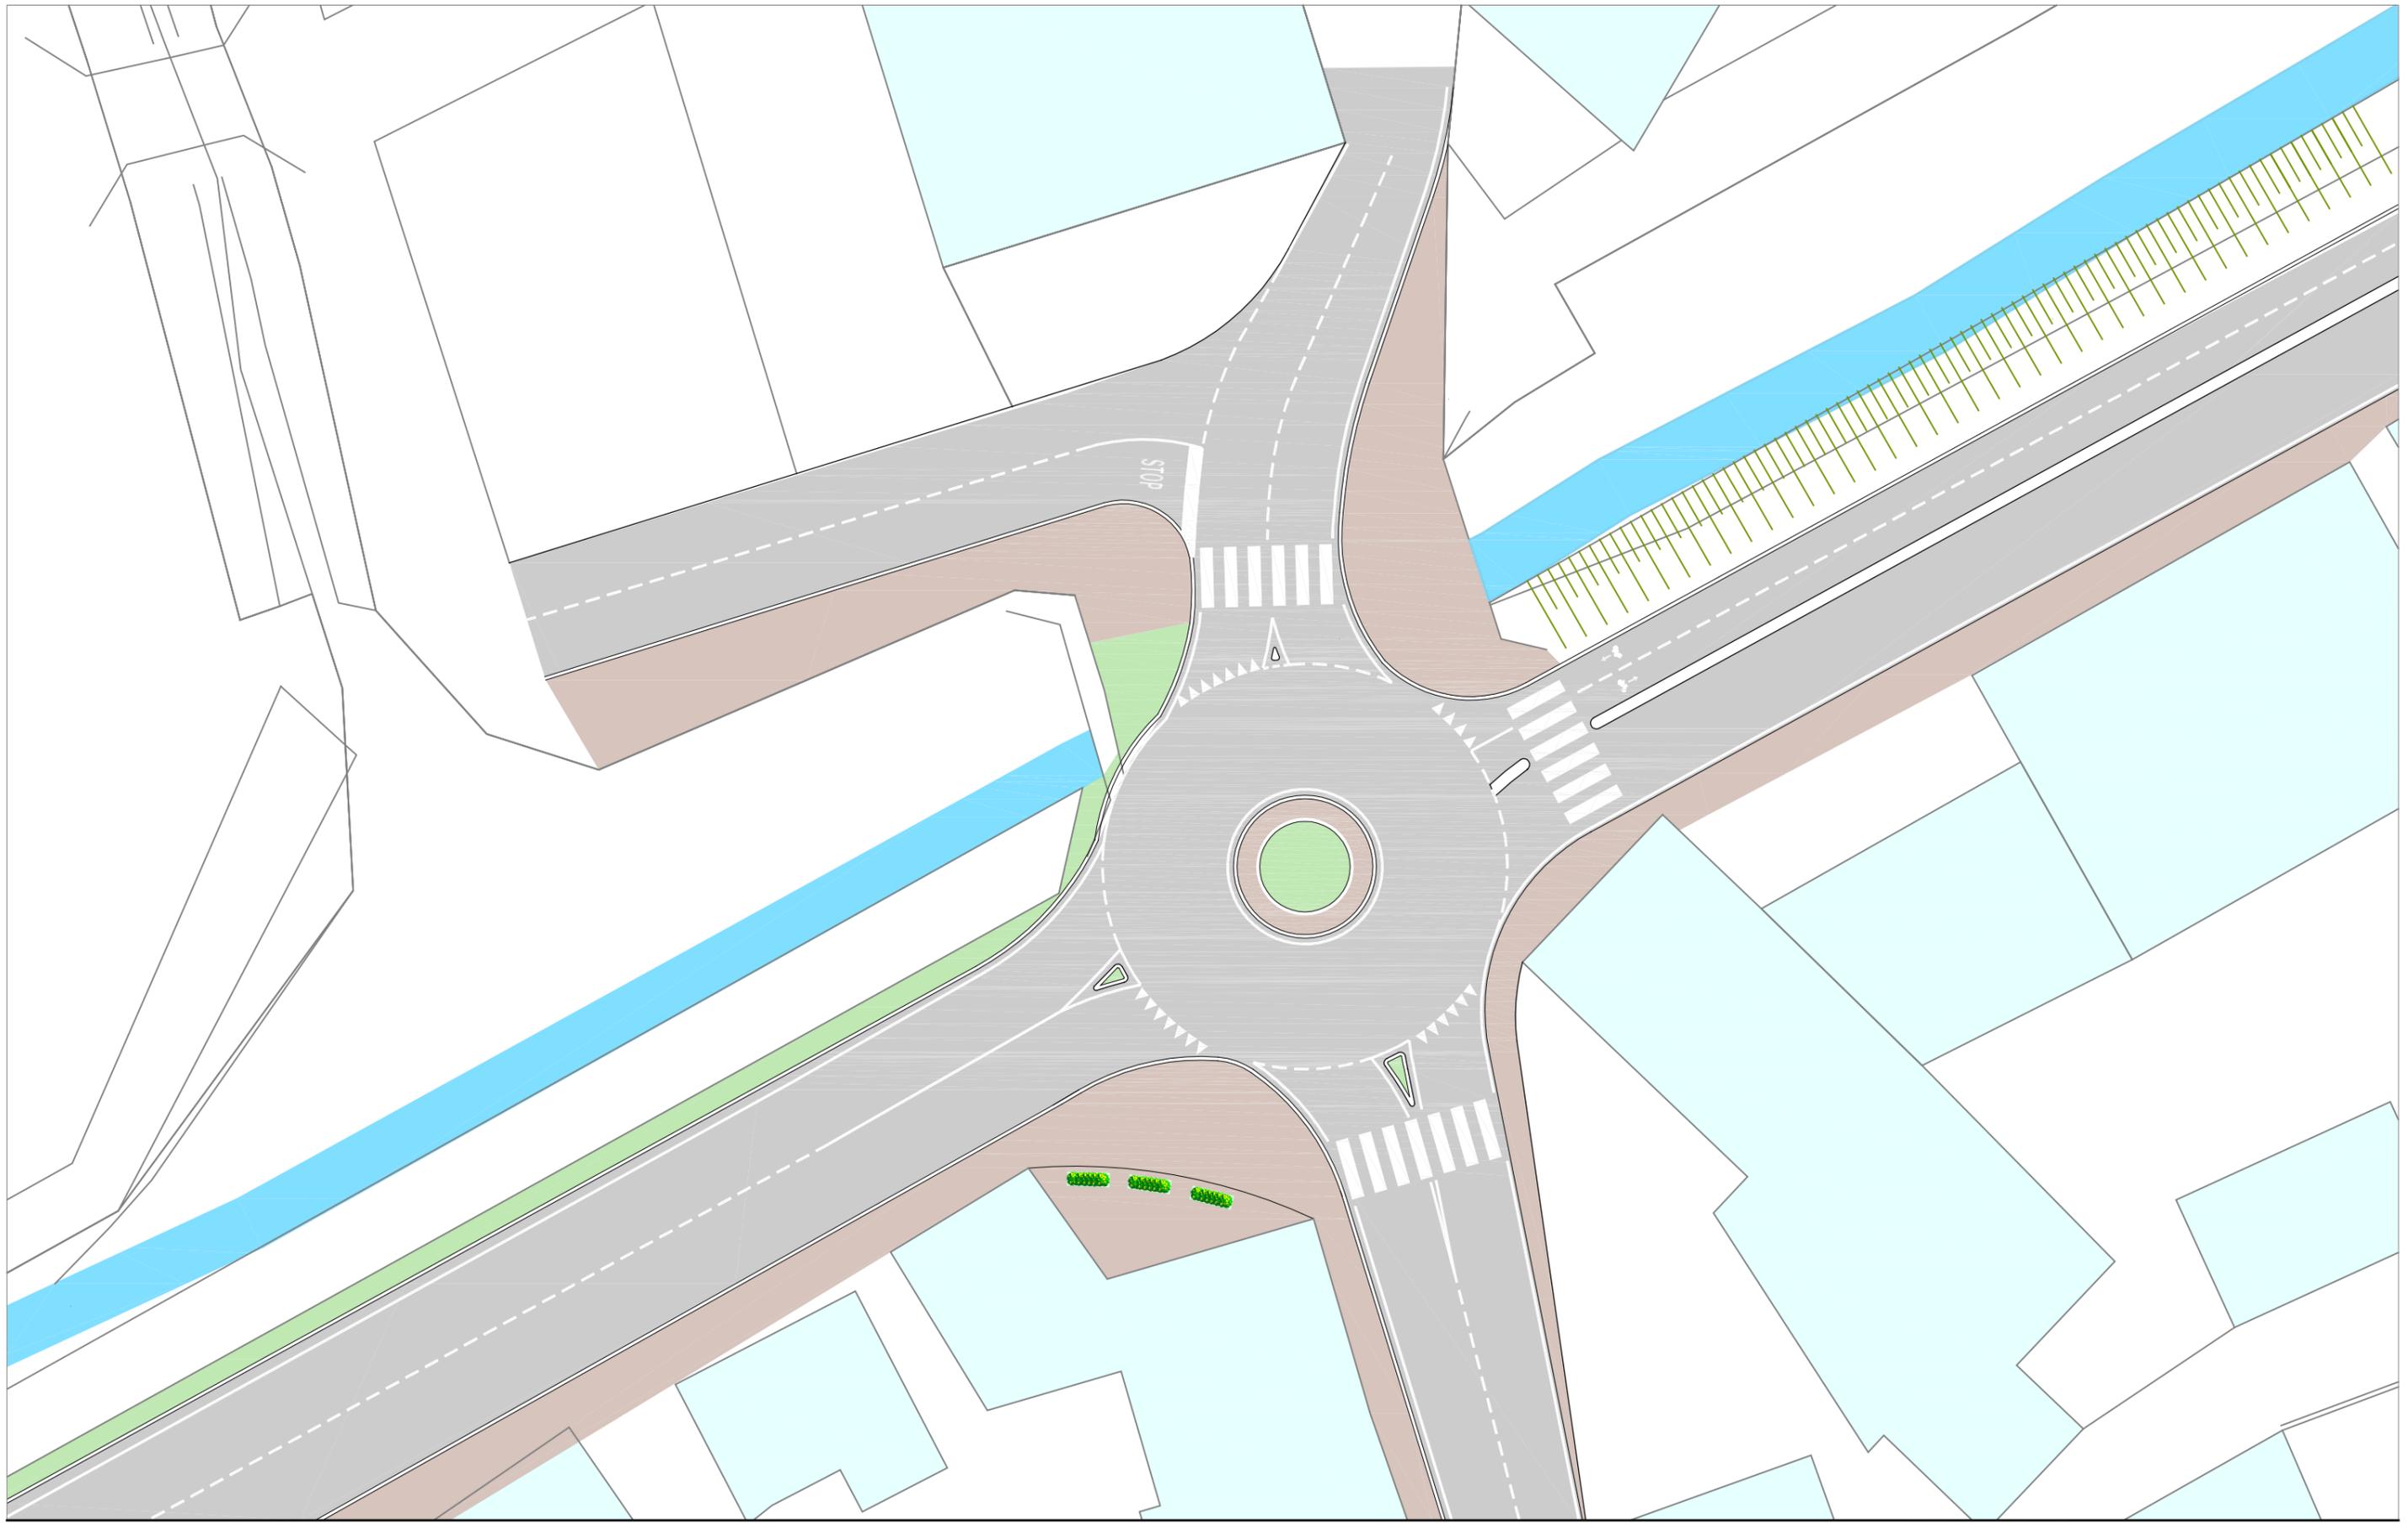

Legenda

	cartografia		asfalto strada
	edifici		asfalto marciapiede
	demolizioni		verde

P.G.T.U. - Piano Generale del Traffico Urbano
Comune di Feltre



NetMobility s.r.l.
37135 VERONA - Via Morgagni, 24
tel +39 045 8250176 fax +39 045 505991


BOZZA PROGETTUALE
INTERSEZIONE VIA MARCONI - VIA
MARESCALCHI - VIA MENGOTTI - VIA
FUSINATO - IPOTESI 1

sc. a vista

Figura

B1

Maggio 2015

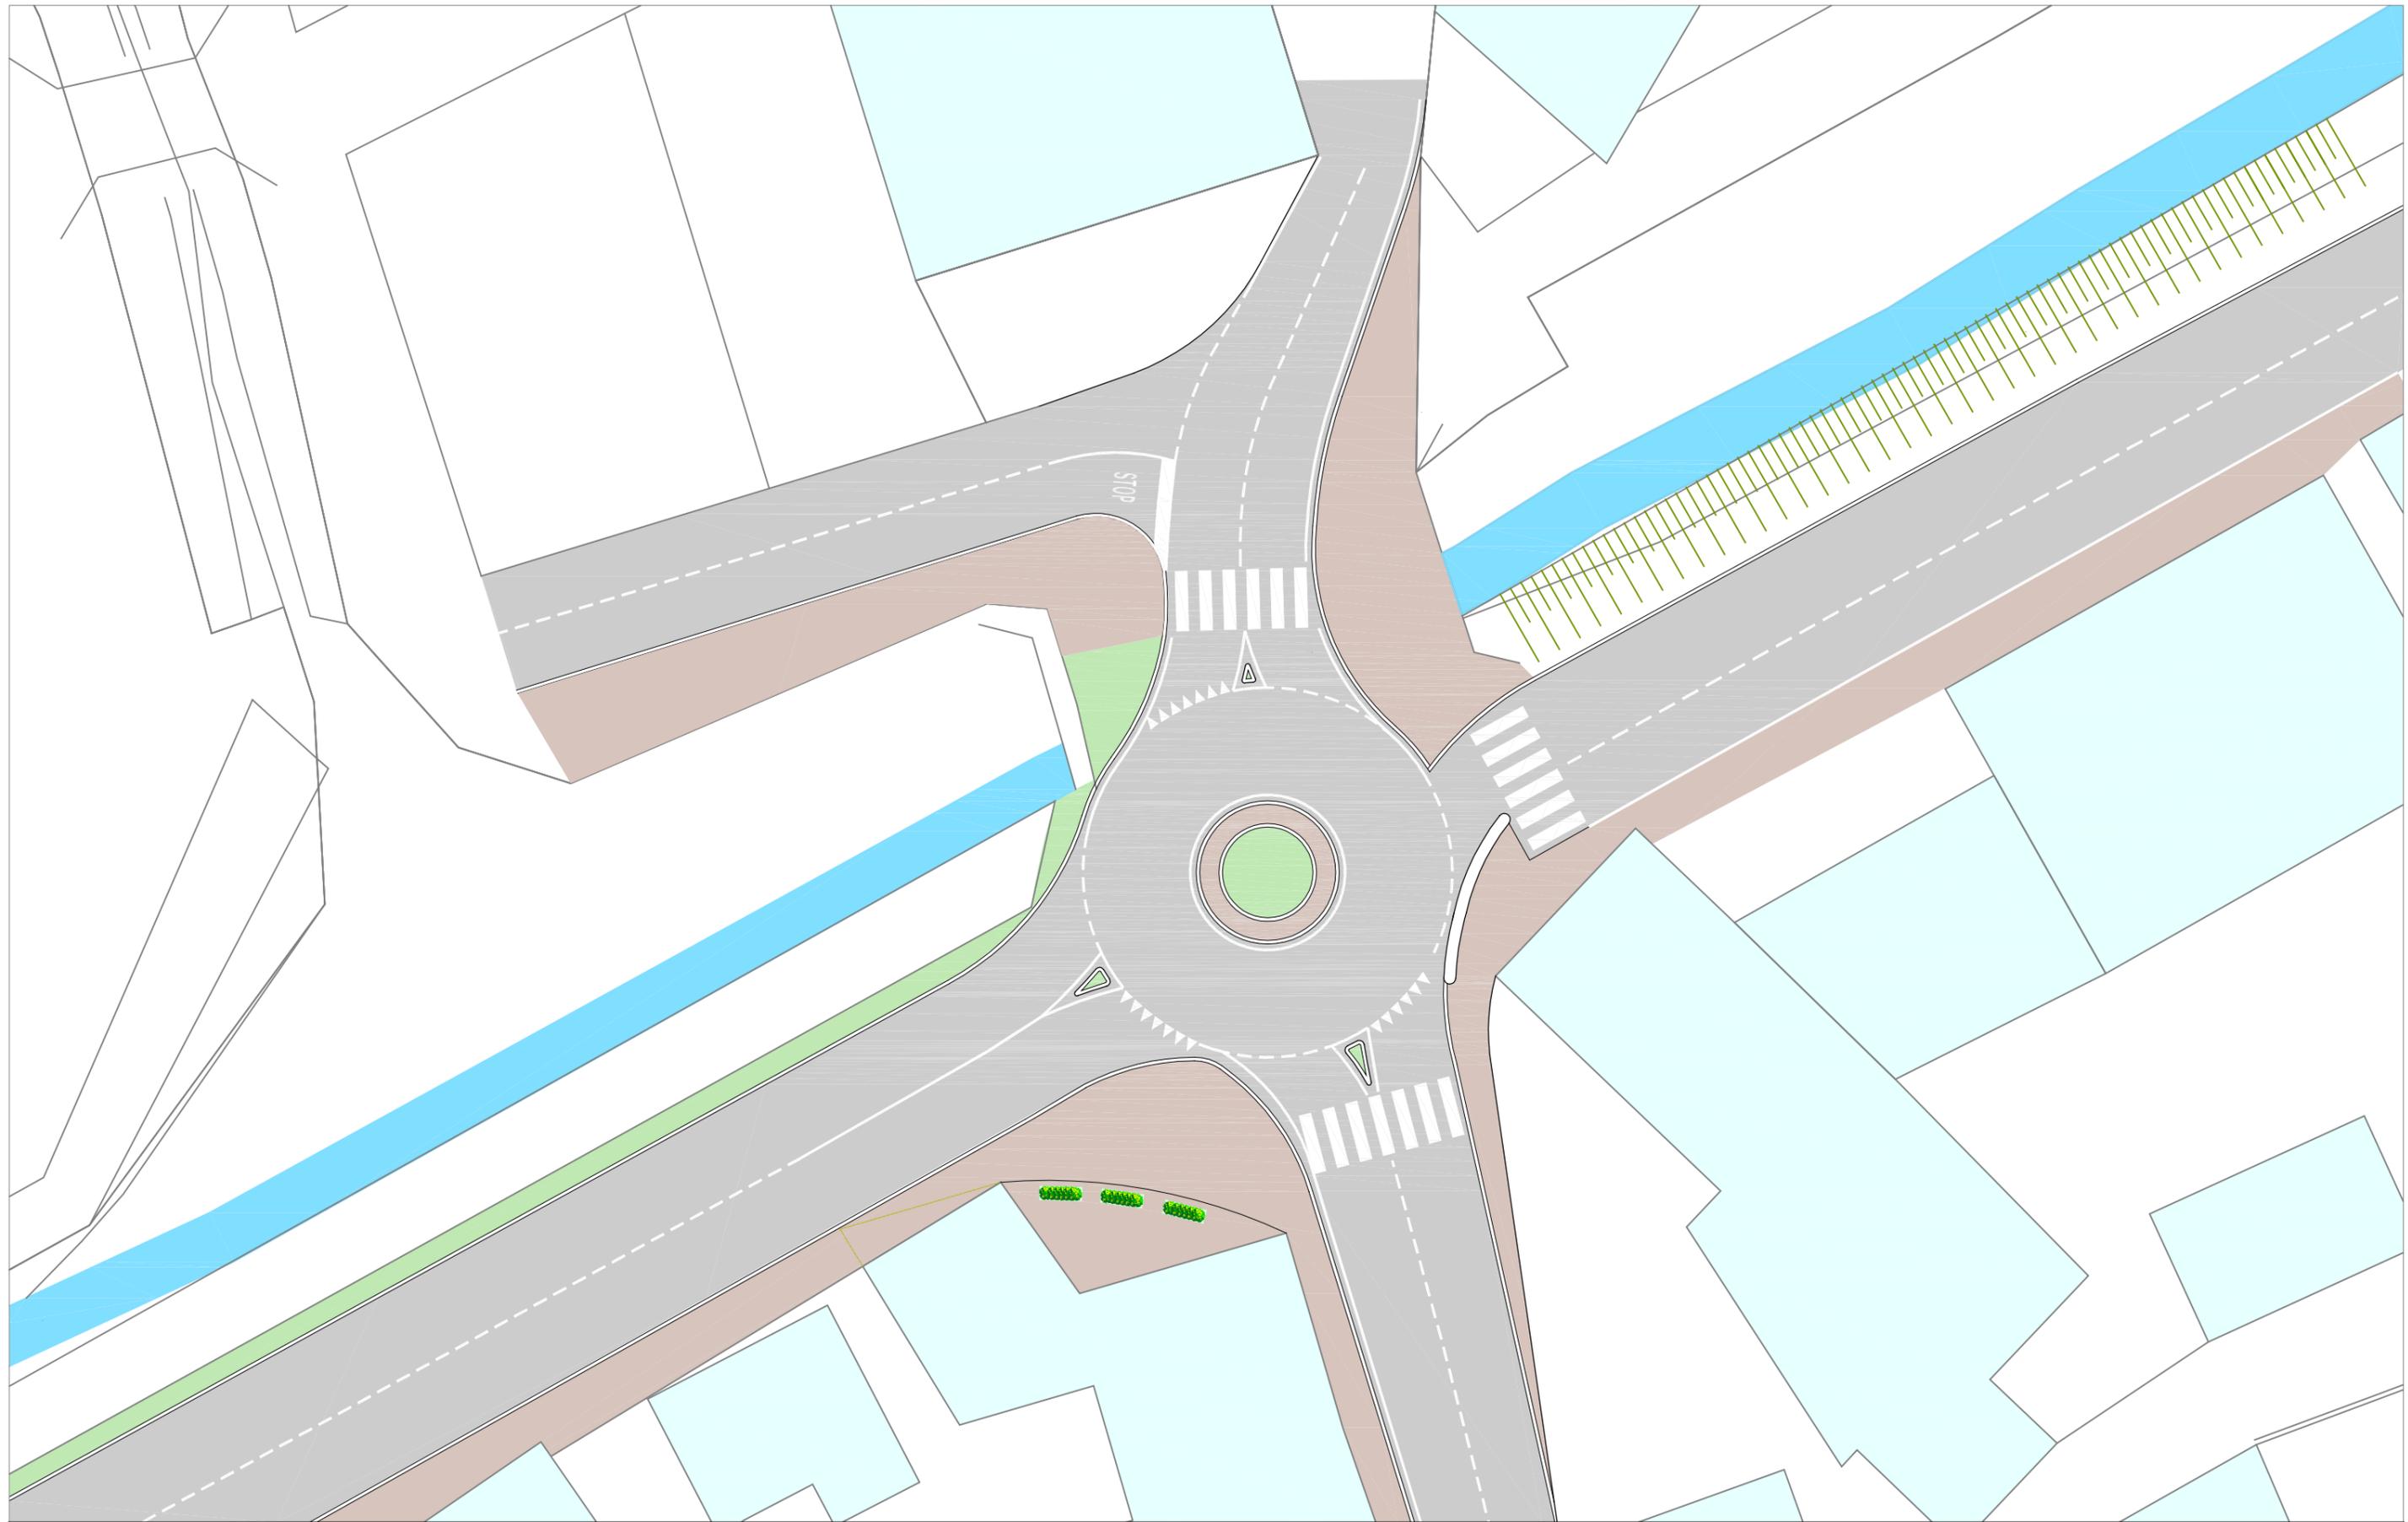

Legenda

	cartografia		asfalto strada
	edifici		asfalto marciapiede
	demolizioni		verde

P.G.T.U. - Piano Generale del Traffico Urbano
Comune di Feltre



NetMobility s.r.l.
37135 VERONA - Via Morgagni, 24
tel +39 045 8250176 fax +39 045 505991


BOZZA PROGETTUALE
INTERSEZIONE VIA MARCONI - VIA
MARESCALCHI - VIA MENGOTTI - VIA
FUSINATO - IPOTESI 2

sc. a vista

Figura

B2

Maggio 2015

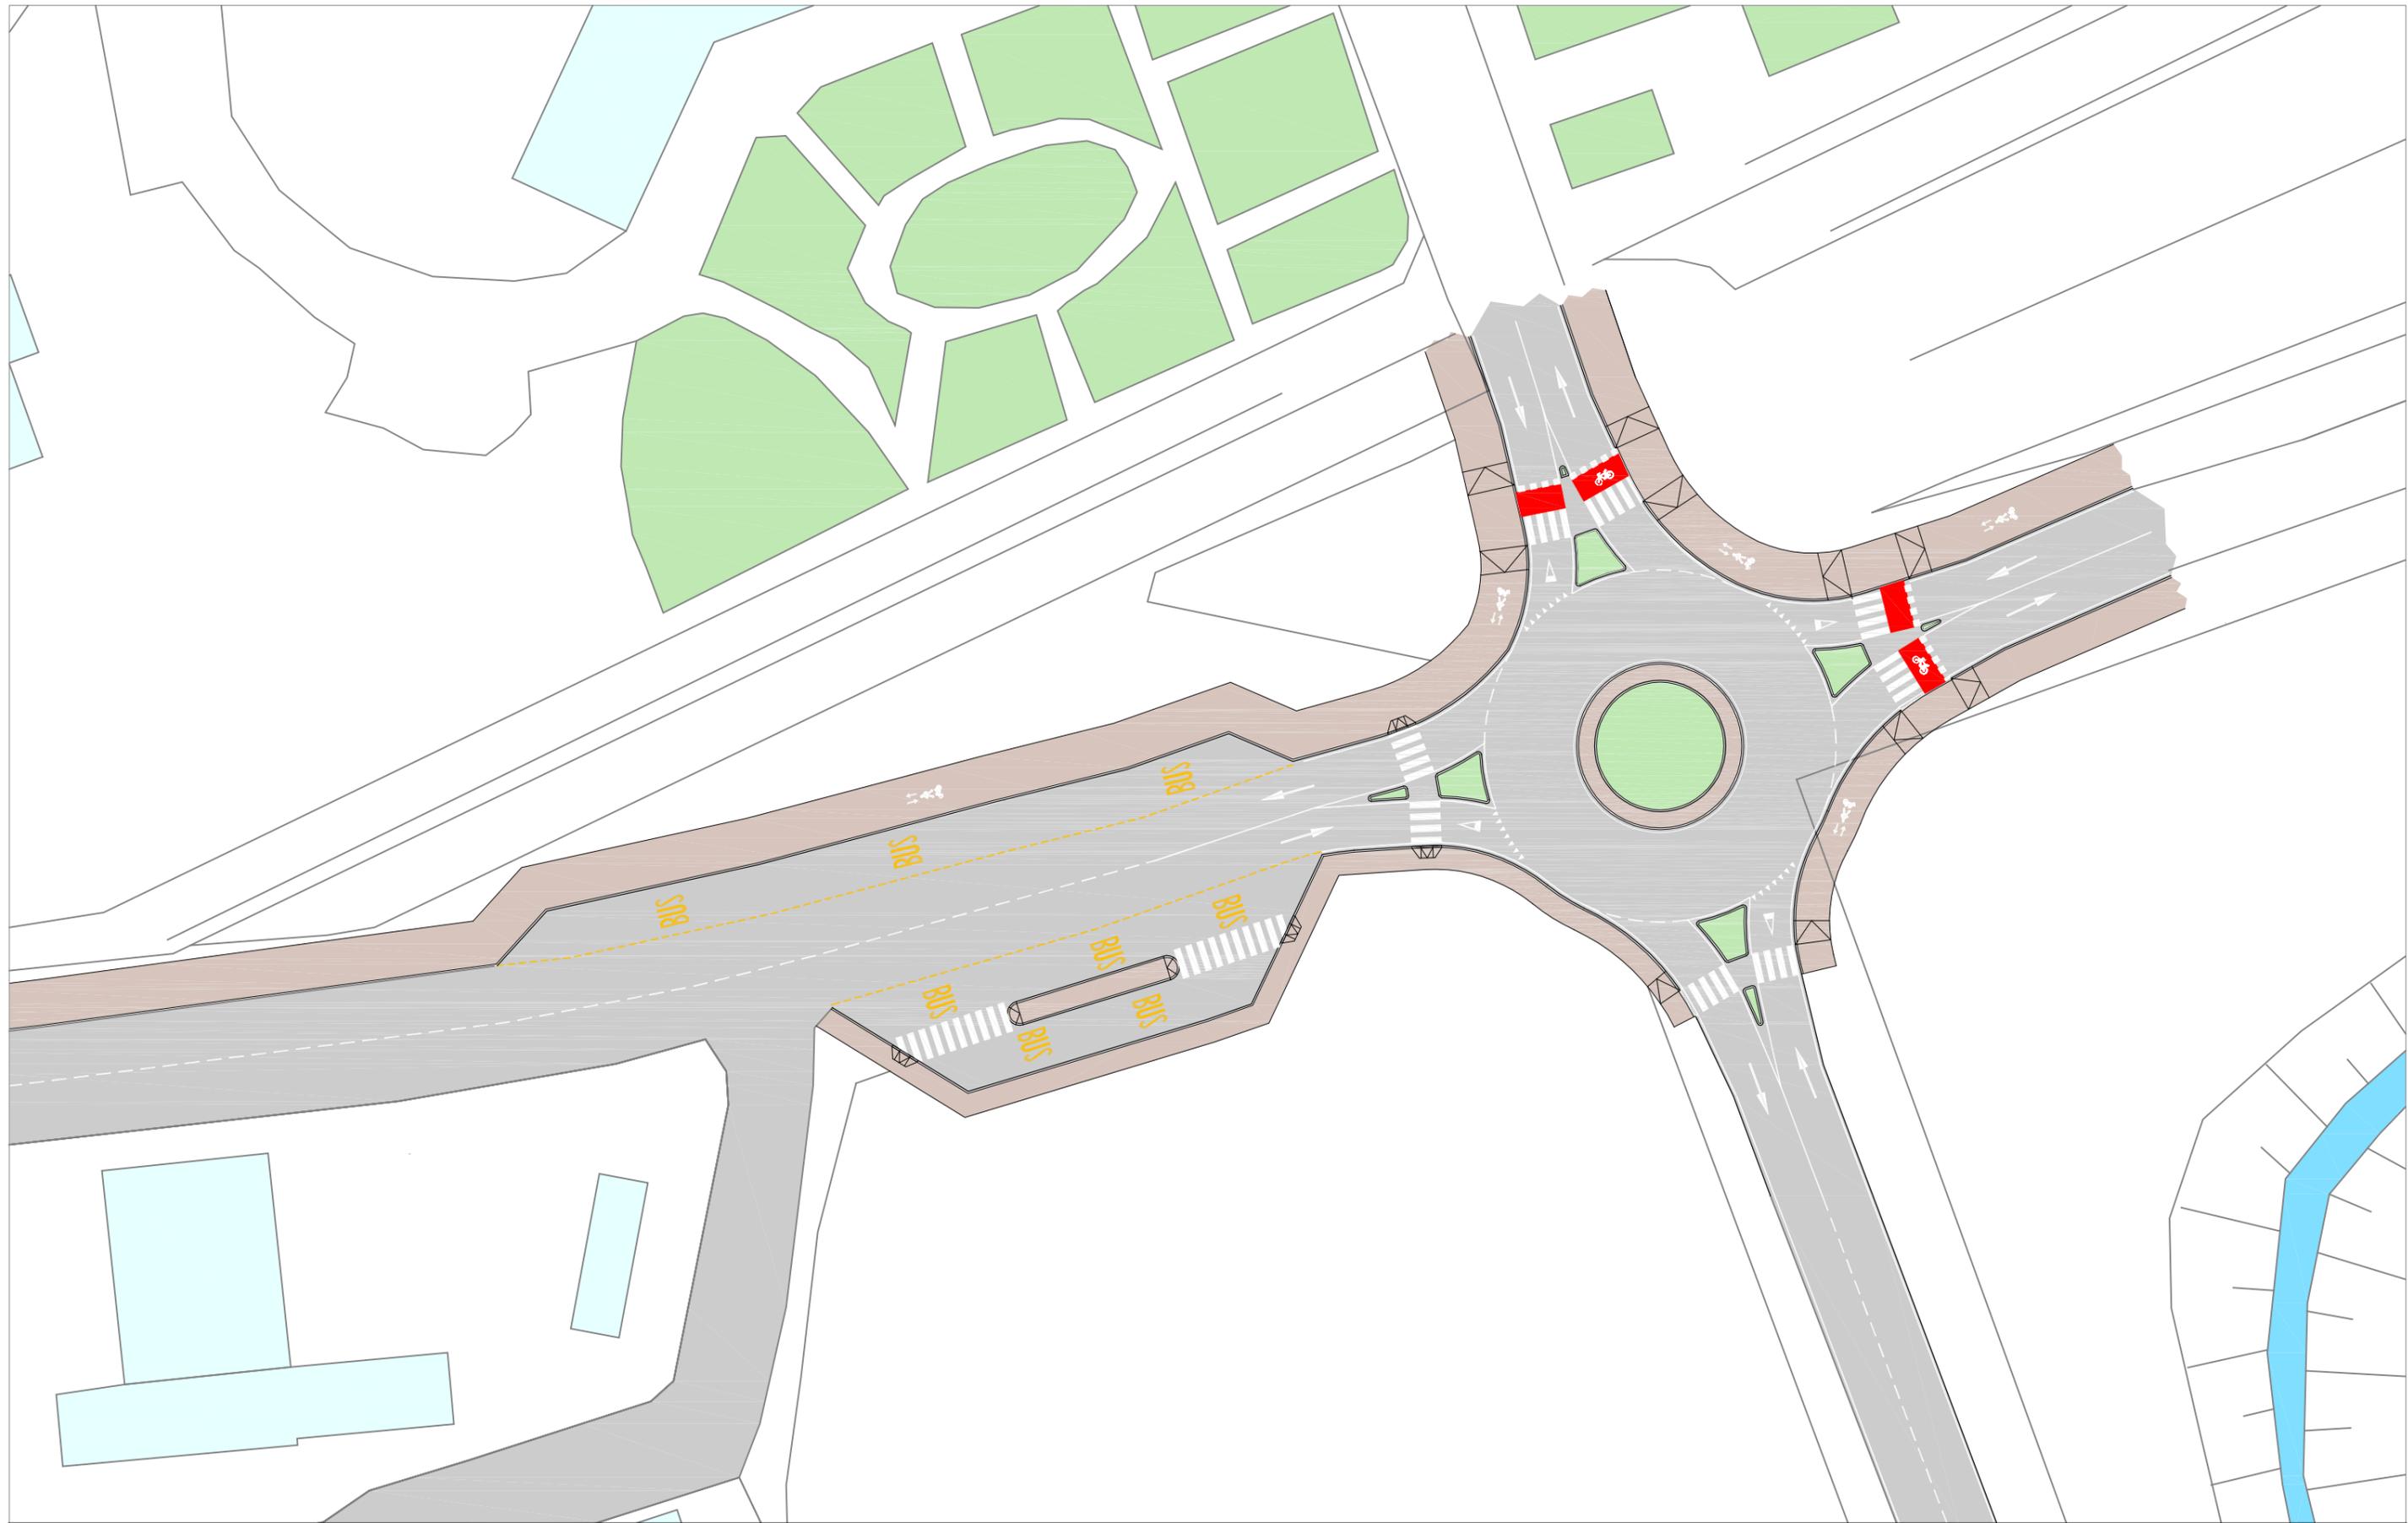

Legenda

- | | | | |
|--|-------------|---|---------------------|
|  | cartografia |  | asfalto strada |
|  | edifici |  | asfalto marciapiede |
|  | demolizioni |  | verde |

P.G.T.U. - Piano Generale del Traffico Urbano
Comune di Feltre



NetMobility s.r.l.
37135 VERONA - Via Morgagni, 24
tel +39 045 8250176 fax +39 045 505991


BOZZA PROGETTUALE
INTERSEZIONE S.S.50 VIA BAGNOLS SUR
CEZE - VIA ACHILLE GAGGIA

sc. a vista

Figura

B3

Maggio 2015

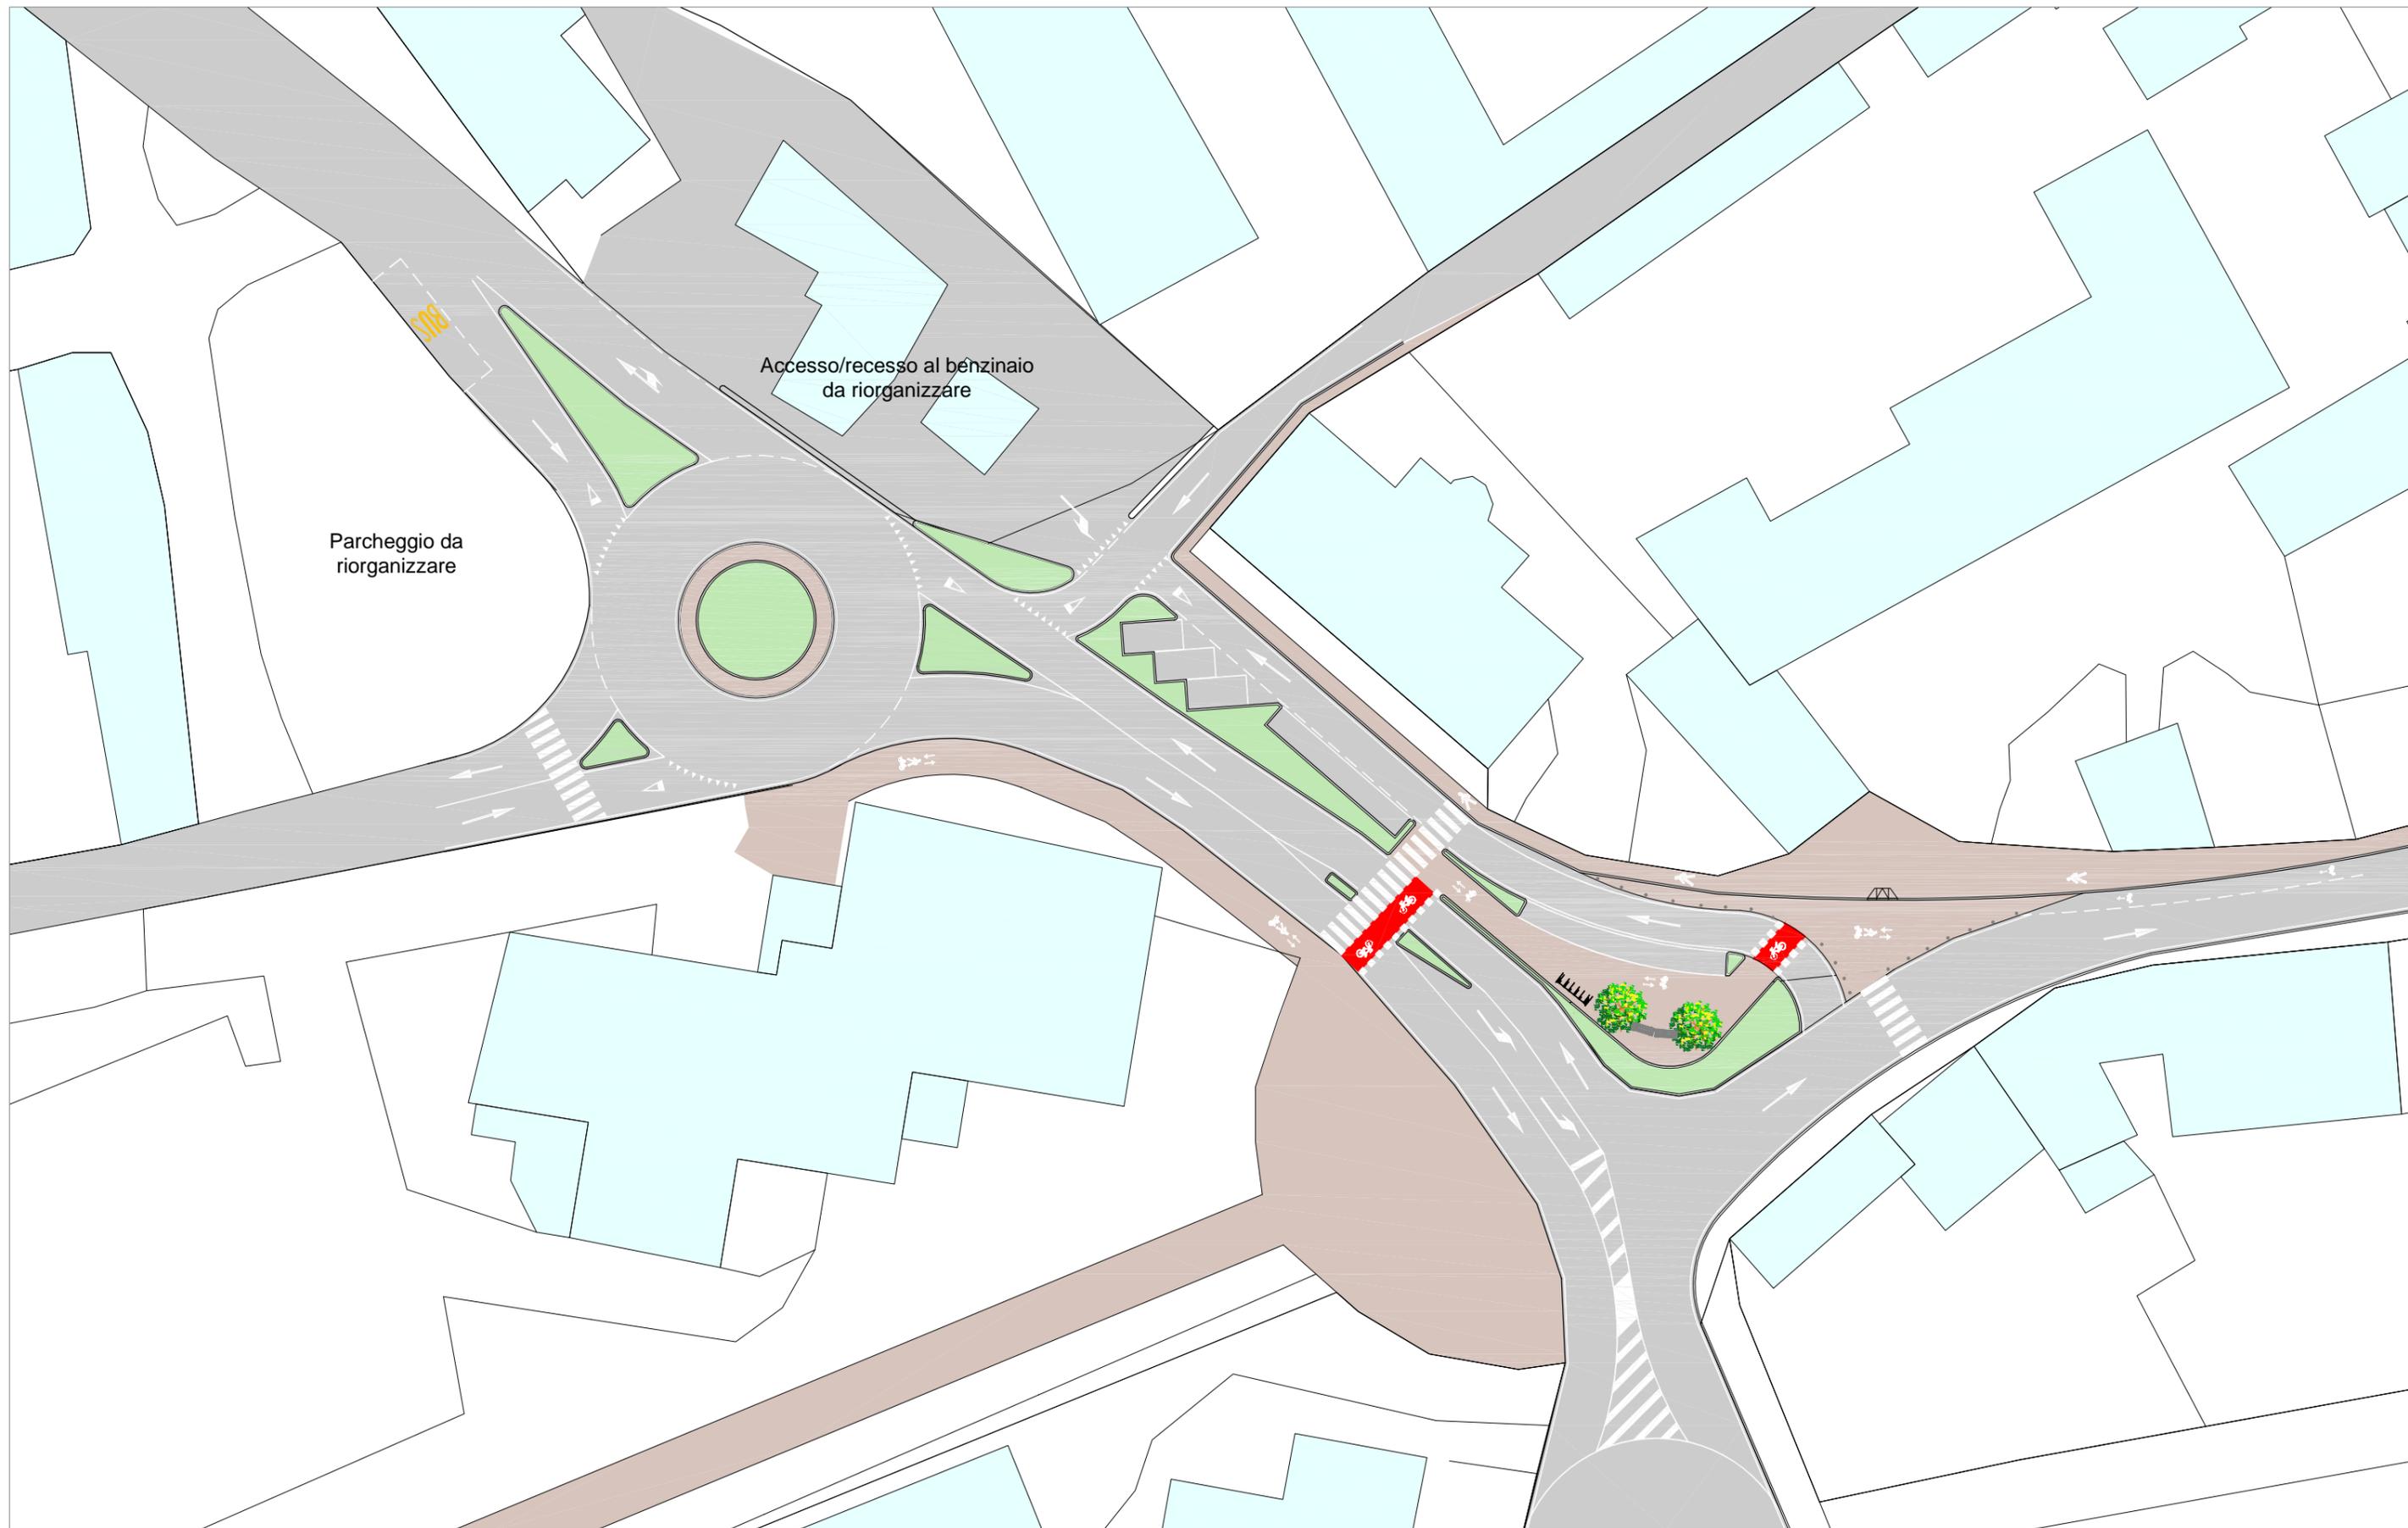

Legenda

- | | | | |
|--|-------------|---|---------------------|
|  | cartografia |  | asfalto strada |
|  | edifici |  | asfalto marciapiede |
|  | demolizioni |  | verde |

P.G.T.U. - Piano Generale del Traffico Urbano
Comune di Feltre



NetMobility s.r.l.
37135 VERONA - Via Morgagni, 24
tel +39 045 8250176 fax +39 045 505991


BOZZA PROGETTUALE
INTERSEZIONE VIA XIV APRILE - VIA
PESCHIERA - VIA ASSABA - VIA BATTISTI -
VIA MONTE GRAPPA

sc. a vista

Figura

B4

Maggio 2015

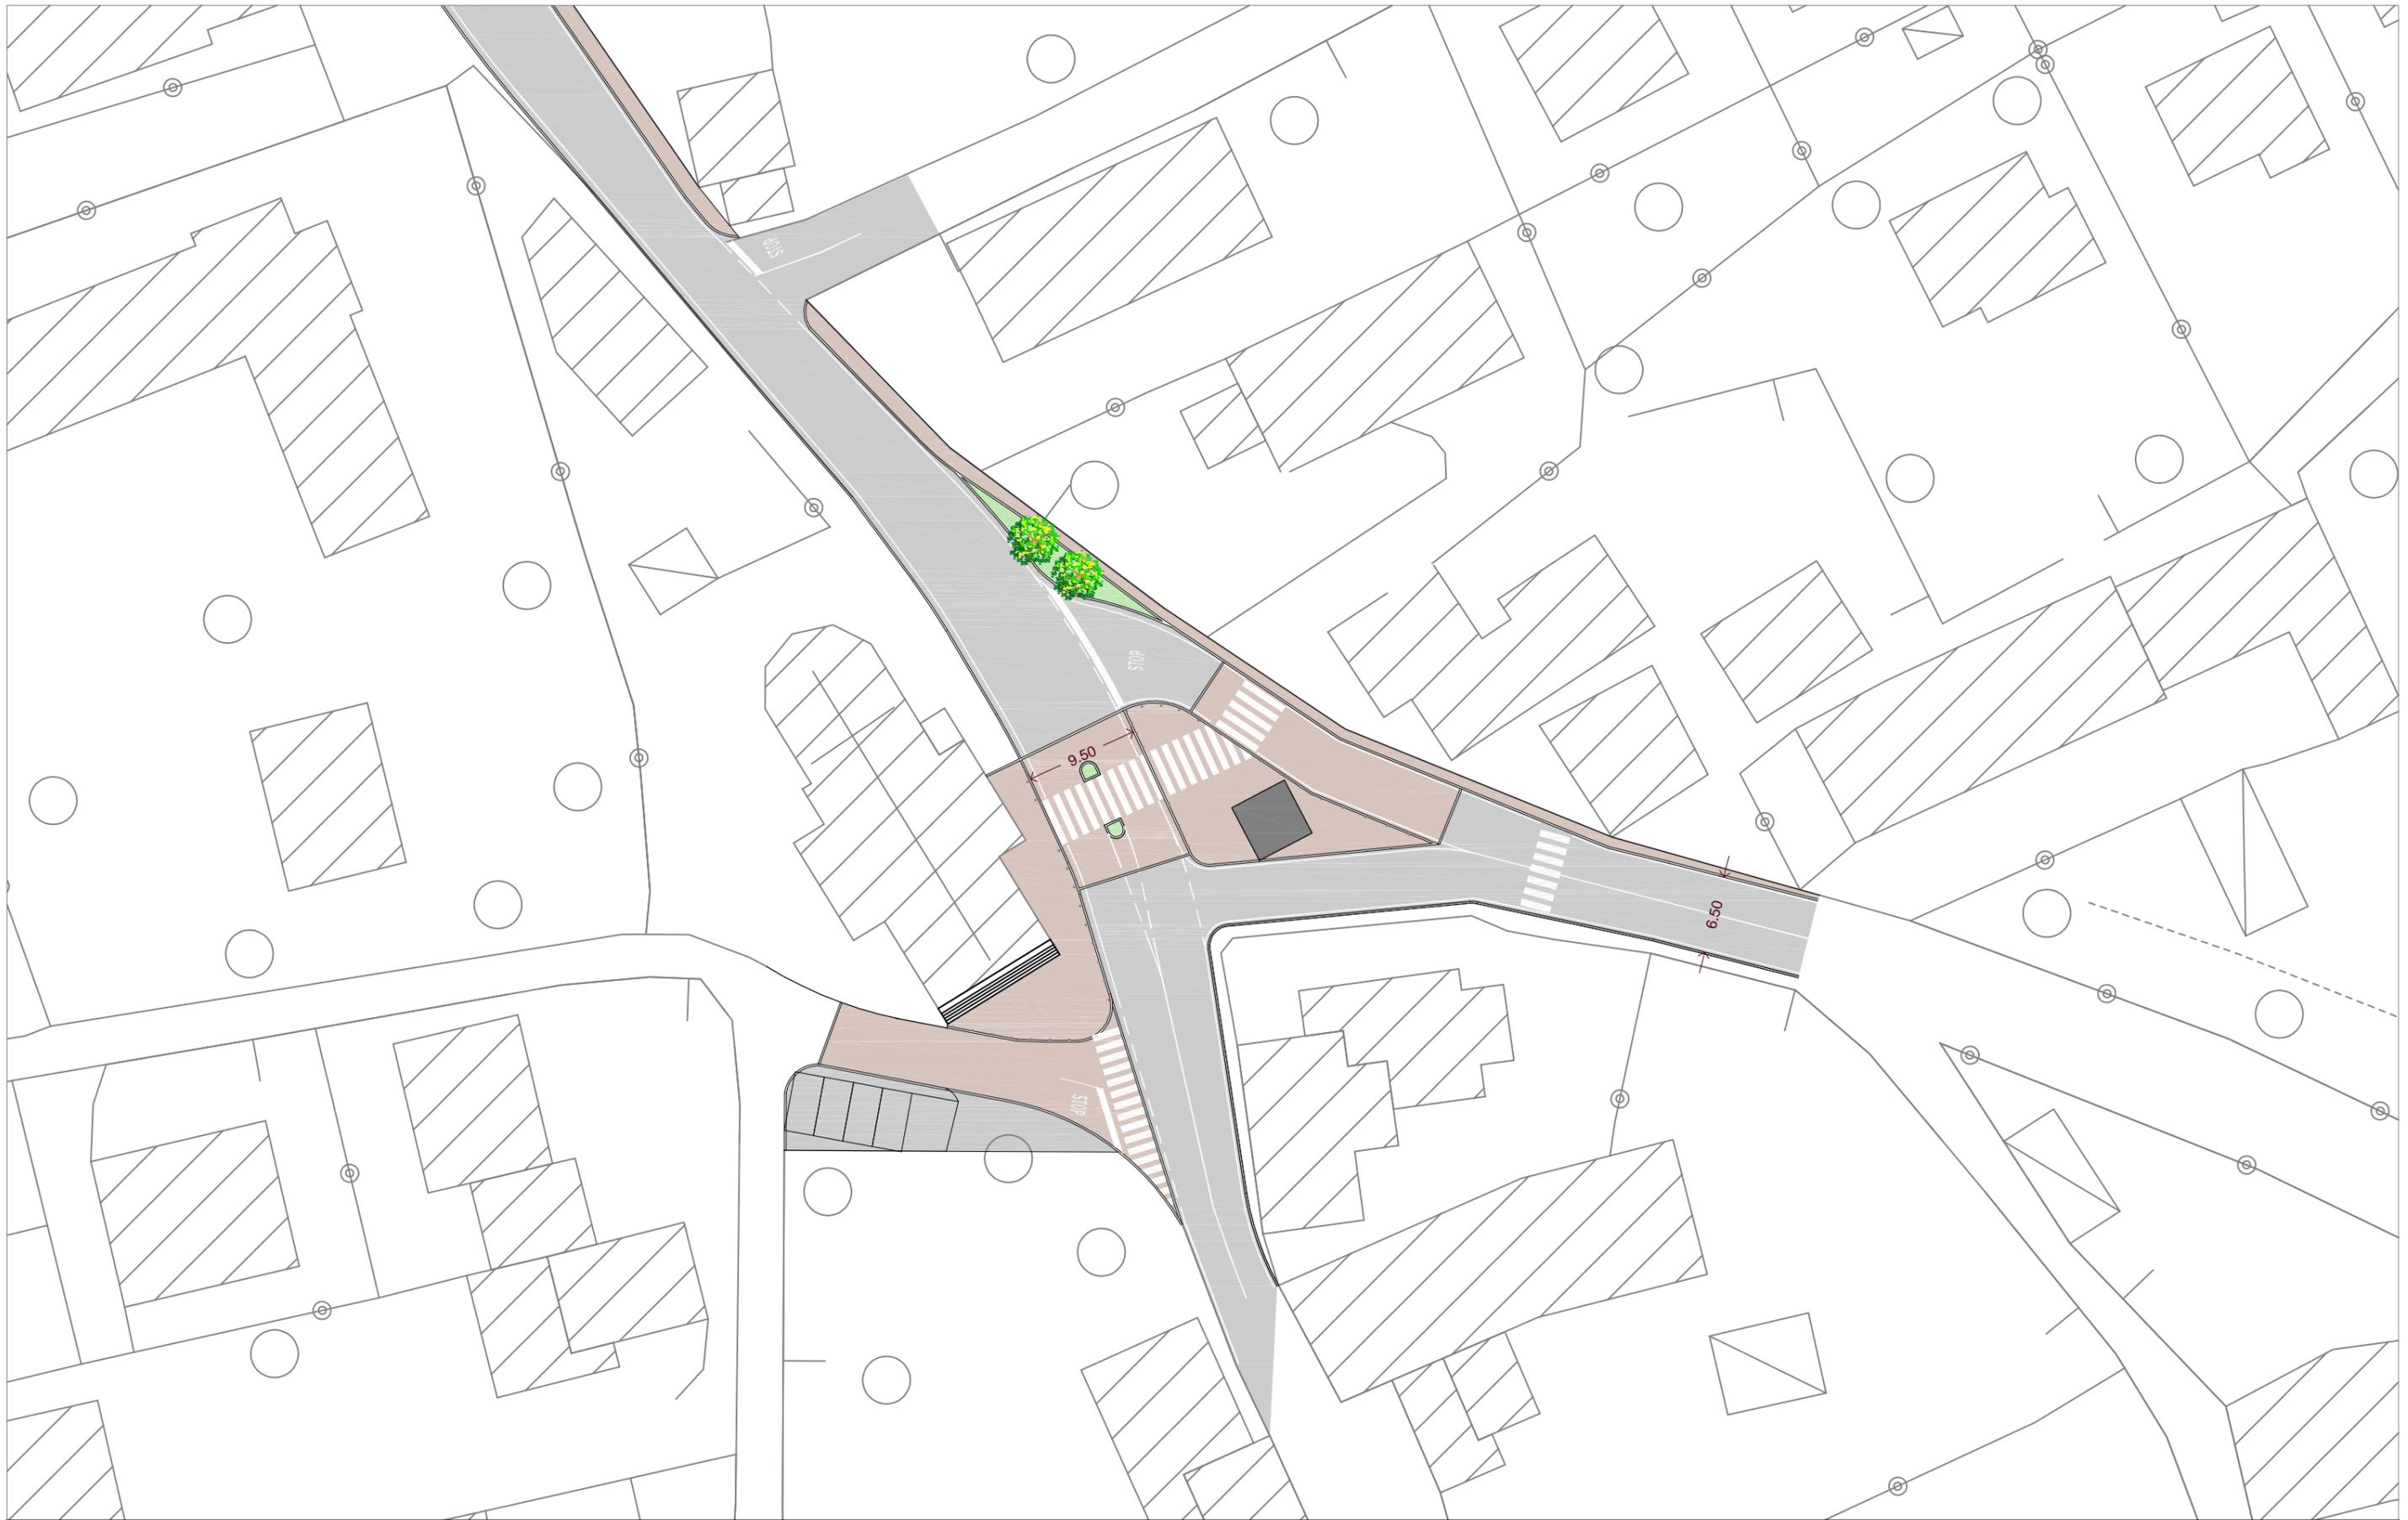

Legenda

	cartografia		asfalto strada
	edifici		asfalto marciapiede
	demolizioni		verde

P.G.T.U. - Piano Generale del Traffico Urbano
Comune di Feltrina



NetMobility s.r.l.
37135 VERONA - Via Morgagni, 24
tel +39 045 8250176 fax +39 045 505991


BOZZA PROGETTUALE
VIALE FARRA - VIALE PEDAVERNA

sc. a vista

Figura

B5

Maggio 2015

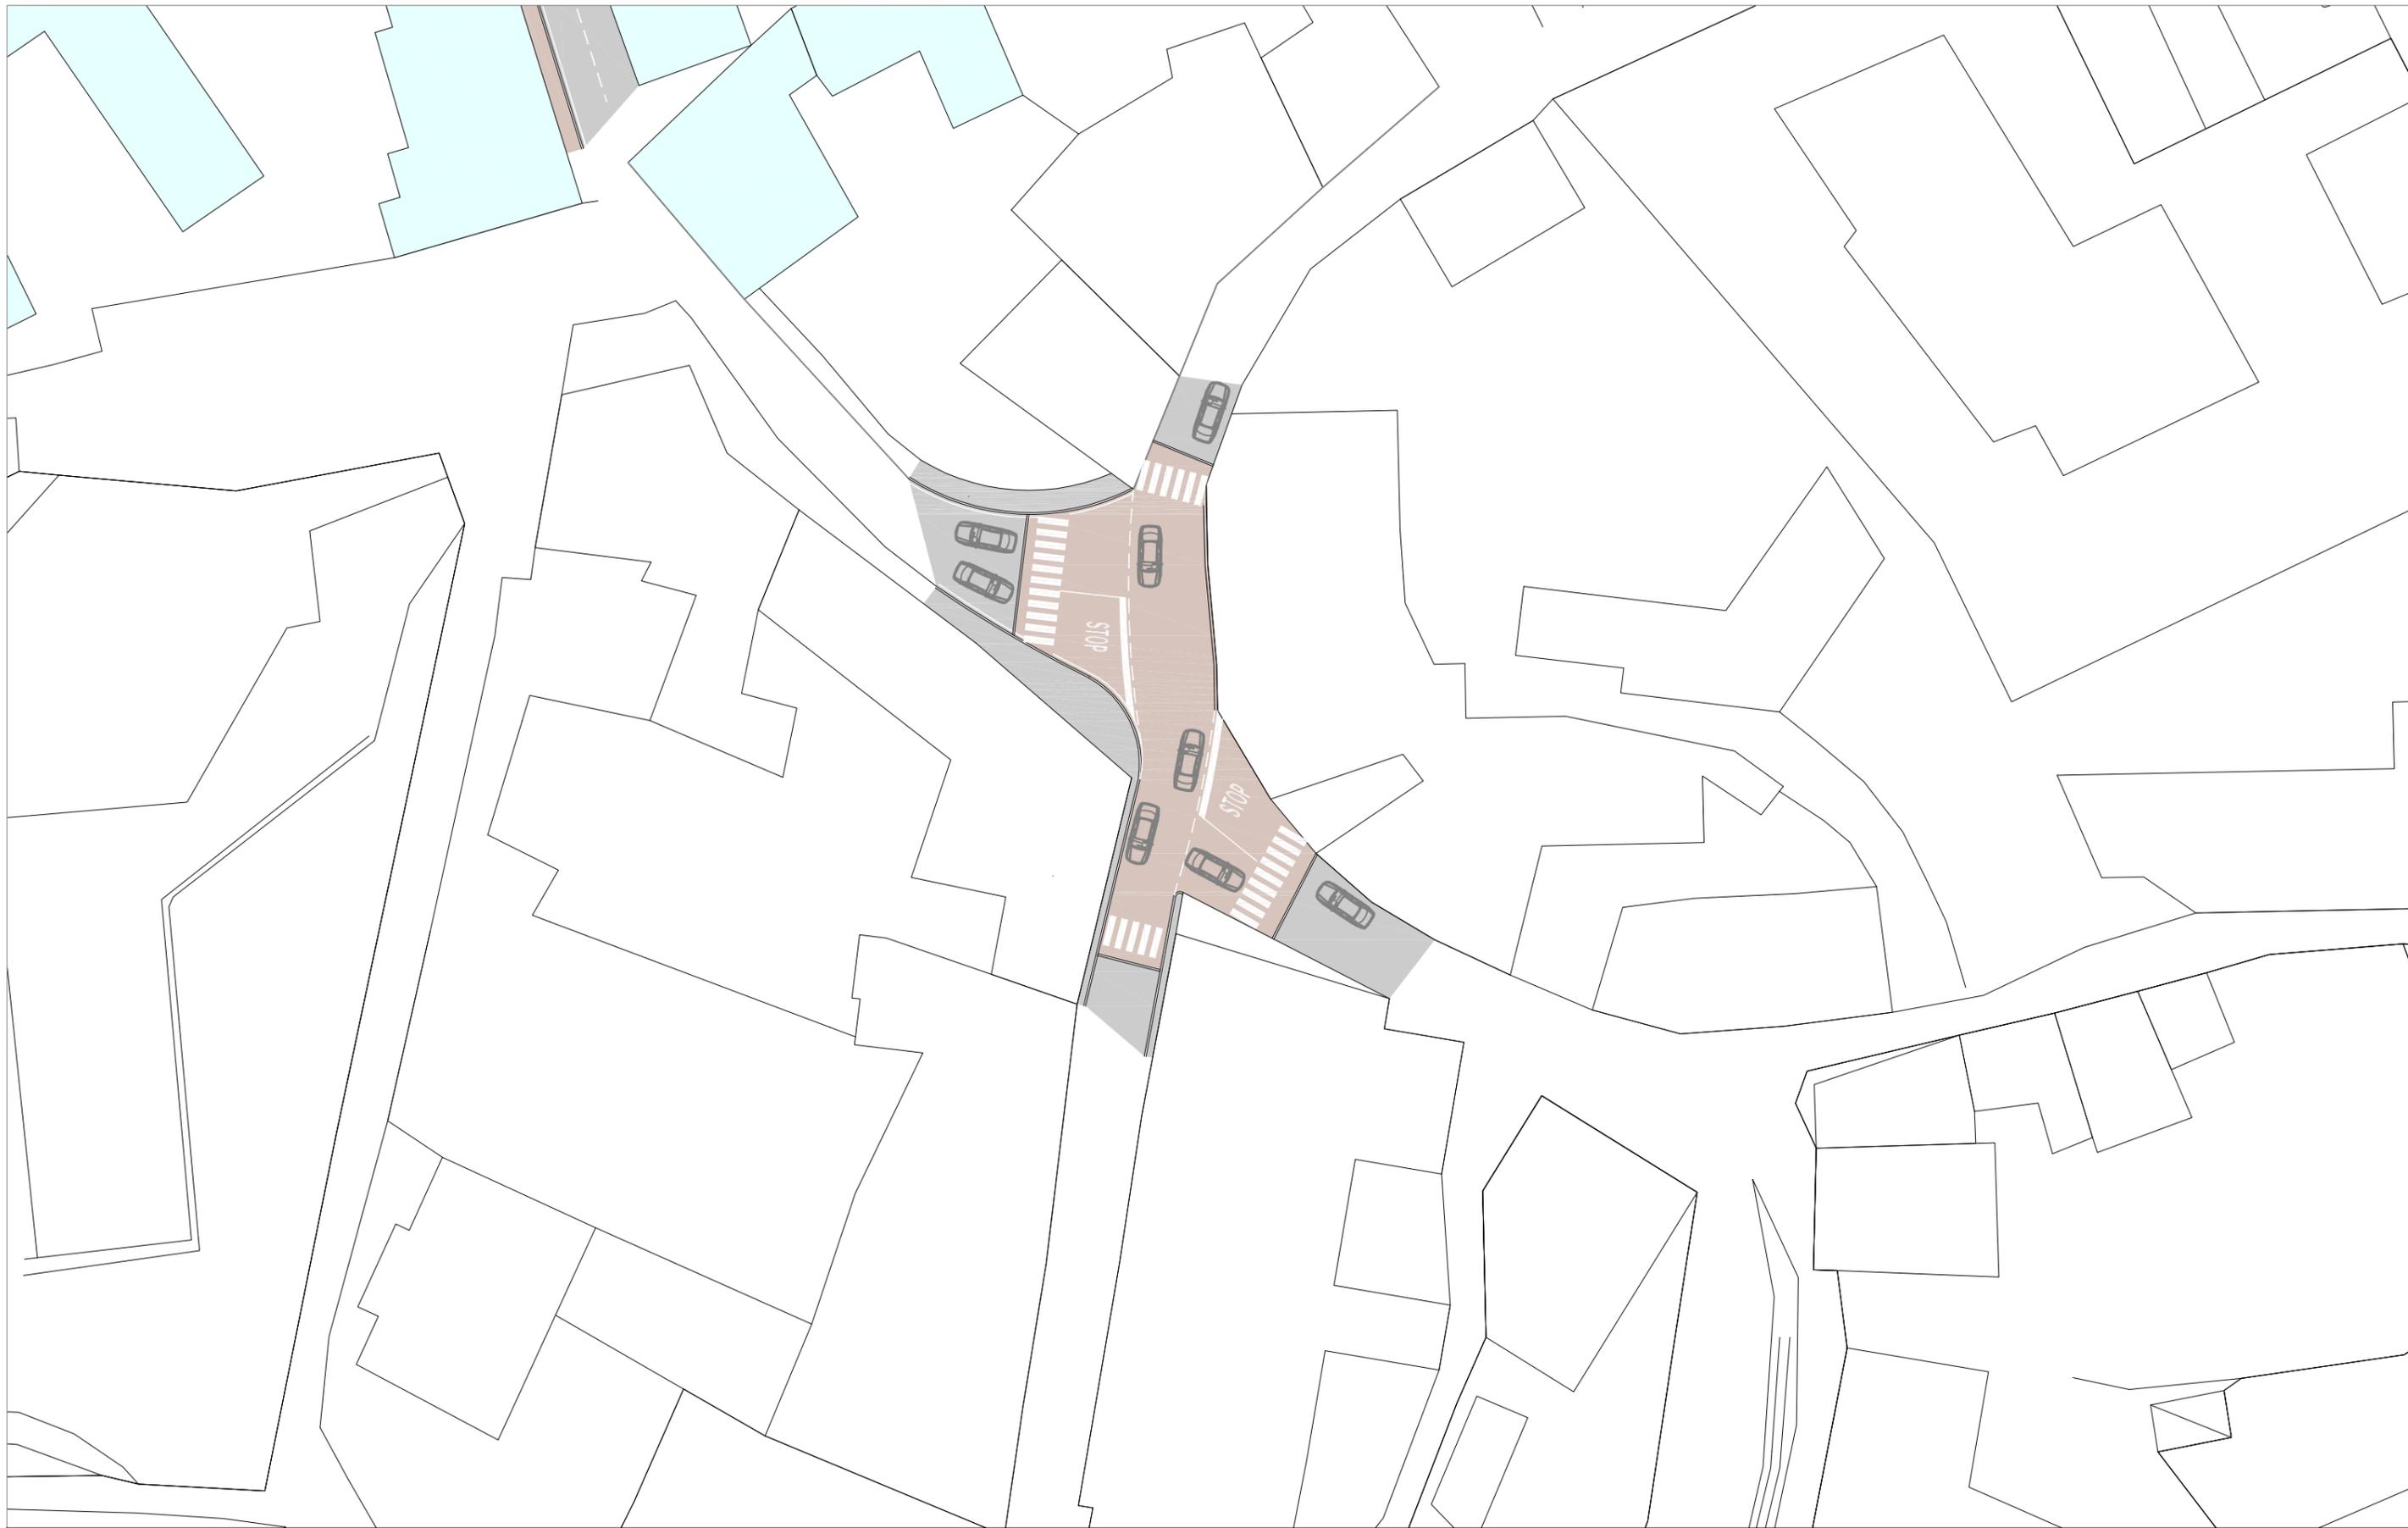

Legenda

- | | | | |
|--|-------------|---|------------------------------|
|  | cartografia |  | asfalto strada |
|  | edifici |  | pavimentazione differenziata |
|  | demolizioni |  | verde |

P.G.T.U. - Piano Generale del Traffico Urbano
Comune di Feltre



NetMobility s.r.l.
37135 VERONA - Via Morgagni, 24
tel +39 045 8250176 fax +39 045 505991

BOZZA PROGETTUALE
INTERSEZIONE VIA LUZZO - VIA CRISPI - VIA
MARESCALCHI - VIA BORGO RUGA

sc. a vista

Figura

B6

Maggio 2015