
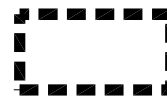


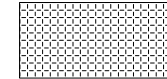





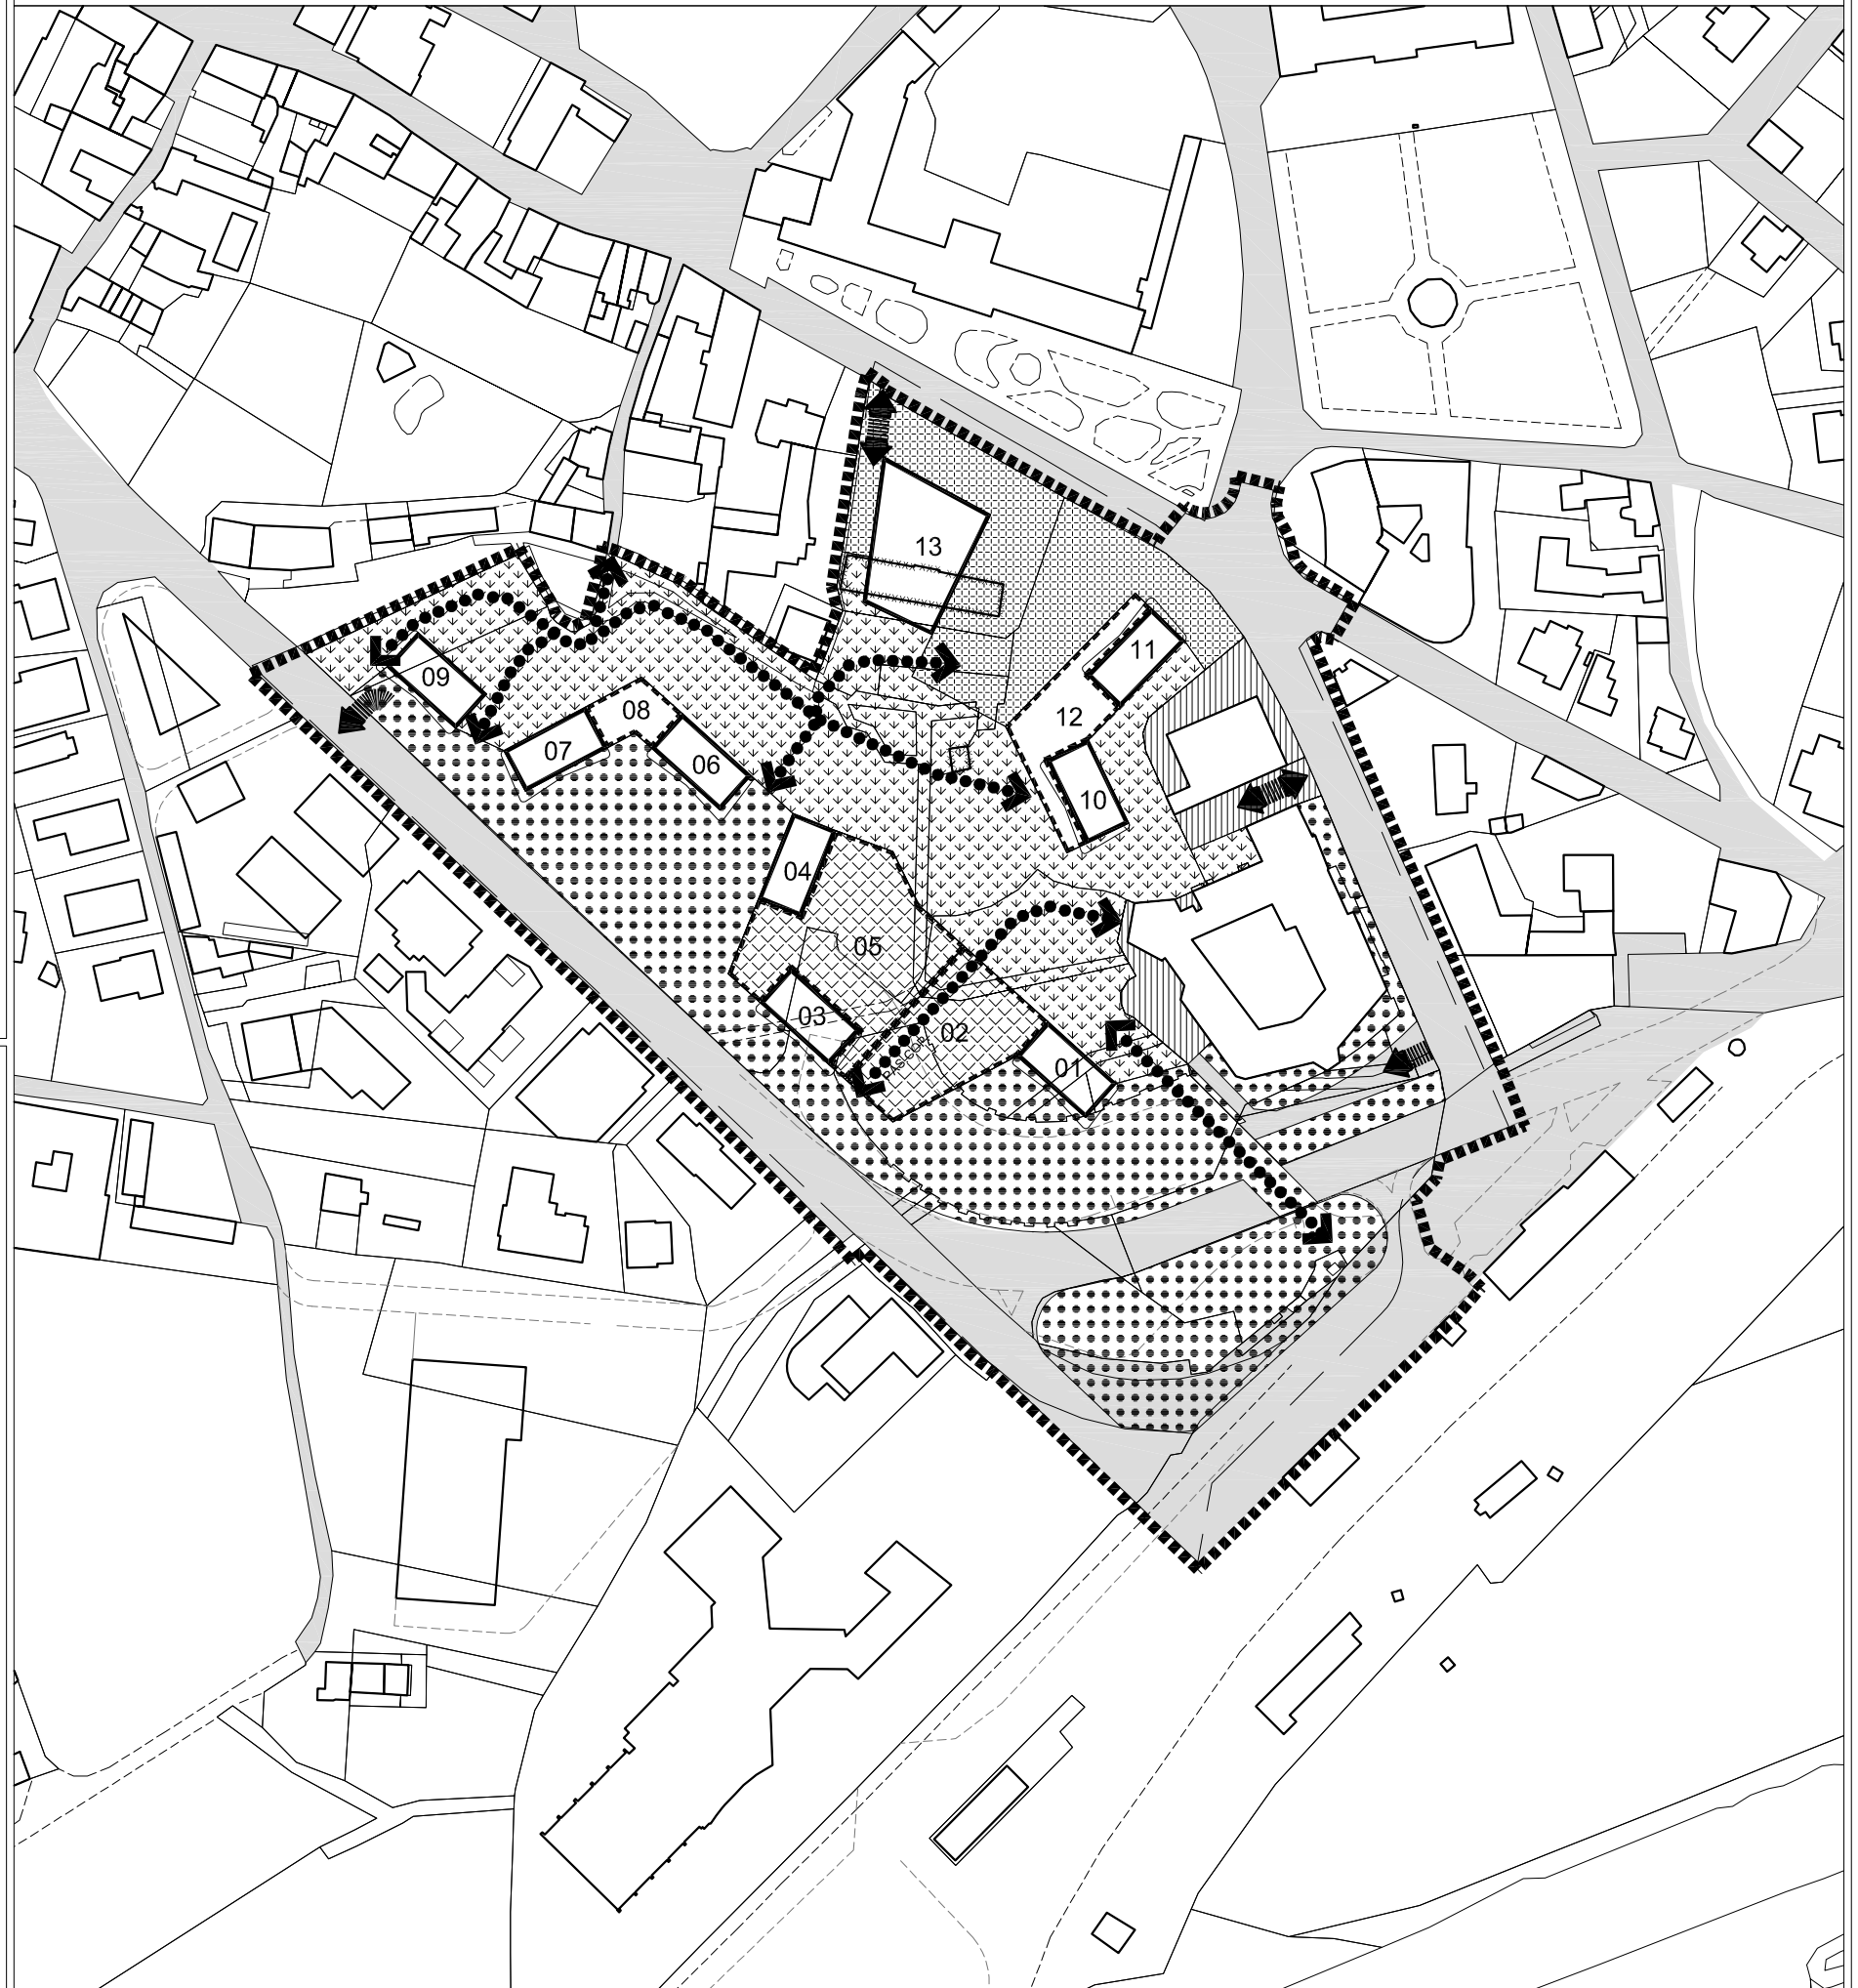


LEGENDA

-  ambito d'intervento
-  piazza pubblica pedonale
-  verde pubblico - parco urbano
-  verde pubblico - giardino pensile
-  spazi pubblici - viabilità interna di servizio
-  spazi privati di pertinenza
-  edifici esistenti in demolizione
-  nuovi edifici fuori terra
-  nuovi edifici interrati
-  percorsi pedonali
-  accessi all'area di intervento

INDICAZIONI CARTOGRAFICHE DI RIFERIMENTO
scala 1:2.000

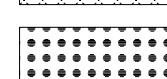

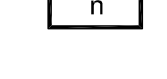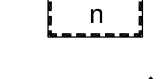PARAMETRI DI DIMENSIONAMENTO

NUOVI EDIFICI							
proprietà	comparto	blocco (edificio)	num. edificio (sagoma)	n° piani	h.max (m)	sup. cop. max. comparto (mq)	vol. max. comparto (mc)
privato	1	A	01	T+5	20,00	6.880	27.200
			02	T	5,00		
			PAS.COP	T	5,00		
		B	03	T+3	14,00		
			04	T+3	14,00		
			05	T	5,00		
	2	C	06	T+2	10,00	3.377,60	18.642,00
			07	T+3	13,00		
			08	T	4,00		
		E	10	T+4	16,00		
			11	T+2	10,00		
			12	T	4,00		
3	D	09	T+2	10,00	458	2.800	
pubblico	4	PUB.	13	T+1	9,00	1.877,20	9.000
totali						12.593,20	57.642

T = piano terra
+1 = numero dei piani oltre il piano terra
PAS. COP.= passaggio coperto