COMUNE DI FELTRE
Provincia di Belluno

P.I. 2009 - H

elaborato	A.T.O.	ambito APP|11	scala
5.1			1:1.000

Valutazione di Compatibilità Idraulica ai sensi della D.G.R. 2948/2009

Interventi di compensazione per l'applicazione del principio dell'invarianza idraulica - Inviluppo dei tiranti idraulici massimi in condizioni di moto vario per un evento di piena con tempo di ritorno 50 anni

Mugnai (APP|11)

UNITA' DI PROGETTO PIANIFICAZIONE DEL TERRITORIO
arch. Oliviero Dall'Asen

UFFICIO DI PIANO
arch. Michela Rossato
geom. Gianluca Da Rin De Monego

COLLABORATORI
arch. Roberto Ben

IL TECNICO
Ing. Gaspare Andreella

CITTA' DI FELTRE
IL SINDACO
Gianvittore Vaccari


L'ASSESSORE ALL'URBANISTICA
Gianvittore Vaccari

IL SEGRETARIO
Daniela De Carli

ADOTTATO
con deliberazione di ..... n° ..... del .....
Il Presidente — Il Segretario

APPROVATO
con deliberazione di ..... n° ..... del .....
Il Presidente — Il Segretario

Feltre, lì .....

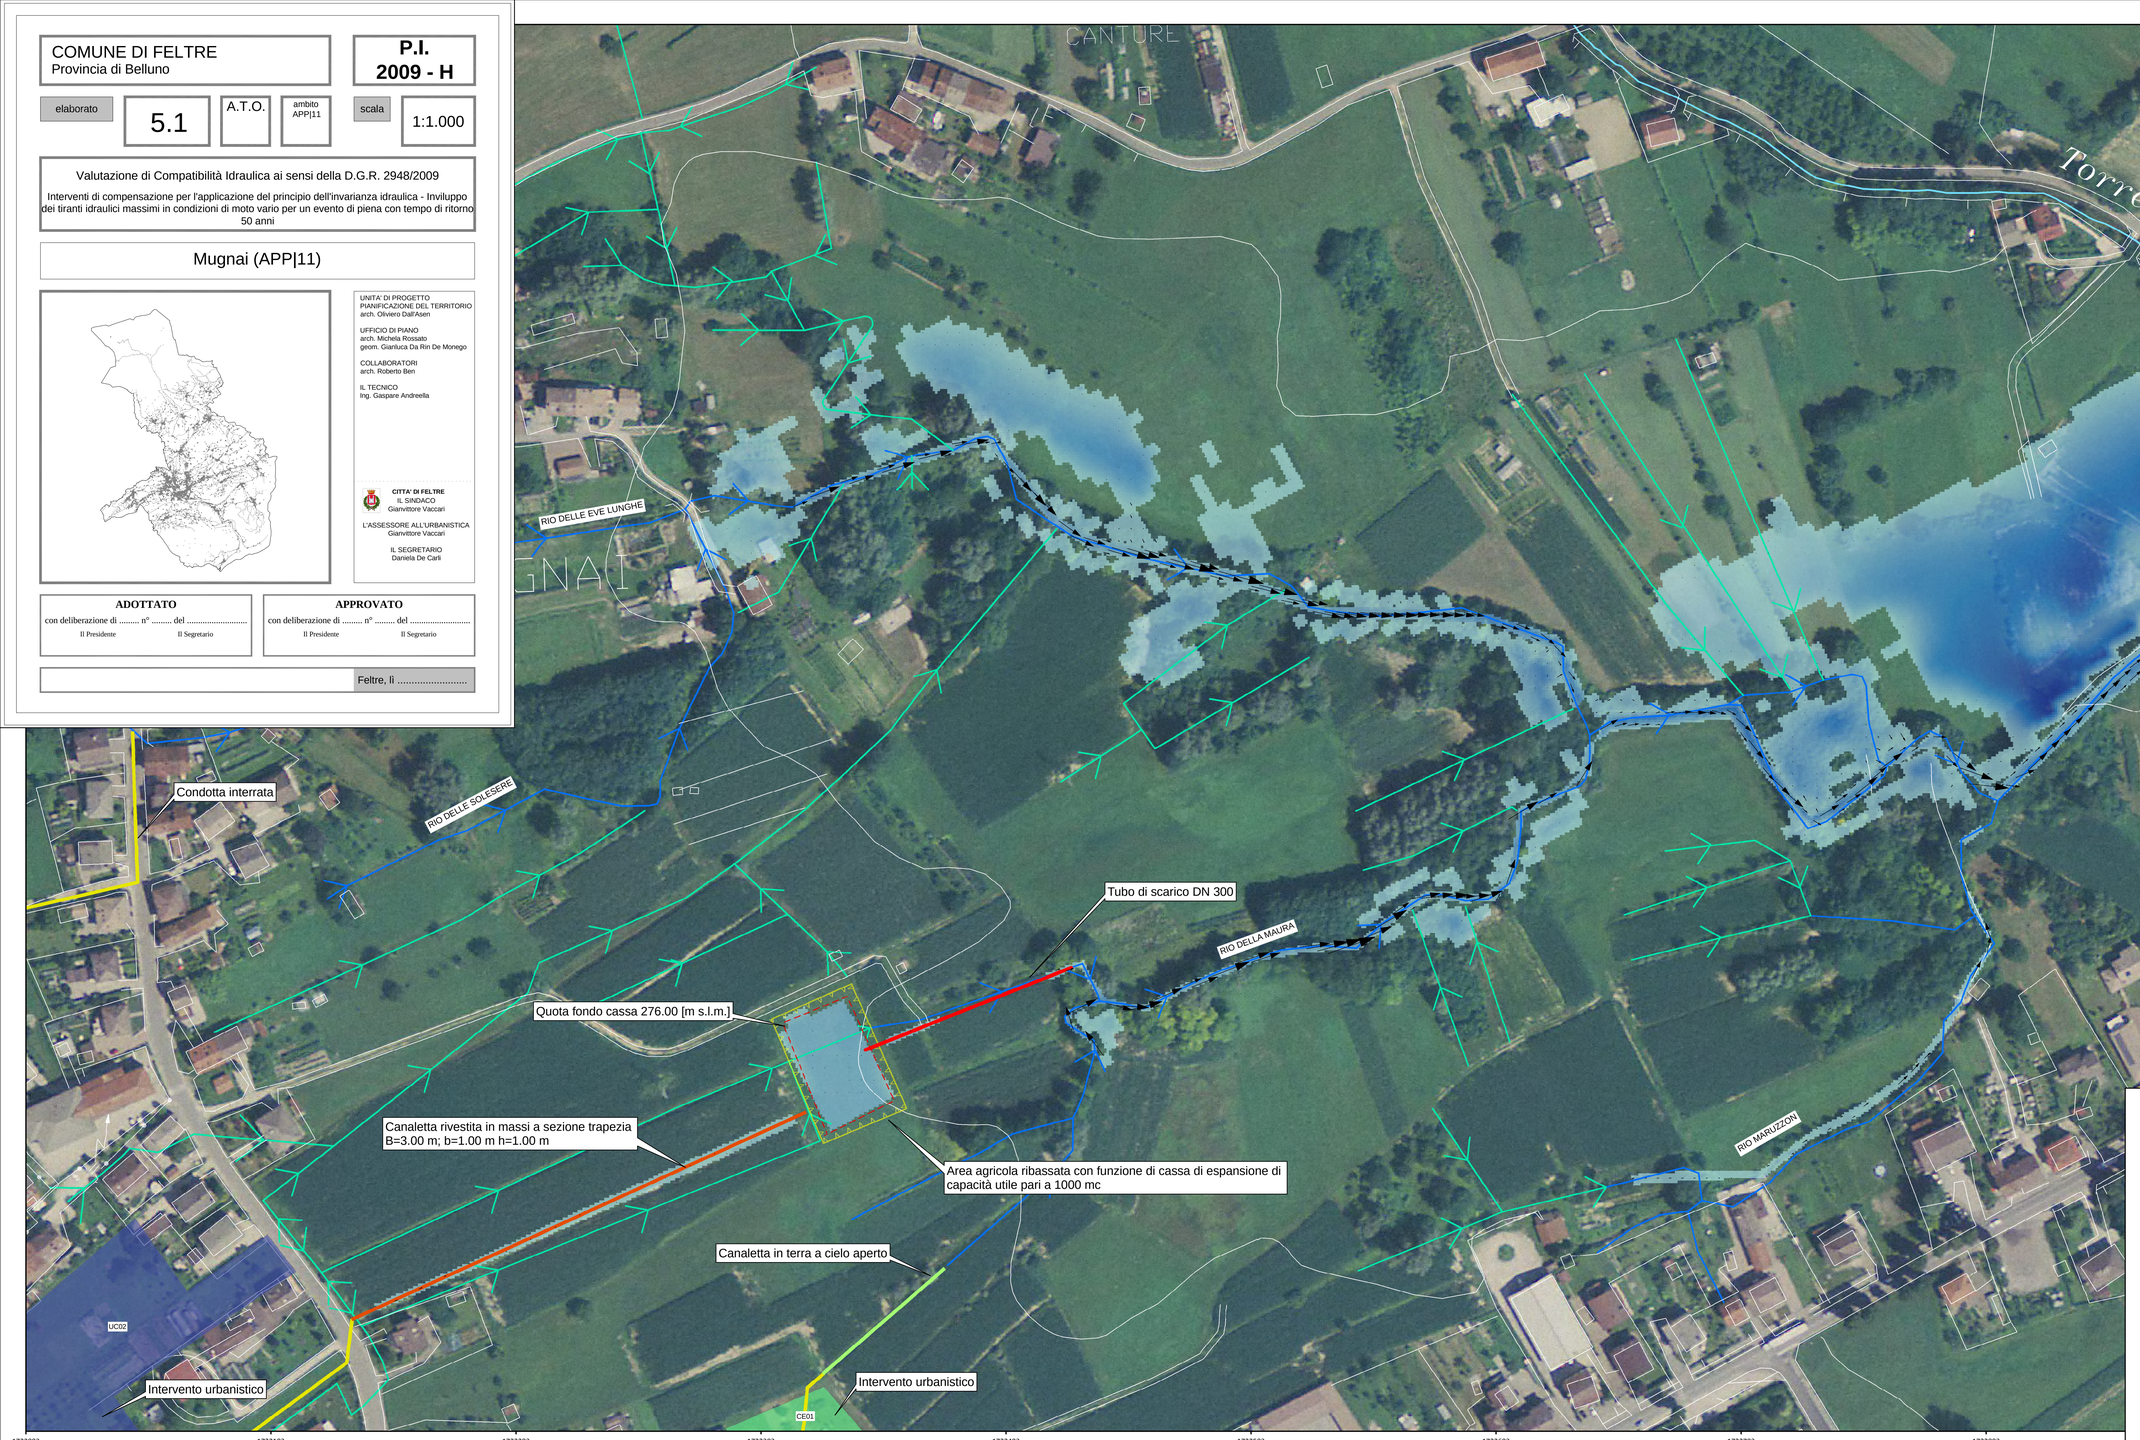

Legenda

- Ricettori naturali
- Canali principali
- Canali secondari basemarinoni

Tirante idraulico [m]
Value
Max : 1.9
Min : 0

Vettori velocità [m/s]

- > 1,4
- 1,1 - 1,4
- 0,7 - 1,0
- 0,2 - 0,6
- < 0,2

N

0 12.5 25 50 75 100 metri