


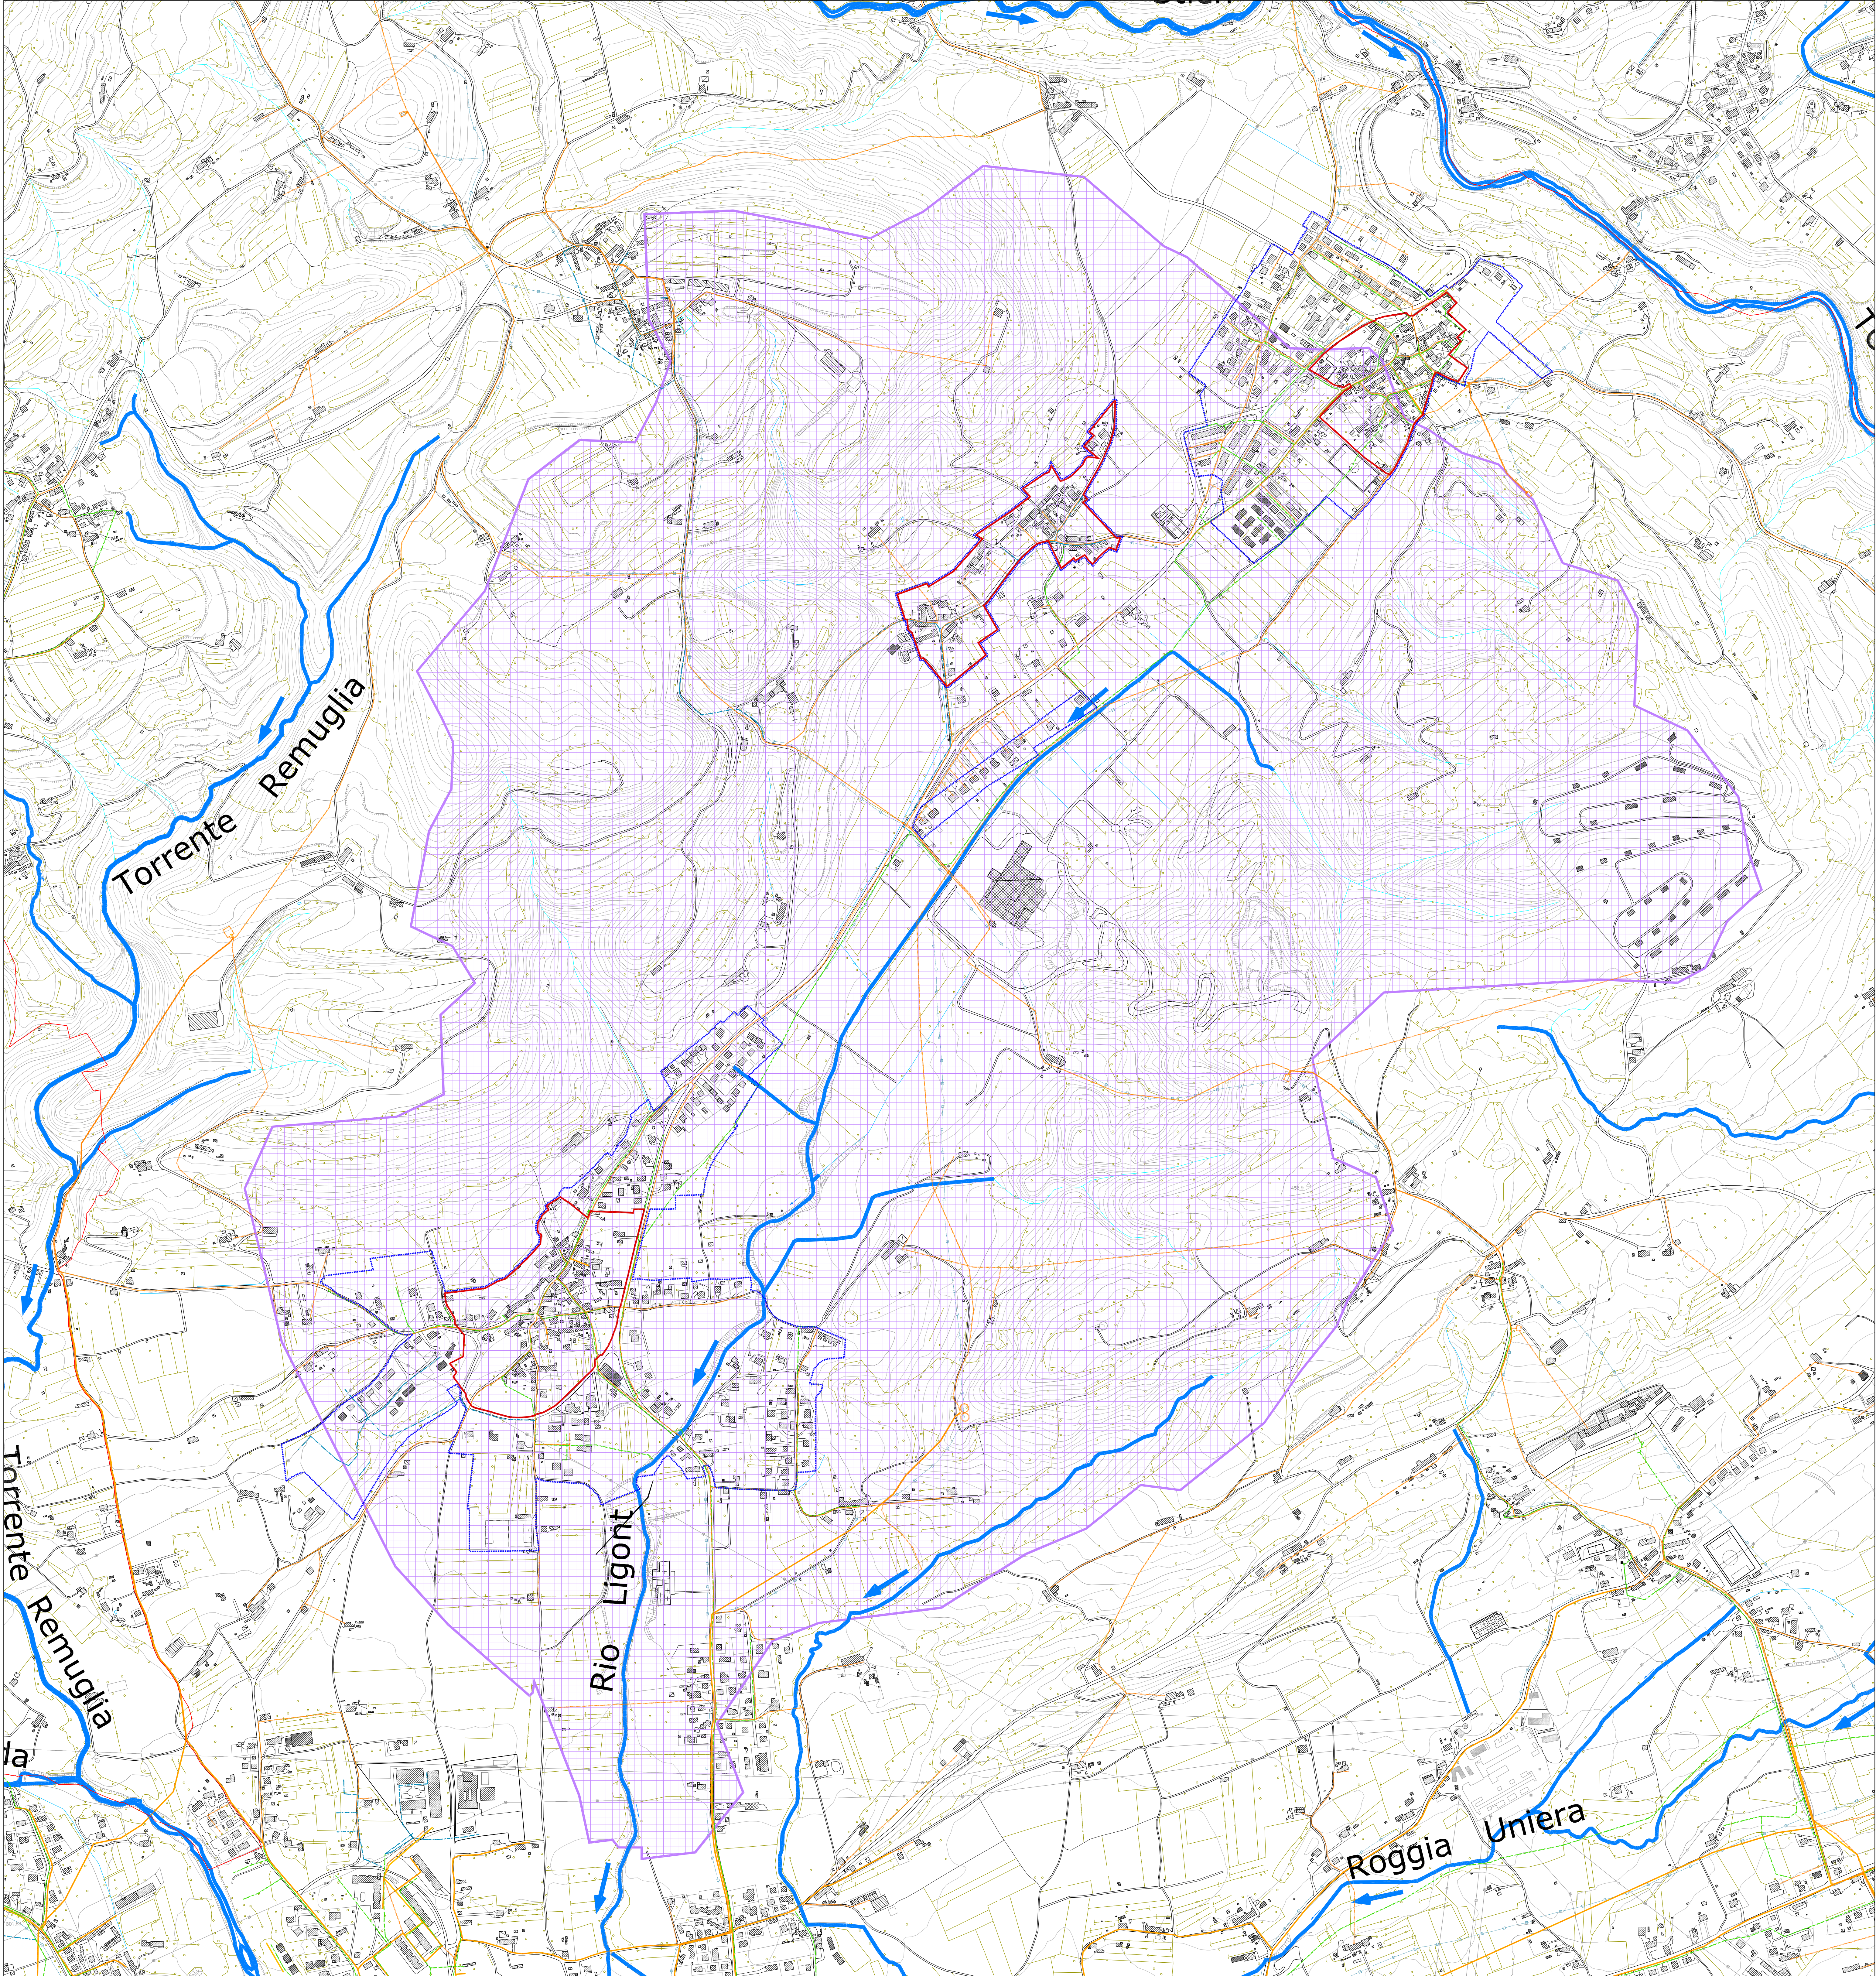

Elaborato:
Scale:
1:5.000

VCI
Bacino di Riferimento per la V.C.I.
APP|01 : Lamen - APP|02: Pren - APP|03 : Vignui

LEGENDA

Ambito di centro abitato

Ambito di progettazione puntuale

bacino di riferimento

reticolo idraulico

rete acquedotto

rete fognatura acque nere

rete fognatura acque miste

COMUNE DI FELTRE
Provincia di Belluno

elaborato

VCI

A.T.O.
04

ambiti
APP|06,
07, 08

scala

1:5.000

P.I.
2009-E

Valutazione di Compatibilità Idraulica
ai sensi della D.G.R. 1841/07

APP|06 : Villabruna - APP|07: Umin - APP|08 : Foen

UNITA' DI PROGETTO
PIANIFICAZIONE DEL TERRITORIO
arch. Oliverio Dall'Acqua

UFFICIO DI PIANO
arch. Michela Rossetti
geom. Gianluca Da Rin De Monego

COLLABORATORI
arch. Roberto Ben

IL TERRITORIO DELLA
CITTÀ DI FELTRE
ING. CARLO ANTONIO
ANDRELLA
P.E.C. n° 4328
Feltre
Tel. 0437/641111

CITTÀ DI FELTRE
IL SINDACO
Gianvittorio Vaccari

L'ASSESSORE ALL'URBANISTICA
Gianvittorio Vaccari

IL SEGRETARIO
Gianluca De Carli

ADOTTATO
con deliberazione di C.C. n° 75 del 27/09/2010
Il Presidente Il Segretario

APPROVATO
con deliberazione di C.C. n° 37 del 11/04/2011
Il Presidente Il Segretario

elaborato adeguato alla D.C.C. n° 37 del 11/04/2011

vigente dal
18 / 05 / 2011